


ДЛЯ ОПЕРАТИВНОГО
ПОЛЬЗОВАНИЯ

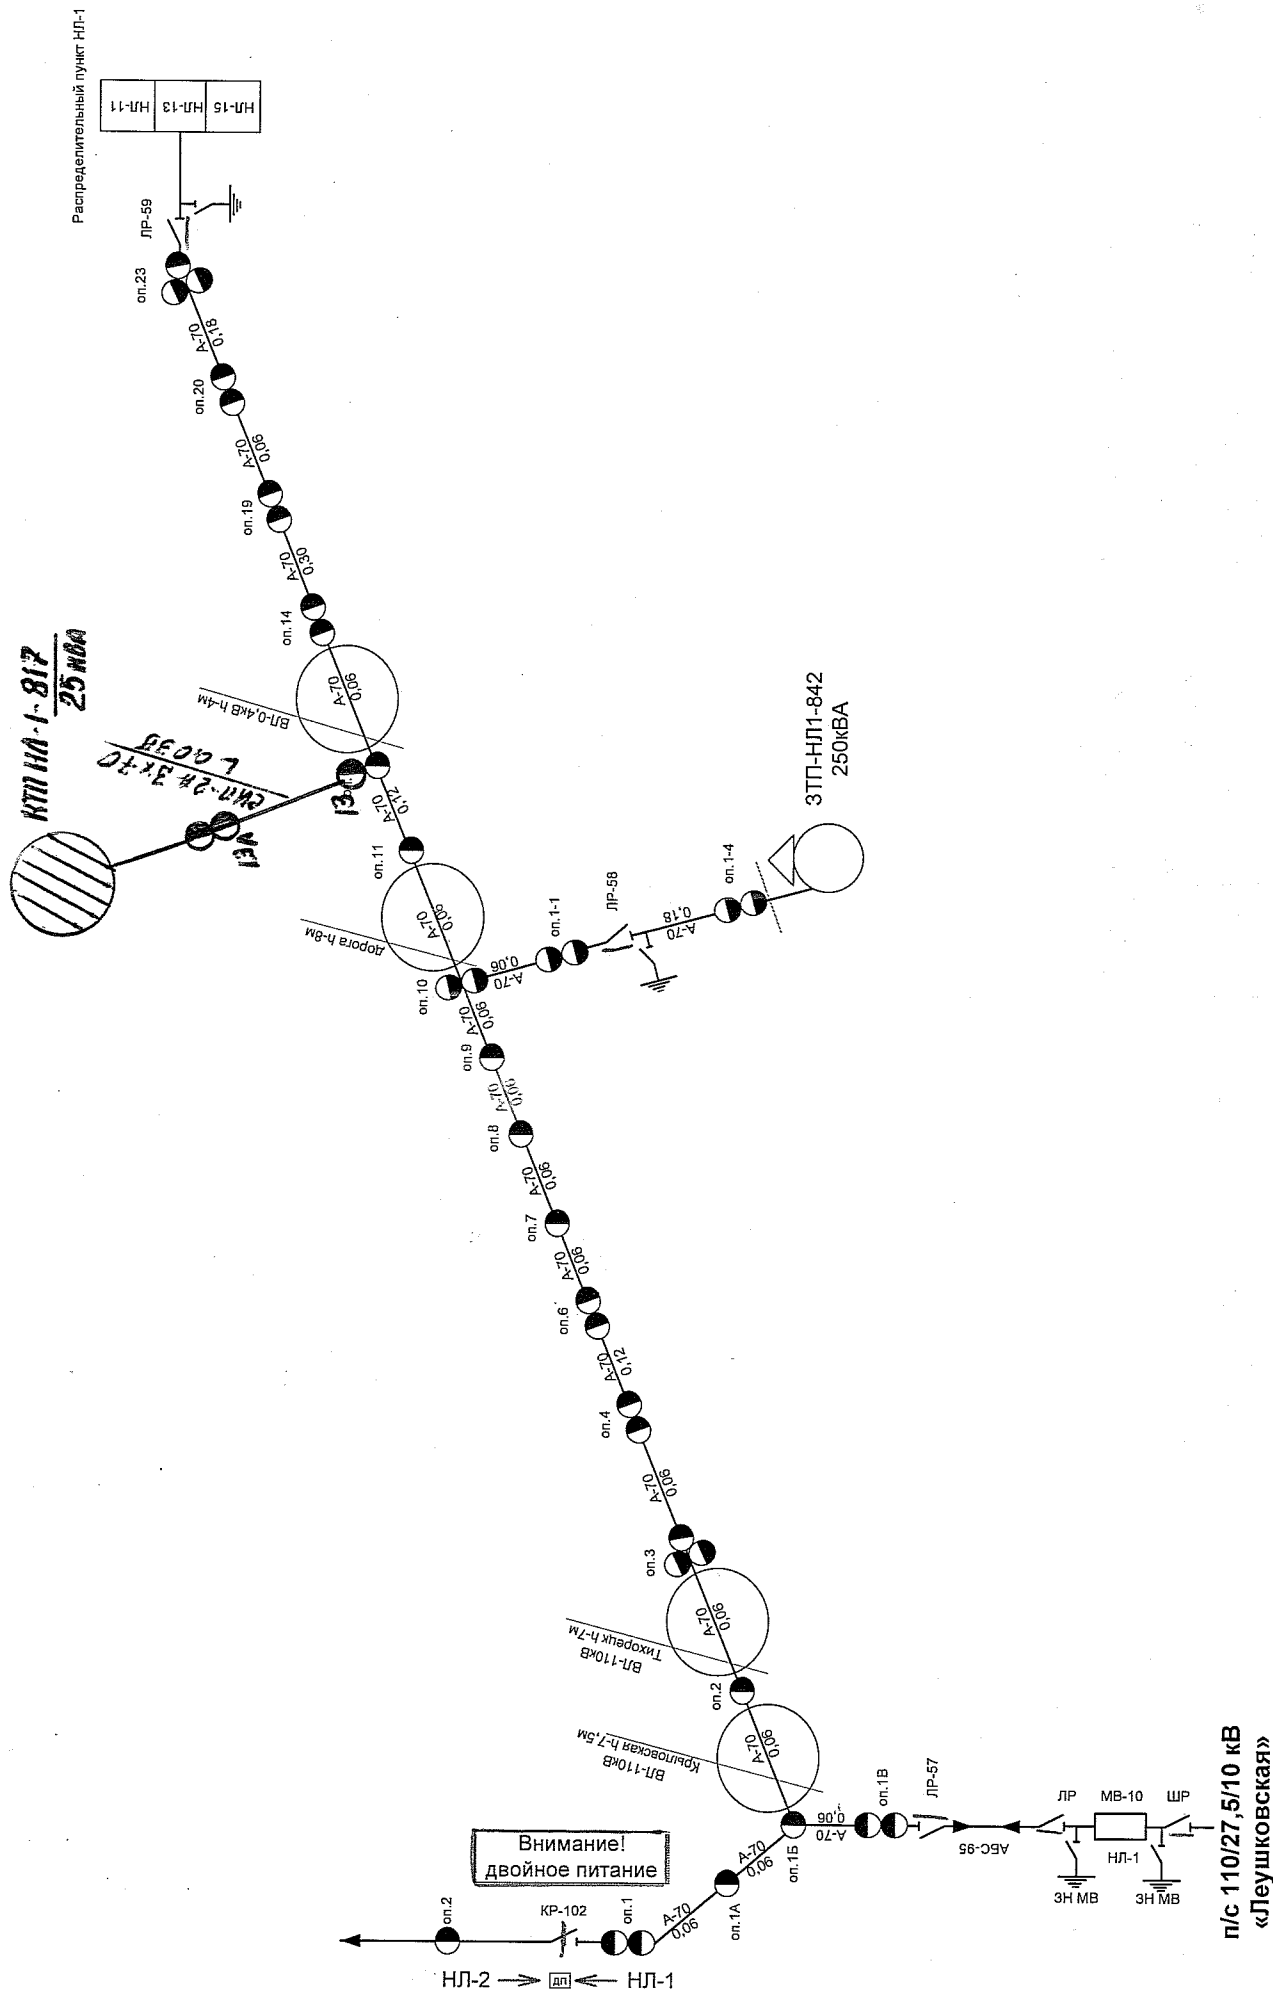

Утверждаю	Генеральный директор	А.В. Шапошников	14.05.2013
Утверждаю	Гл. инженер ТЭС	А.В. Шапошников	14.05.2013
Согласовано	Зам. Гл. инженера	А.В. Селиверстов	
ОАО «КУБАНЬЭНЕРГО»			
Исполнительная рабочая схема электрических соединений			
Павловский РЭС Новолеушковский СУ			
ВЛ-10 кВ НЛ-1			
Согласовано	Гл. инженер РЭС	Холодник О.О.	14.05.2013
Получено	М.П.	В.И.	14.05.2013