


Питаемый объект: б/с. - 108 долей.
т. освещение.

КТП - НА - 15.820 160

- Рид № Комсомольская - Партизанская

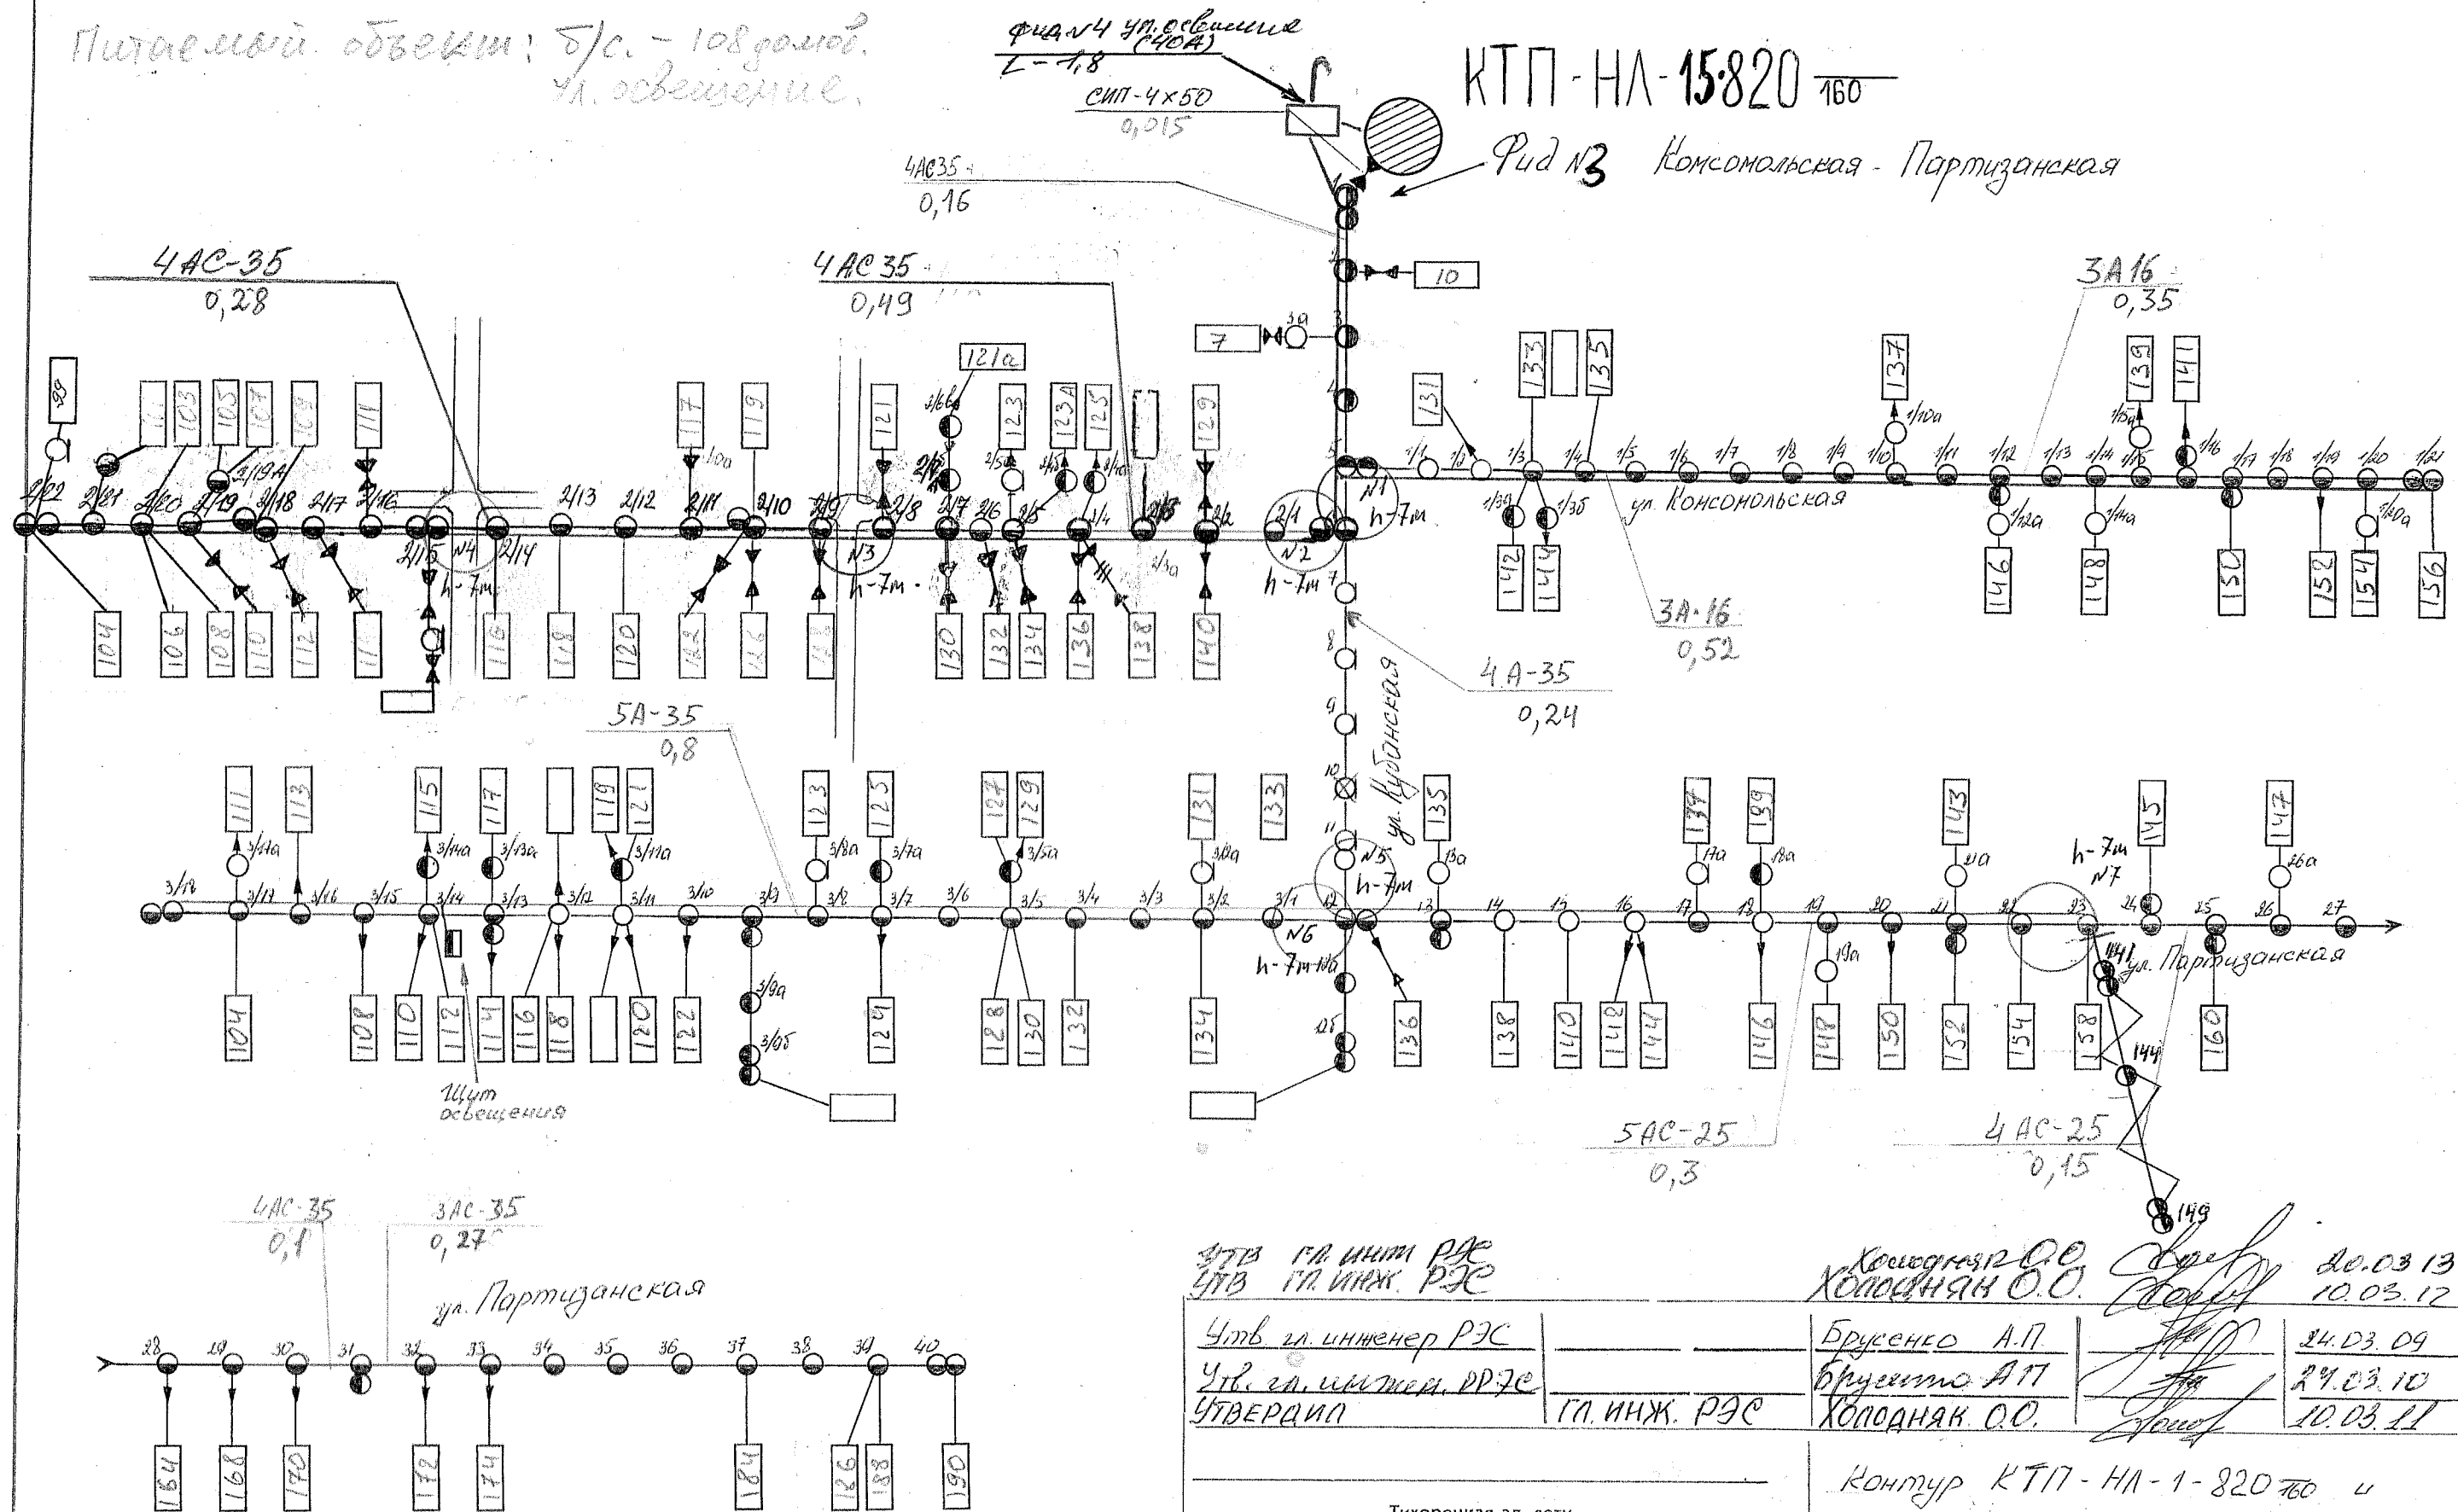


ЗТВ Г.В. ИИИИ РД
ЗТВ Г.В. ИИИИ РД

Хосенов Р.О.	Хосенов Р.О.	20.03.13
Холодильников О.О.	Холодильников О.О.	10.03.17

УТВ. гл. инженер РЭС		Брусиенко А.П.		24.03.09
УТВ. гл. инж. РРЭС		Брусиенко А.П.		24.03.10
УТВЕРДИЛ	гл. инж. РЭС	Холодояк О.О.		10.03.11

Тихорецкая эл. сети	
Павловский РРЭС Н-Леушиковский С-У	
Утвердил	Начальник РРЭС
Проверил	Мастер
Исполнил	Курило С.В.

Контур КТ17-НЛ-1-820 № 4
ВЛ-0,4 кВ

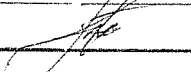Карпенко О.Р.		24.03.09 г.
Пасечник А.П.		6.03.09 г.
эл. монт.		6.03.09 г.