


для оперативного пользования

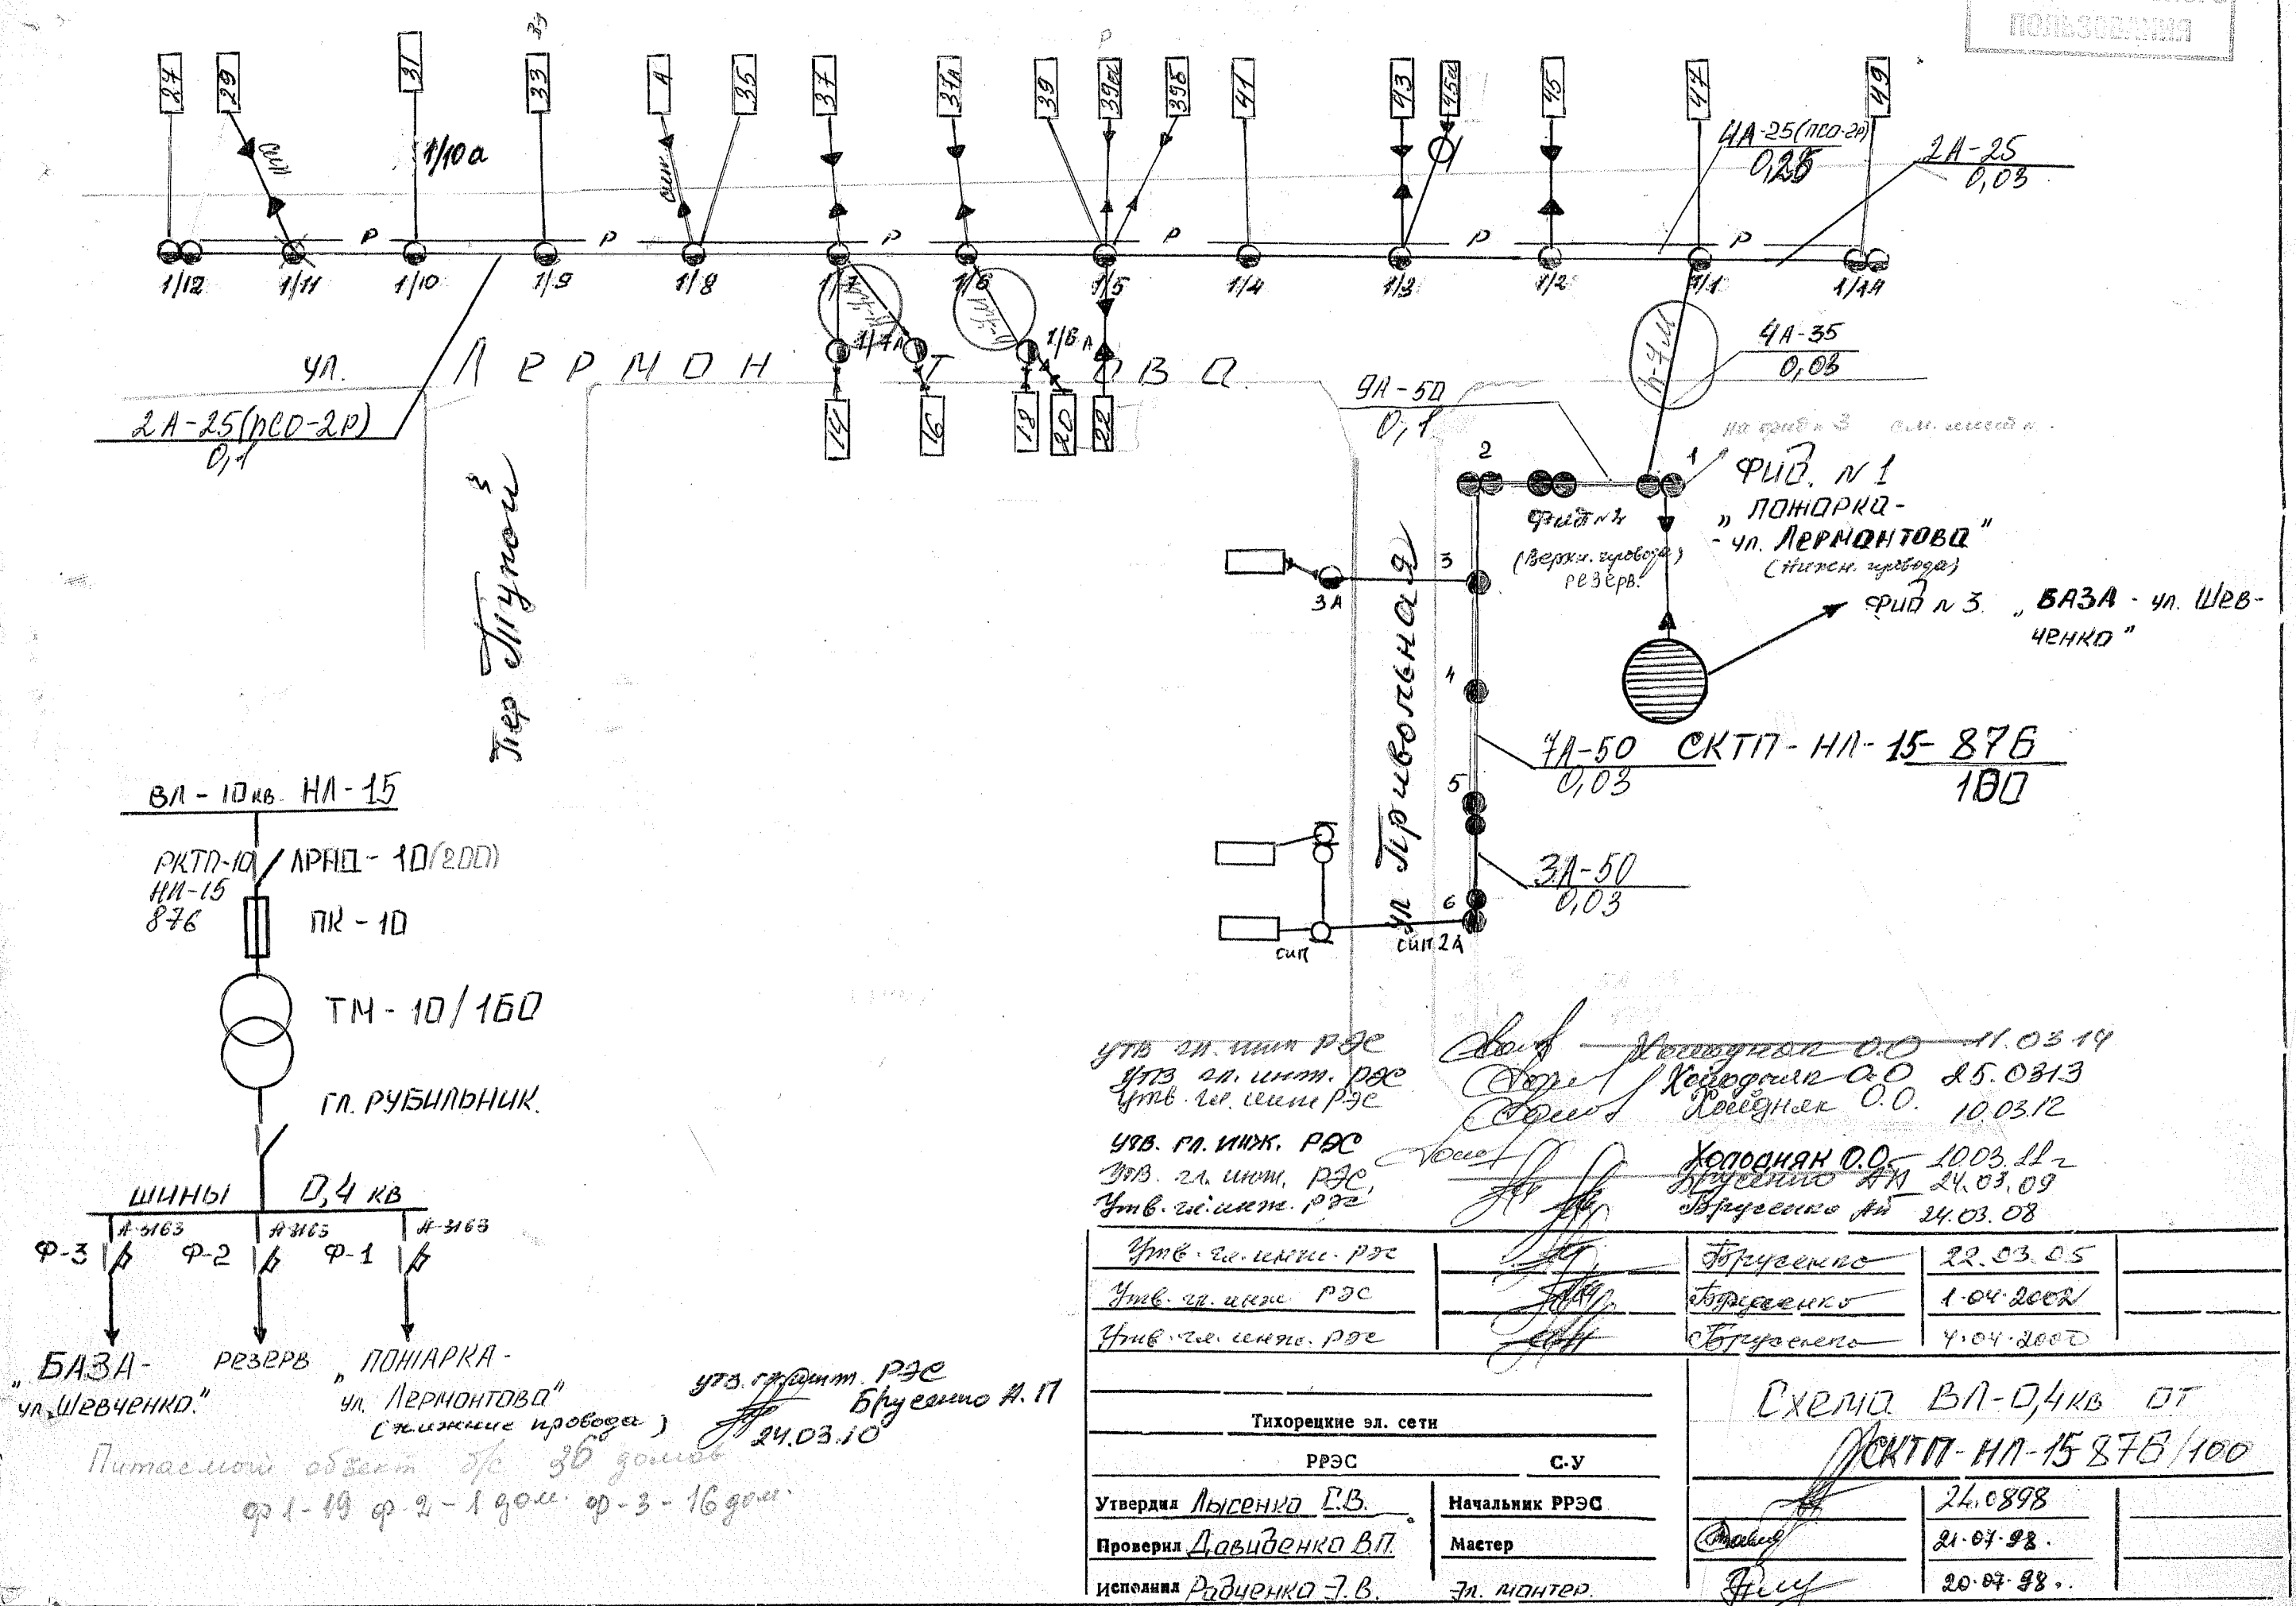

утв. гл. инж. РЭС *Холодная О.О.* 11.03.14
 утв. гл. инж. РЭС *Холодная О.О.* 25.03.13
 утв. гл. инж. РЭС *Холодная О.О.* 10.03.12
 утв. гл. инж. РЭС *Холодная О.О.* 10.03.11
 утв. гл. инж. РЭС *Холодная О.О.* 24.03.09
 утв. гл. инж. РЭС *Холодная О.О.* 24.03.08

Утв. гл. инж. РЭС	<i>Брусило А. П.</i>	Брусило А. П.	22.03.05
Утв. гл. инж. РЭС	<i>Брусило А. П.</i>	Брусило А. П.	1.04.2002
Утв. гл. инж. РЭС	<i>Брусило А. П.</i>	Брусило А. П.	4.04.2000
Тихорецкие эл. сети			
РЭС		С.У.	
Утвердил <i>Лысенко Г.В.</i>	Начальник РЭС	<i>Брусило А. П.</i>	24.08.98
Проверил <i>Давиденко В.П.</i>	Мастер	<i>Брусило А. П.</i>	21.07.98
Исполнил <i>Родченко Э.В.</i>	Эл. монтаж	<i>Брусило А. П.</i>	20.07.98

Схема ВЛ-0,4 кВ от РСТП-НП-15 87Б/100

утв. гл. инж. РЭС *Брусило А. П.* 24.03.10
 Питание объектов от 36 домов
 ф-1-19 ф-2-1 дом ф-3-16 дом