


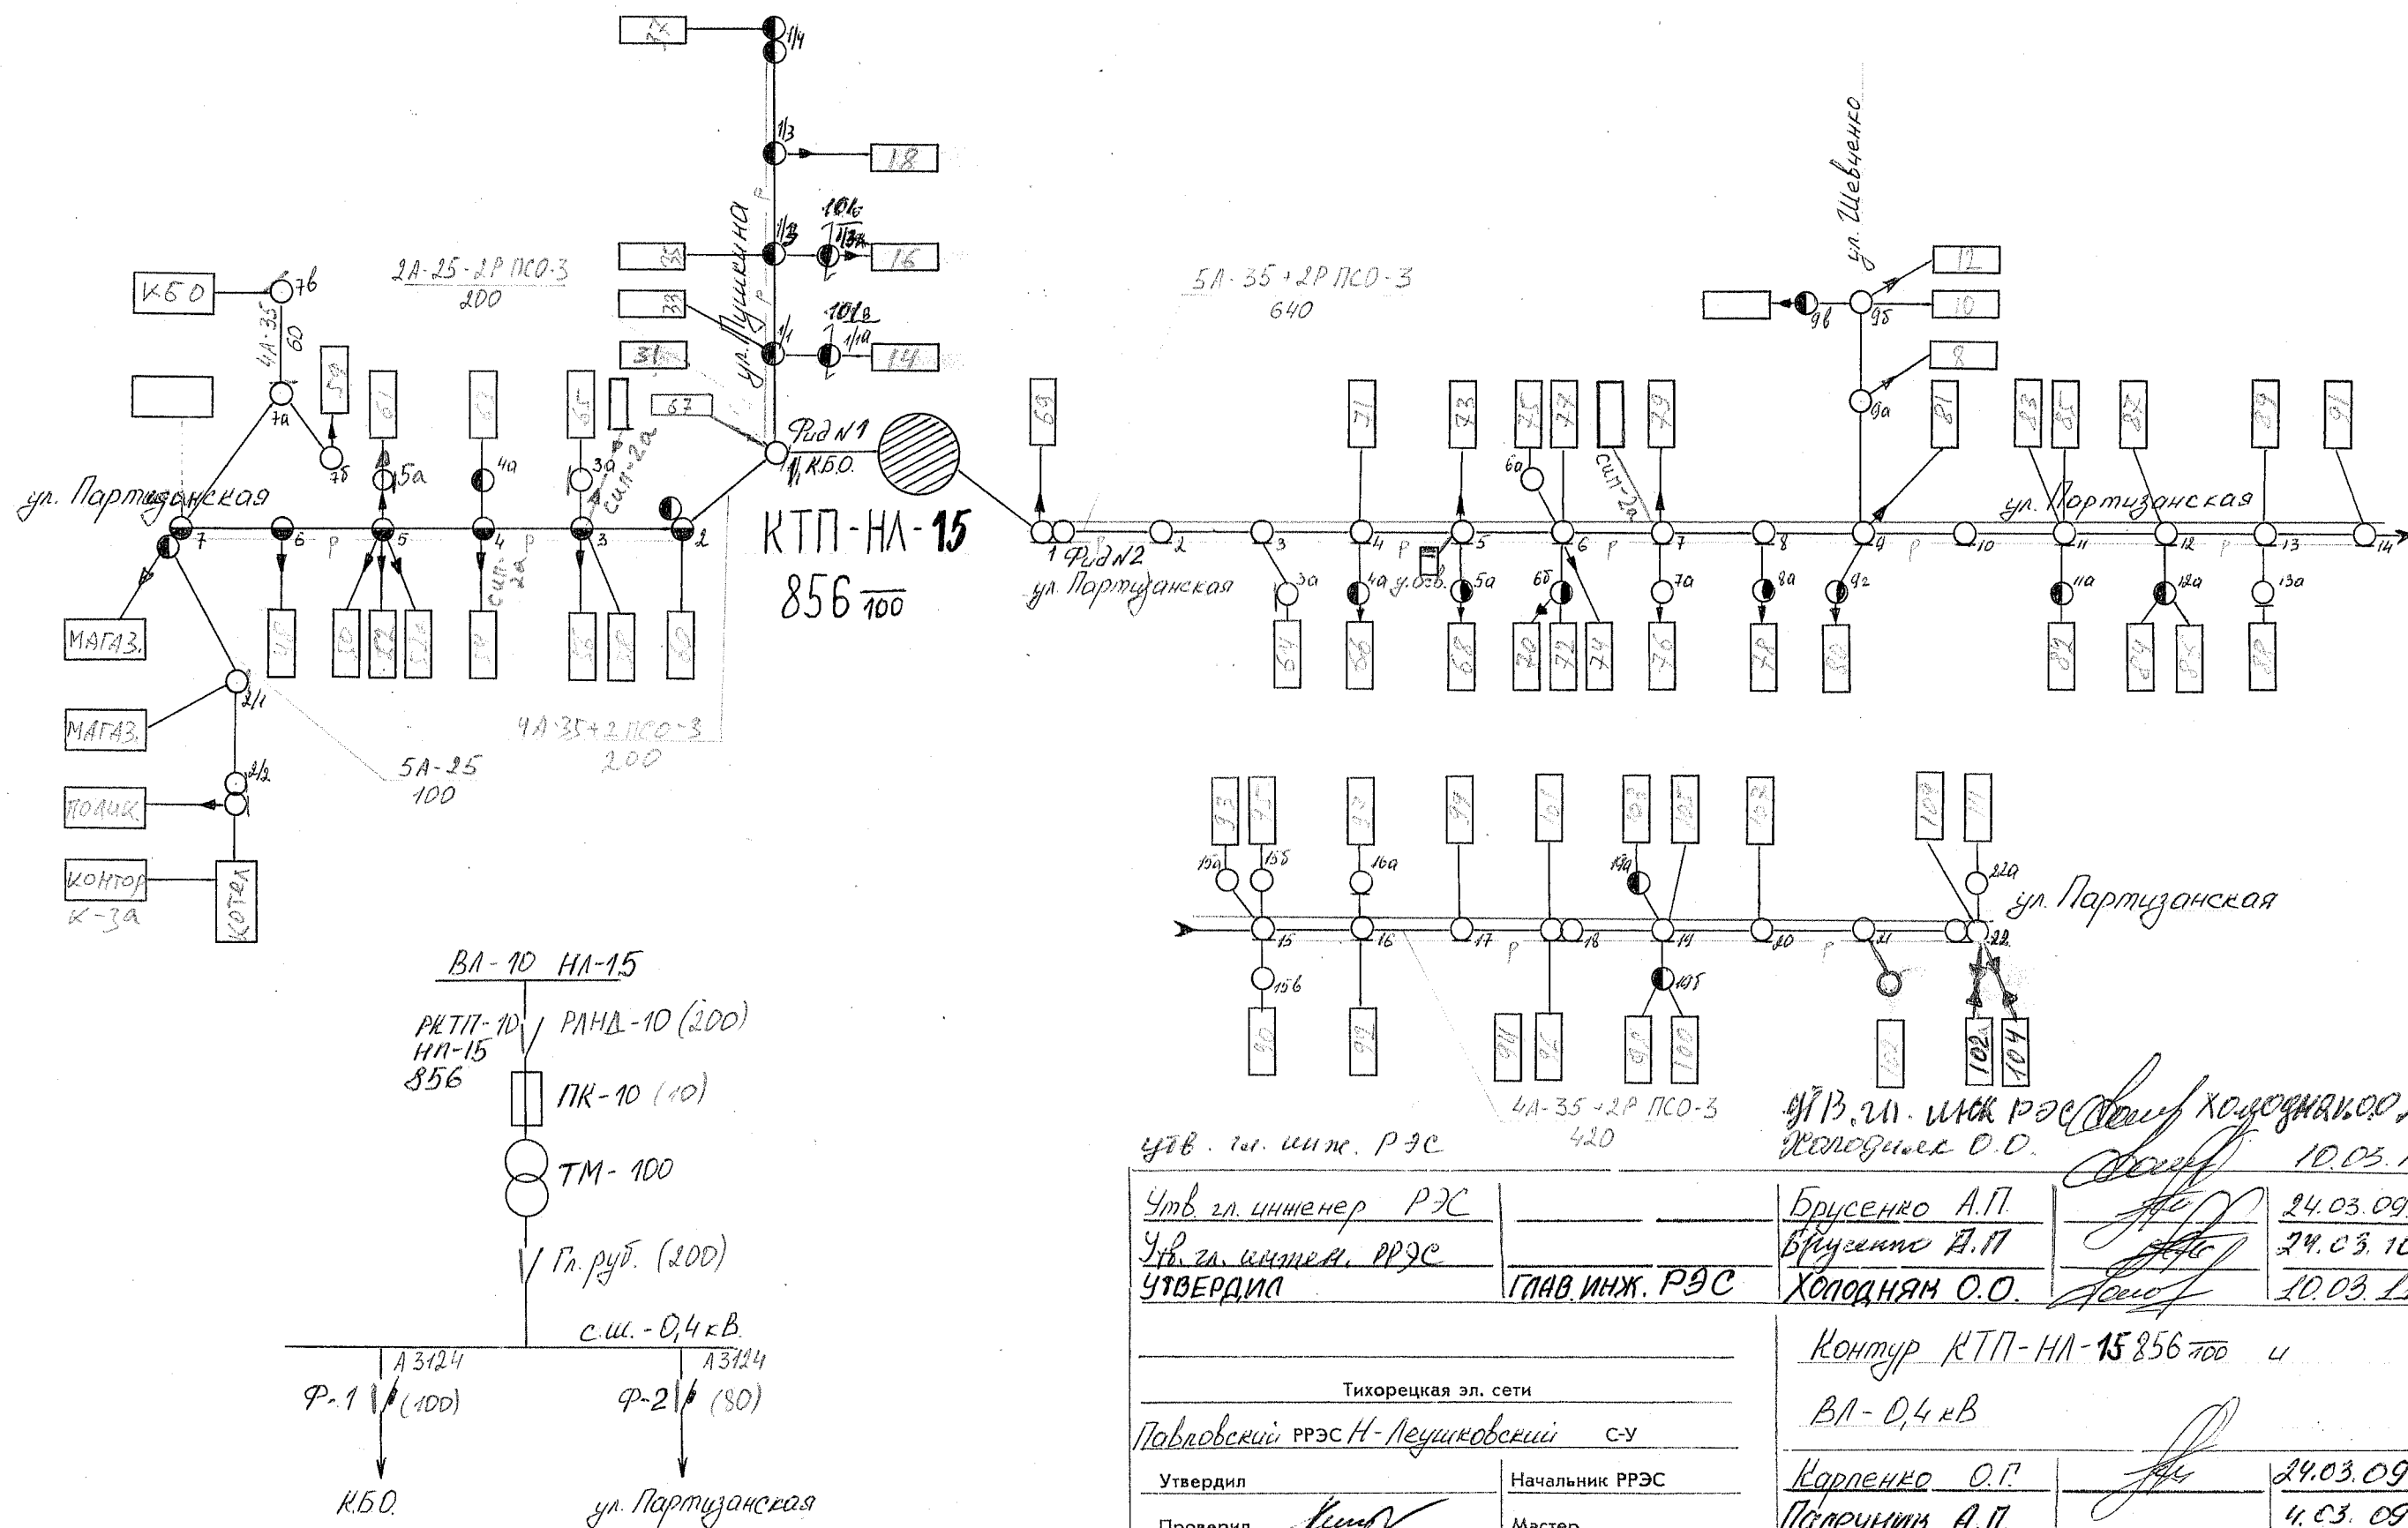

Питаемый объект: КБО, Поликлм., Магазины, Комтора, 8/с-69г.

УТВ. ГЛ. ИНЖ. РЭС

УТВ. ГЛ. ИНЖ. РЭС

УТВЕРДИЛ

ГЛАВ. ИНЖ. РЭС

Тихорецкая эл. сети

Павловский РРЭС Н-Песушковский С-У

Утвердил

Начальник РРЭС

Проверил

Мастер

Исполнил

ЭЛ. МОНТ.

УТВ. ГЛ. ИНЖ. РЭС Холодный О.О. 25.03.13

Холодный О.О. 10.03.12

Брусенко А.П. 24.03.09

Брусенко А.П. 24.03.10

Холодный О.О. 10.03.11

Контур КТП-НЛ-15 856/100 и

ВЛ-0,4 кВ

Карпенко О.П. 24.03.09

Пасечников А.П. 4.03.09

Курило С.В. 4.03.09