
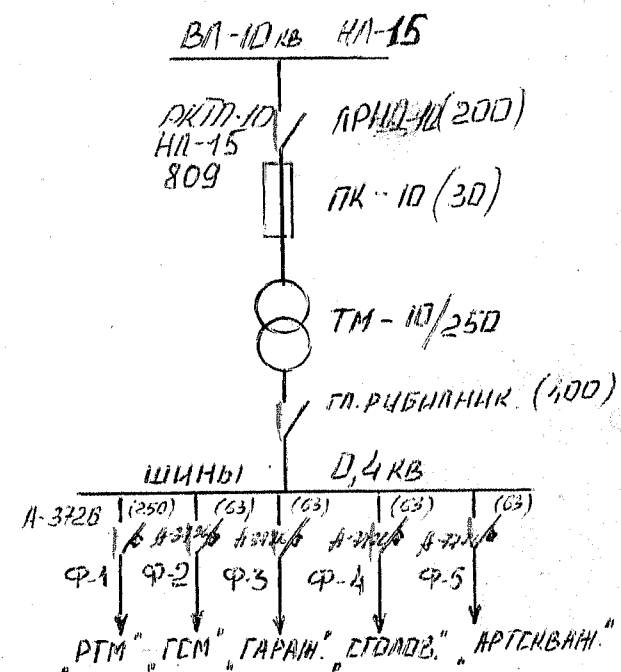


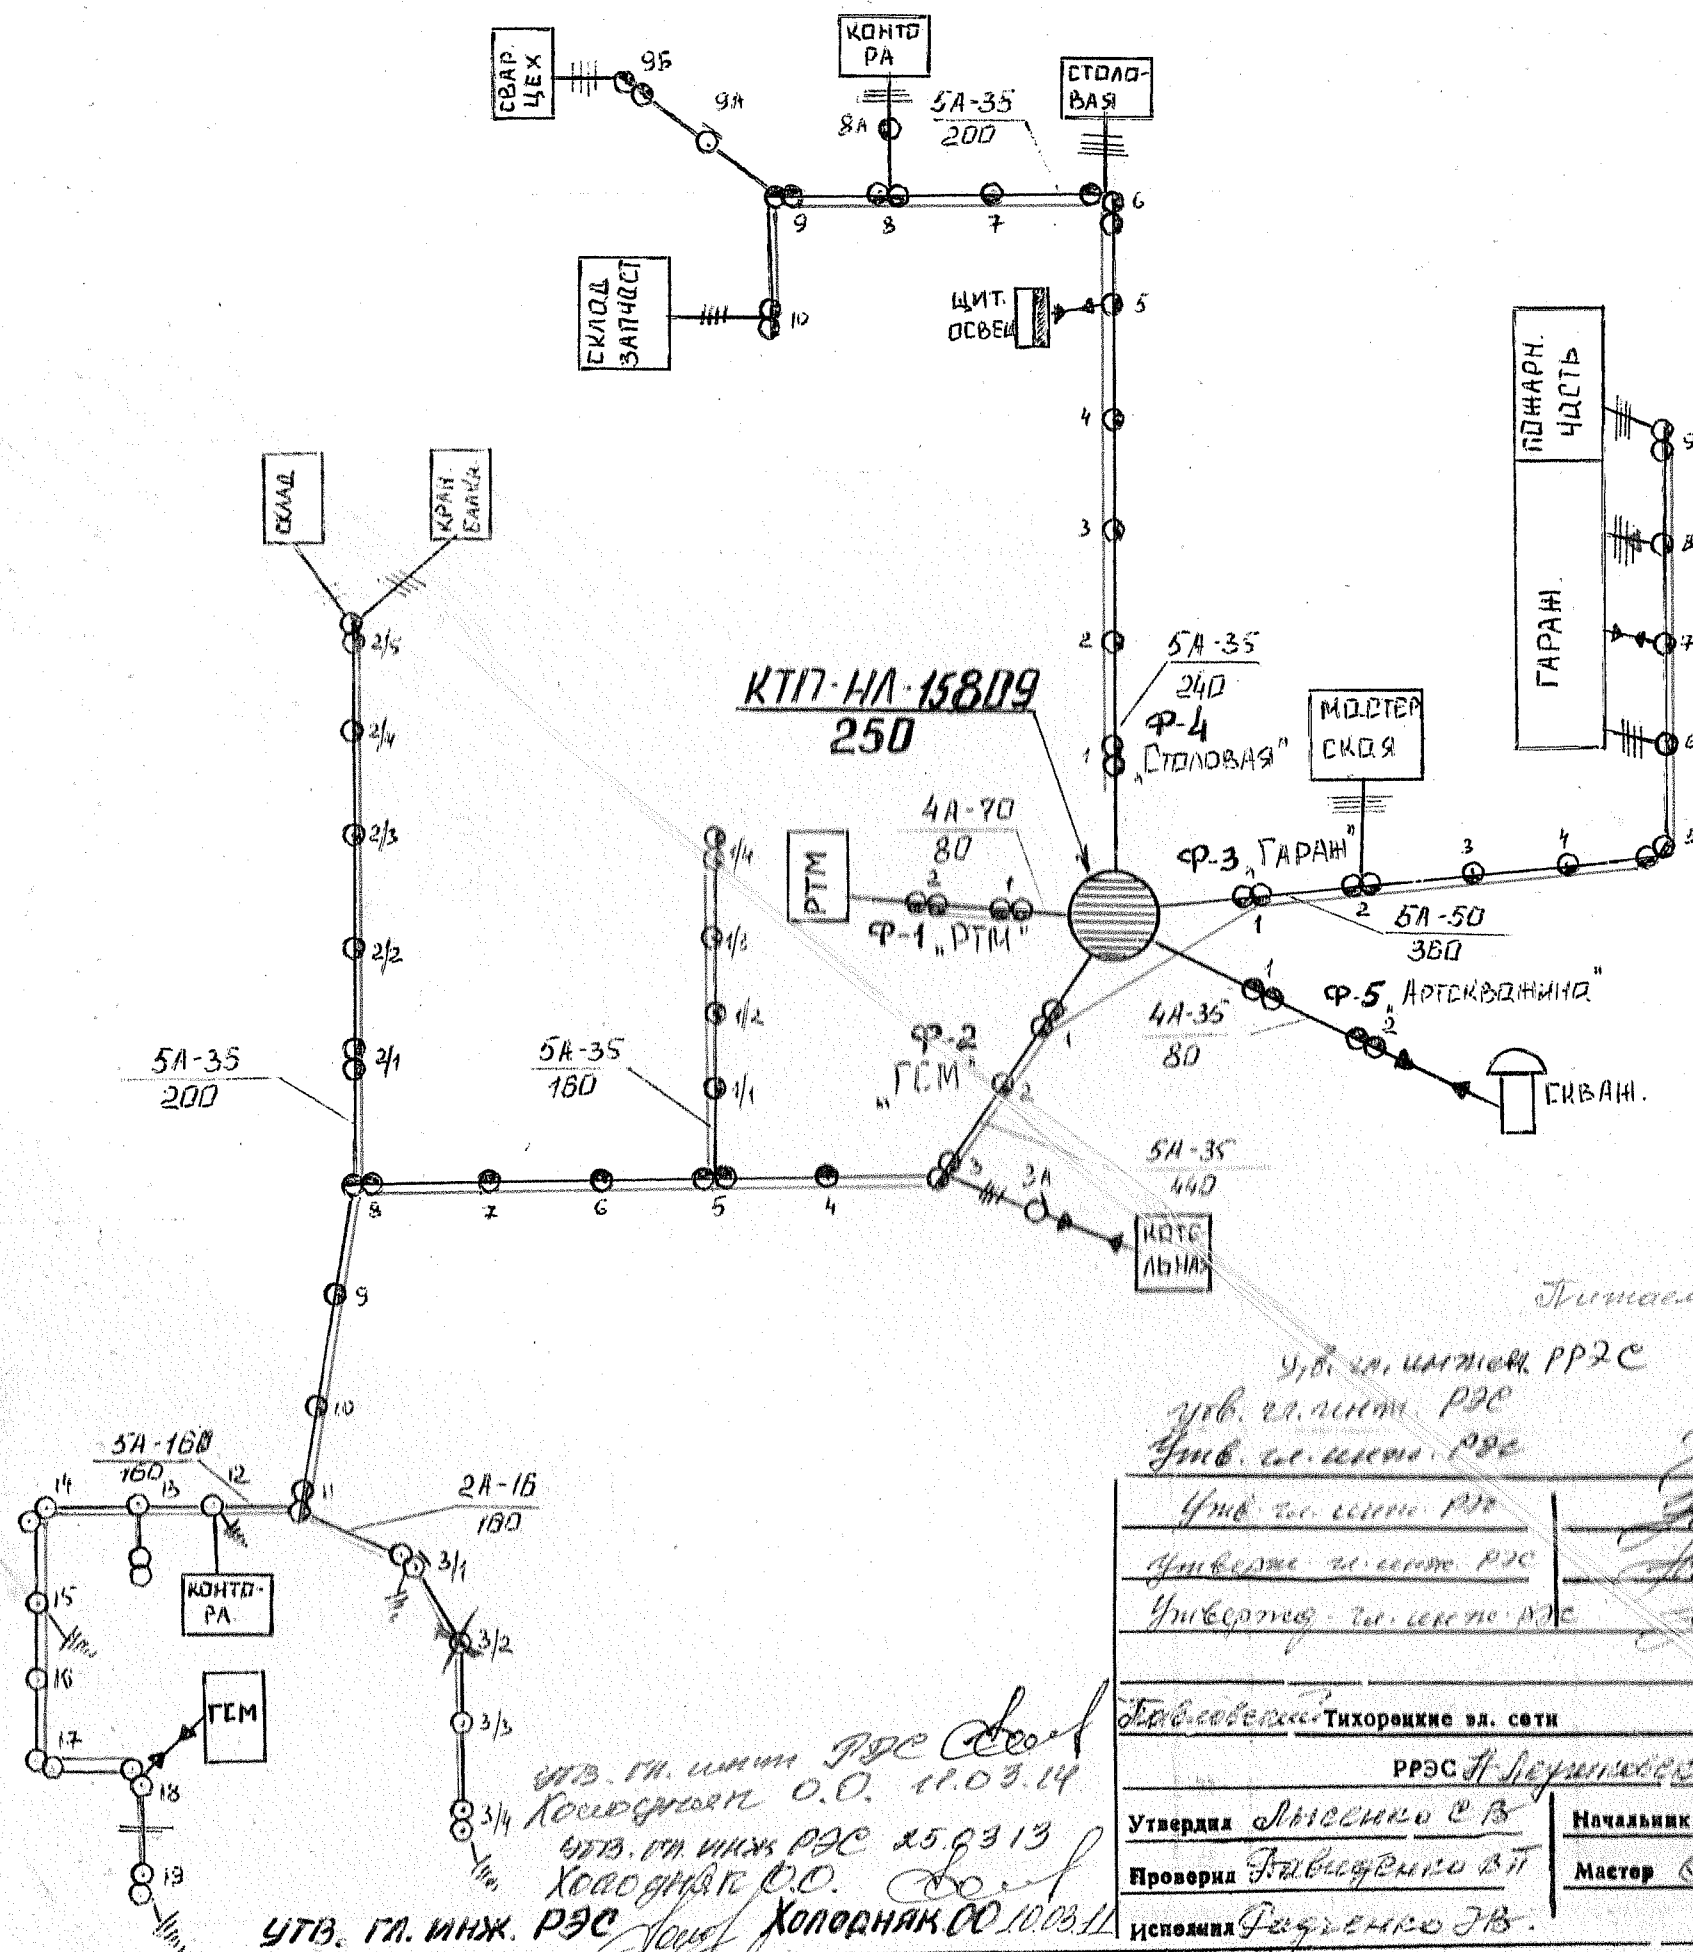

Получены объекты: РТМ, Гараж, Заправка  
котельной газом.  
Уд. гл. инж. РЭС Брусенко А.Н. 24.03.10г.  
Уд. гл. инж. РЭС Брусенко А.Н. 24.03.09г.  
Уд. гл. инж. РЭС Брусенко А.Н. 24.03.08г.

|                                |               |            |
|--------------------------------|---------------|------------|
| Уд. гл. инж. РЭС               | Брусенко      | 22.03.05   |
| Уд. гл. инж. РЭС               | Брусенко      | 1.04.2002  |
| Уд. гл. инж. РЭС               | Брусенко      | 4.04.2002  |
| Схема ВЛ-0,4кВ от КТП-НЛ-1-809 |               |            |
| Тихорецкие эл. сети            |               |            |
| РЭС Н. Суровикова С.У.         |               |            |
| Утвердил Лисенко С.В.          | Начальник РЭС | 26.06.98   |
| Проверил Брусенко А.Н.         | Мастер        | 20.03.08г. |
| Исполнил Брусенко А.Н.         |               | 20.03.08г. |

Уд. гл. инж. РЭС Холоднаяк О.О. 11.03.14  
Уд. гл. инж. РЭС Холоднаяк О.О. 25.03.13  
Уд. гл. инж. РЭС Холоднаяк О.О. 10.03.11  
Уд. гл. инж. РЭС Холоднаяк О.О. 10.03.12