
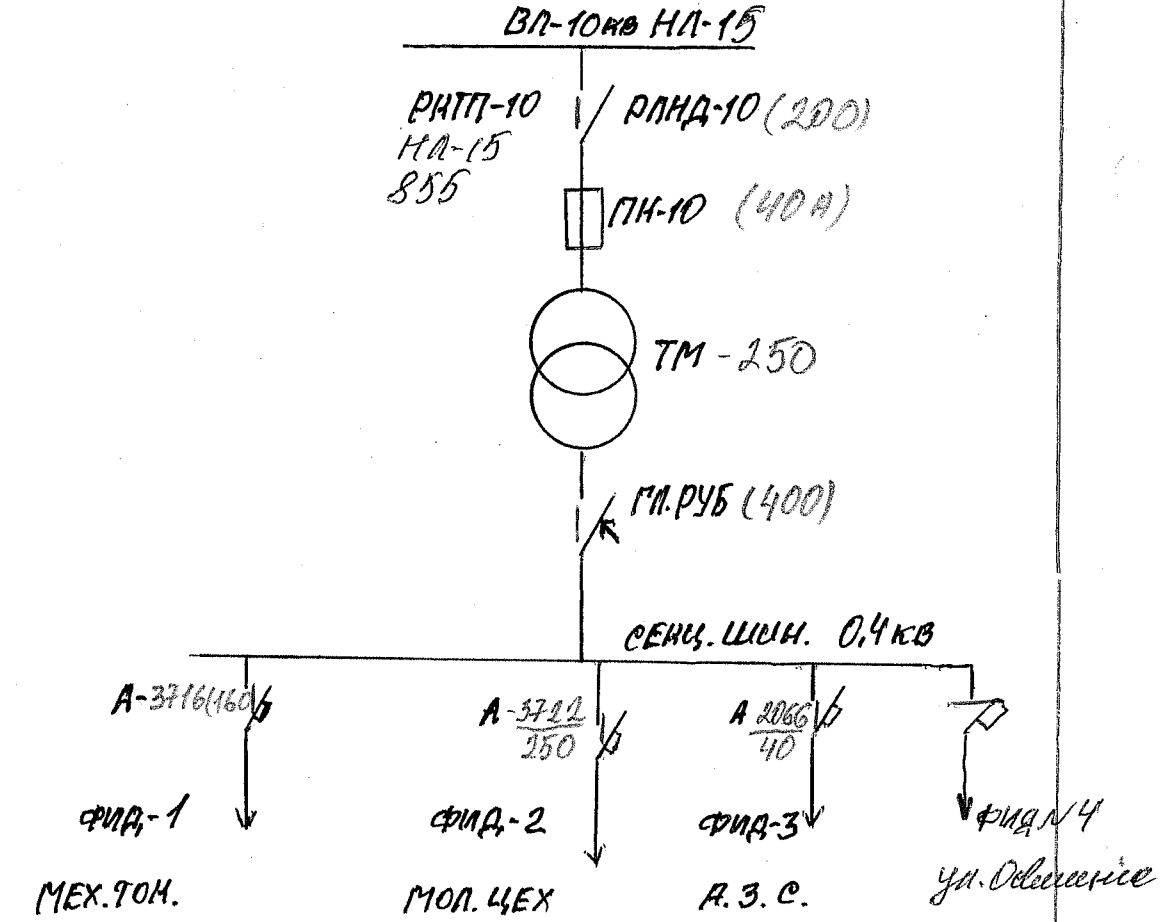


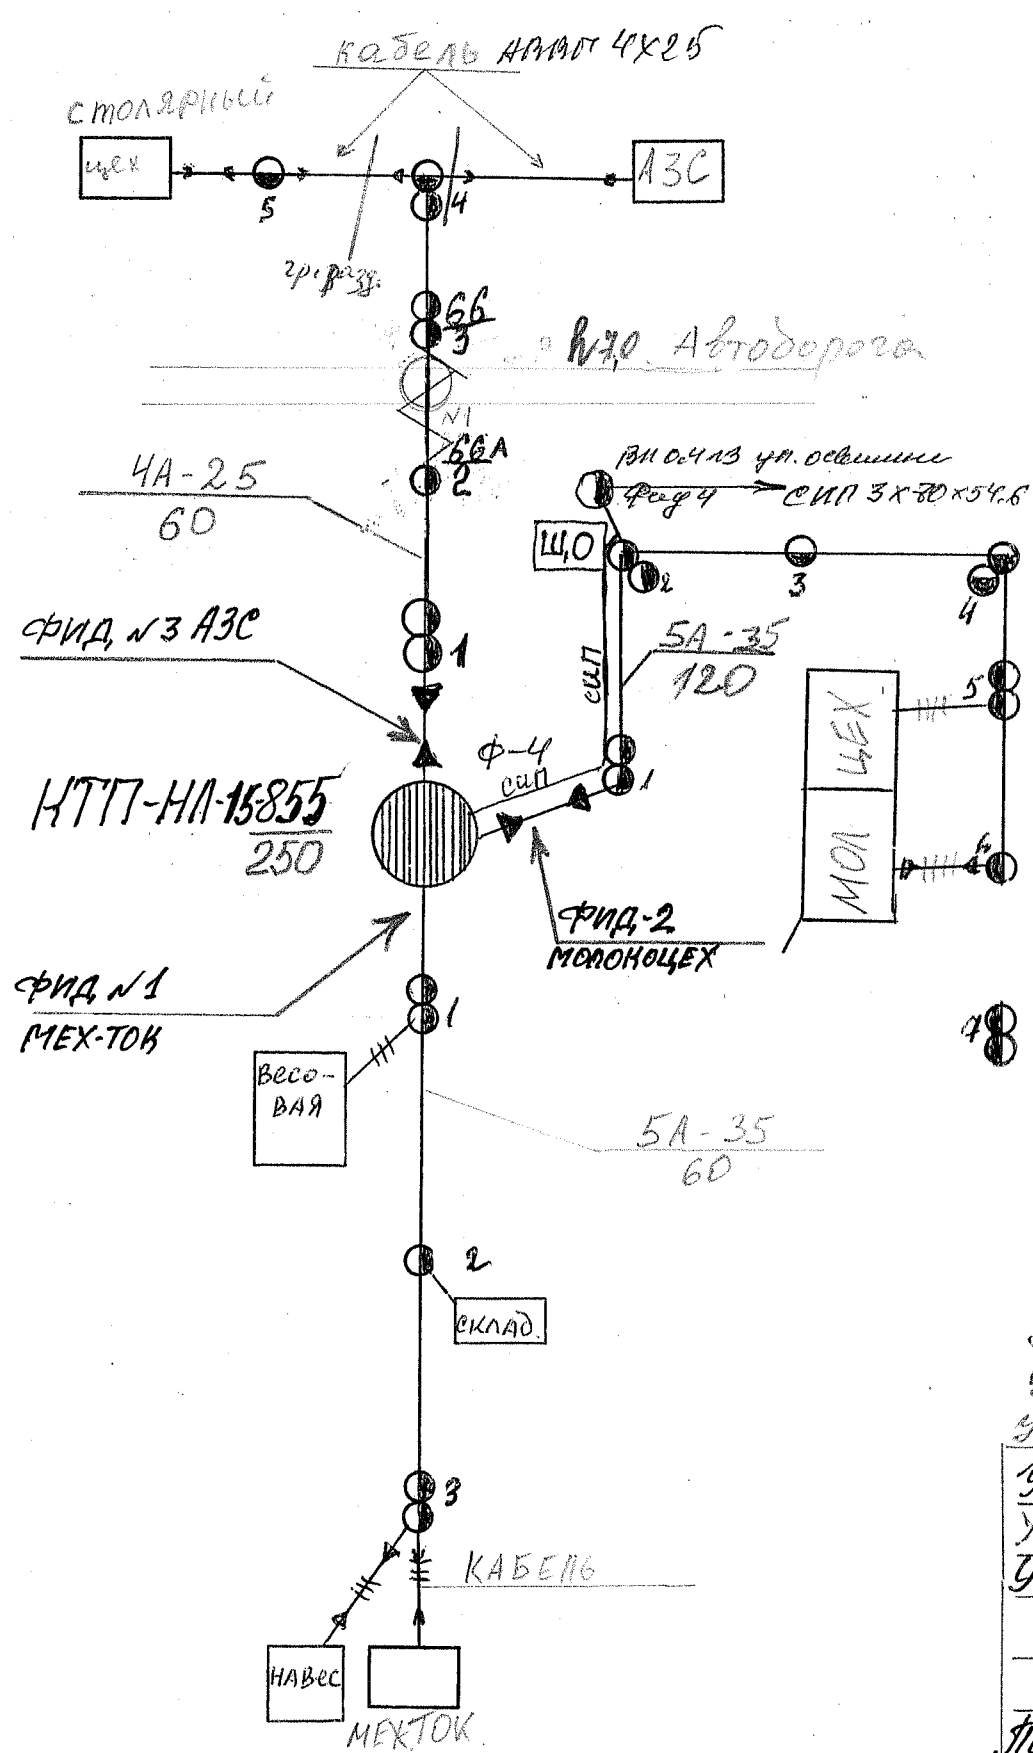

УТВ. ГЛ. ШИН. РЭС		Холодная О.О. [Signature] 11.03.14	
УТВ. ГЛ. ШИН. РЭС		Холодная О.О. [Signature] 25.03.13	
УТВ. ГЛ. ШИН. РЭС		Холодная О.О. [Signature] 10.03.12	
Утв. пл. инж. РЭС		Брусенко А.П.	24.03.09
Утв. пл. инж. РЭС		Брусенко А.П.	24.03.10
УТВЕРДИЛ	ГЛ. ИНЖ. РЭС	ХОЛОДНАЯ О.О.	10.03.11
Тихорецкая эл. сети			
Павловский РЭС Н. Леушиновский-У			
Утвердил	Начальник РРЭС	Карпенко О.Г.	24.03.09
Проверил	Мастер	Посечин А.П.	3.03.09
Исполнил	МОНТЕР	Соскин А.В.	3.03.09

Питаемый объект: Мех. ток, молокоцех, АЗС, 1185