


**ДЛЯ ОПЕРАТИВНОГО
ПОЛЬЗОВАНИЯ**

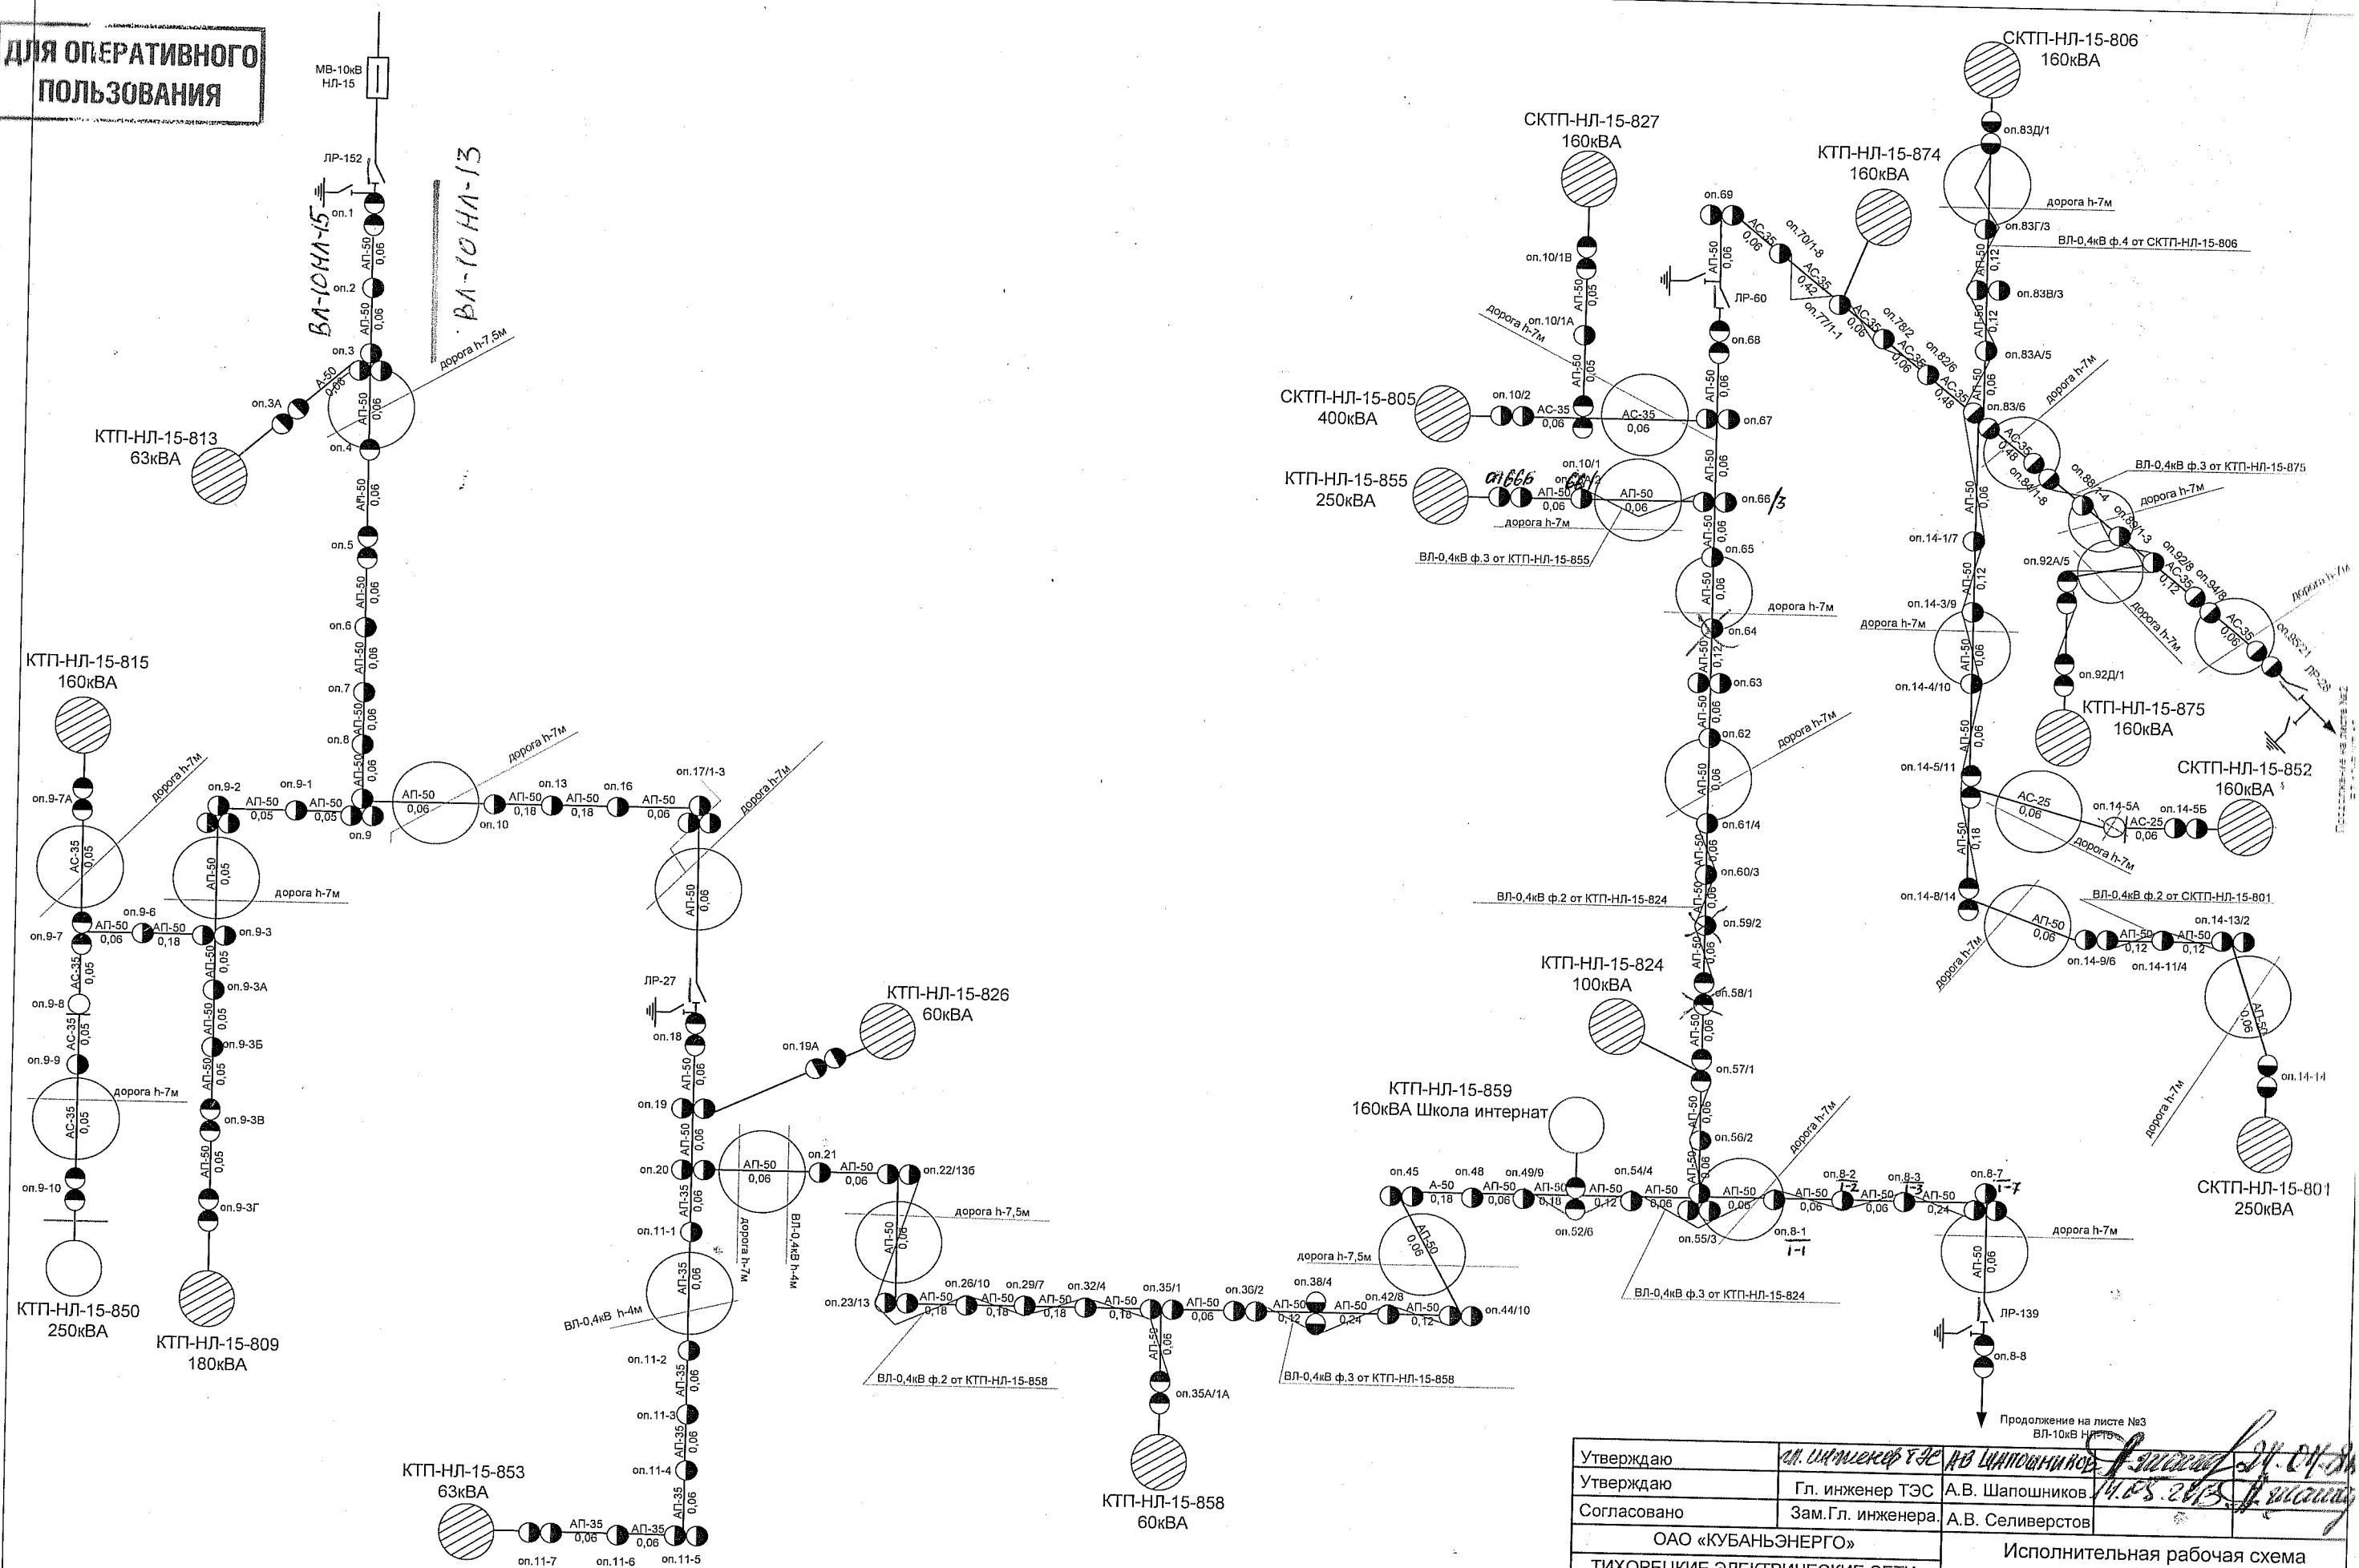

Продолжение на листе №
ВЛ-10кВ НД-Т5

Утверждаю	Инженер ТЭС	А.В. Шапошников	24.04.2013
Утверждаю	Гл. инженер ТЭС	А.В. Шапошников	24.04.2013
Согласовано	Зам. Гл. инженера	А.В. Селиверстов	
ОАО «КУБАНЬЭНЕРГО»		Исполнительная рабочая схема	
ТИХОРЕЦКИЕ ЭЛЕКТРИЧЕСКИЕ СЕТИ		электрических соединений	
Павловский РЭС Нововолеушковский СУ		ВЛ-10 кВ НЛ-15 лист №1	
Согласовано	Гл. инженер РЭС	Холодняк О.О.	30.04.13
Проверил	Мастер	Павловский А.Б.	30.04.13