


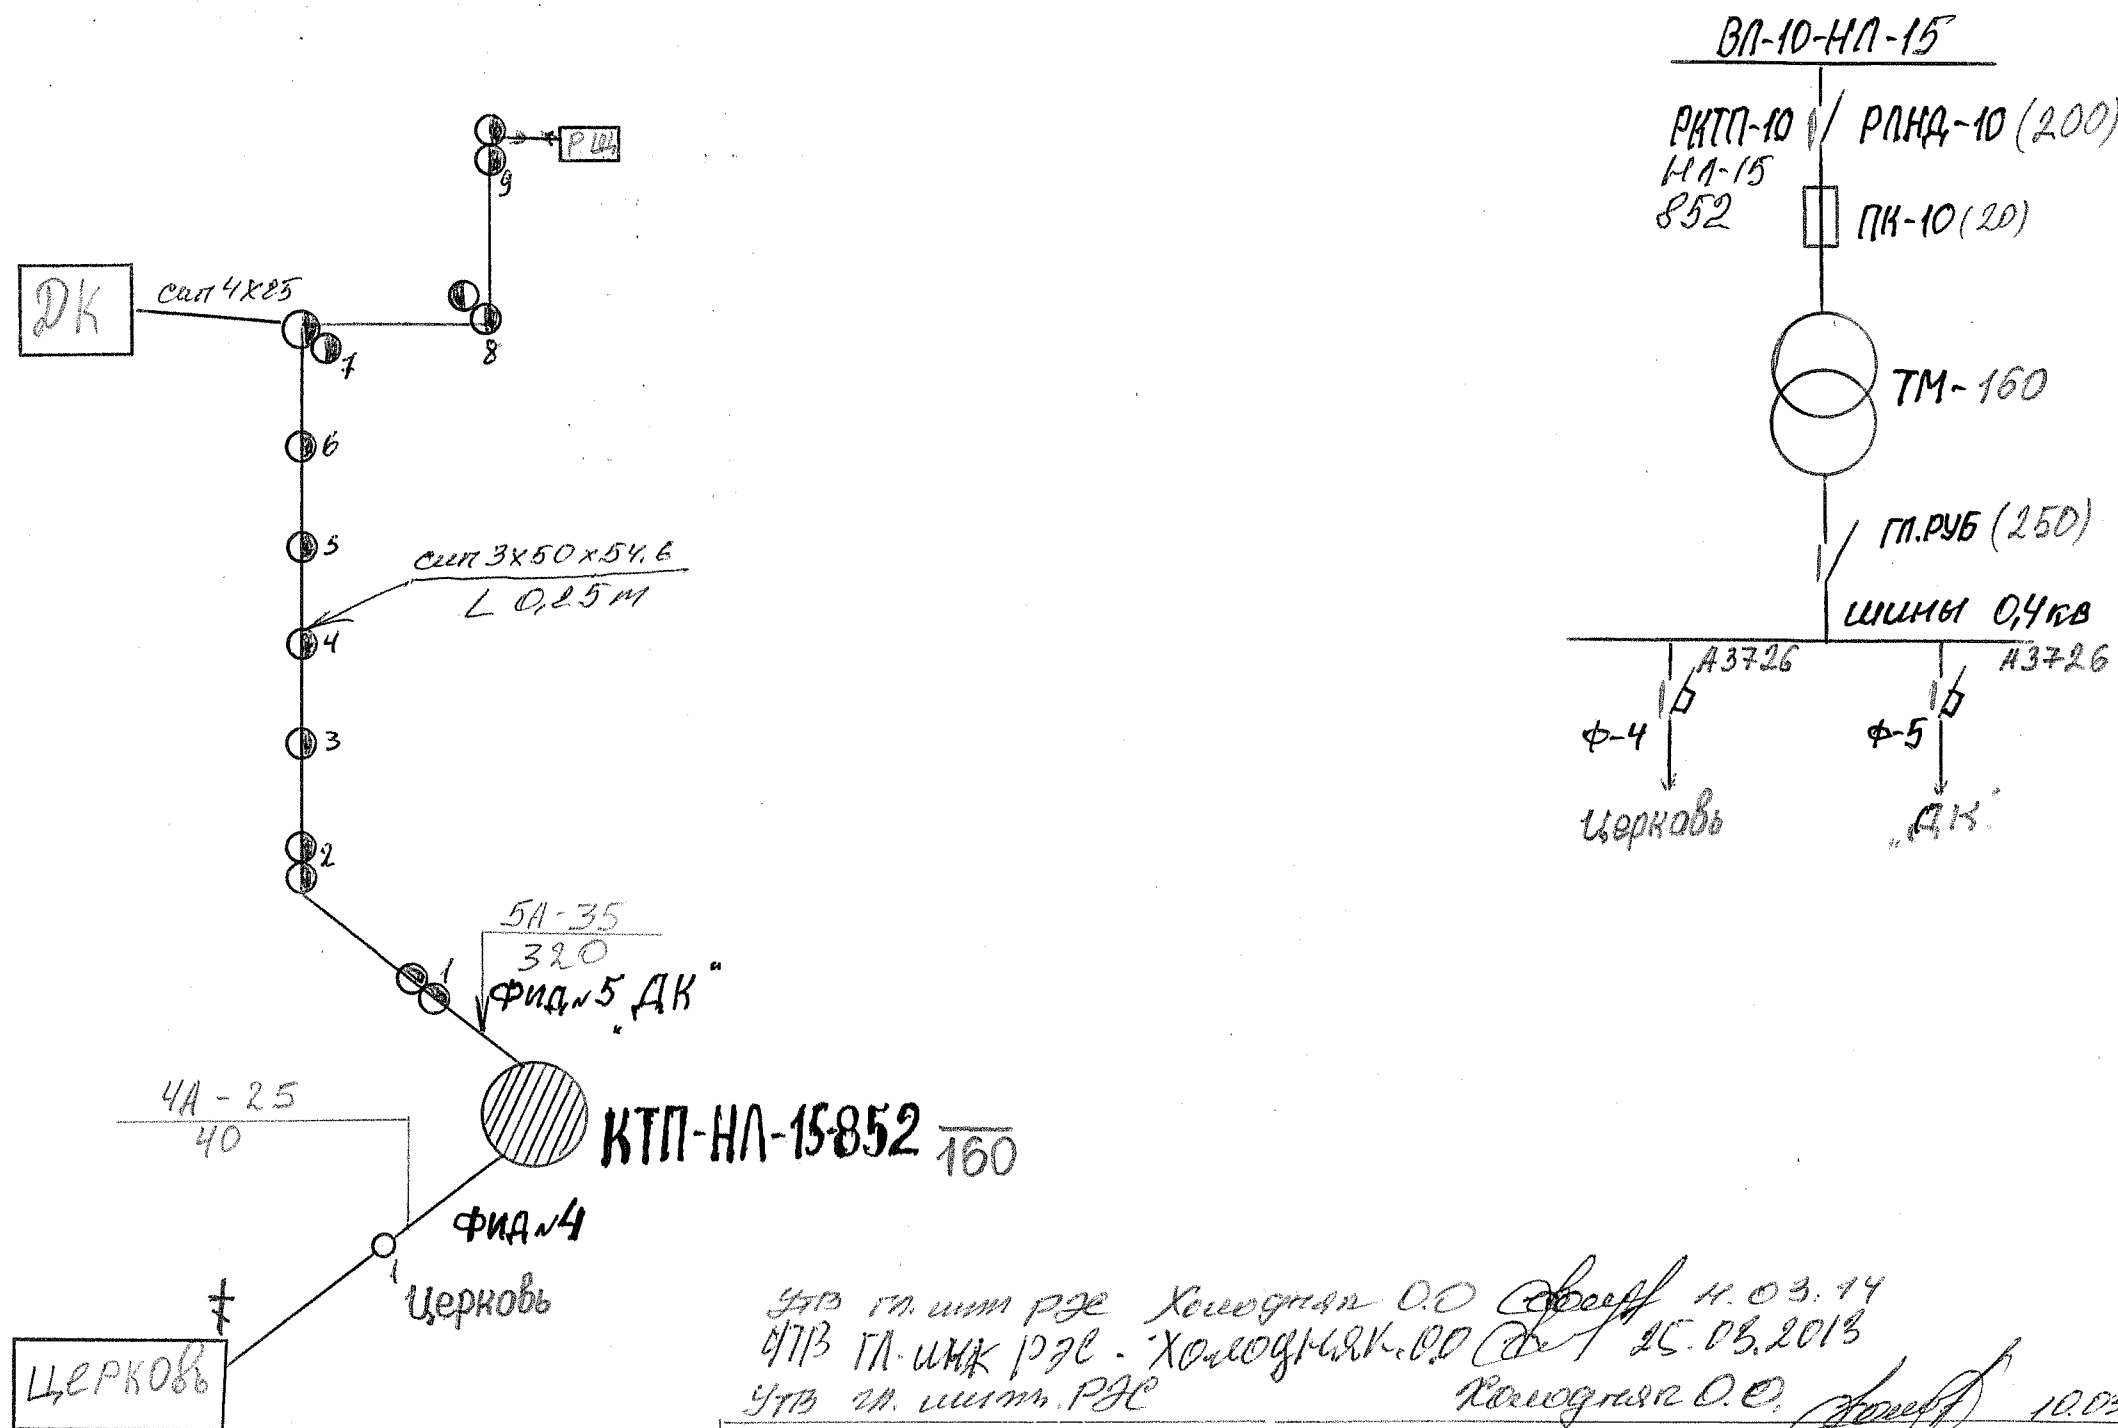

Питаемый объект: Церковь, Дом культуры.

УТВ. ГЛ. ИНЖ. РЭС Холодная О.О. 10.03.12
УТВ. ГЛ. ИНЖ. РЭС - Холодная О.О. 25.03.2013
УТВ. ГЛ. ИНЖ. РЭС Холодная О.О. 10.03.12

Чл. ГЛ. инженер РЭС	Брусенко А.П.	24.03.09
Уч. ГЛ. инженер РЭС	Брусенко А.П.	24.03.10
УТВЕРДИЛ	ГЛ. ИНЖ. РЭС Холодная О.О.	10.03.12
Тихорецкая эл. сети		
Павловский РЭС Н-Леушиковский СУ		
Утвердил	Начальник РЭС	Коренько О.П. 24.03.09
Проверил	Мастер	Пасечник А.П. 5.03.09
Исполнил	эл. монтер	Курило С.В. 5.03.09

Контур. КТП-НЛ-15 852 160 и
ВЛ-0,4кВ.