
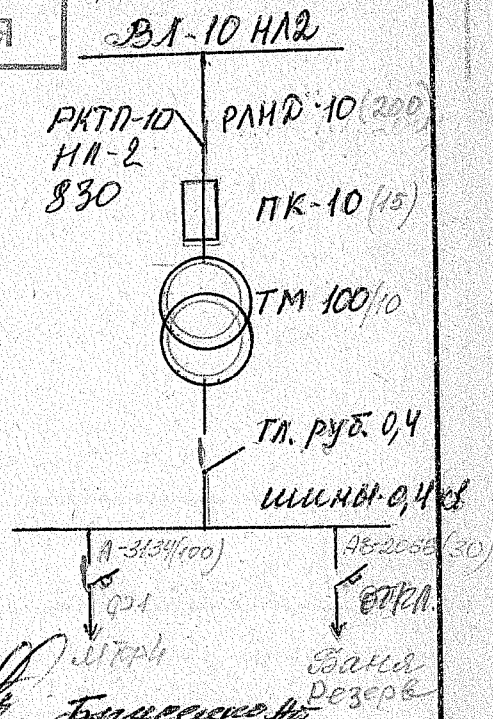


ДЛЯ ОПЕРАТИВНОГО
ПОЛЬЗОВАНИЯ

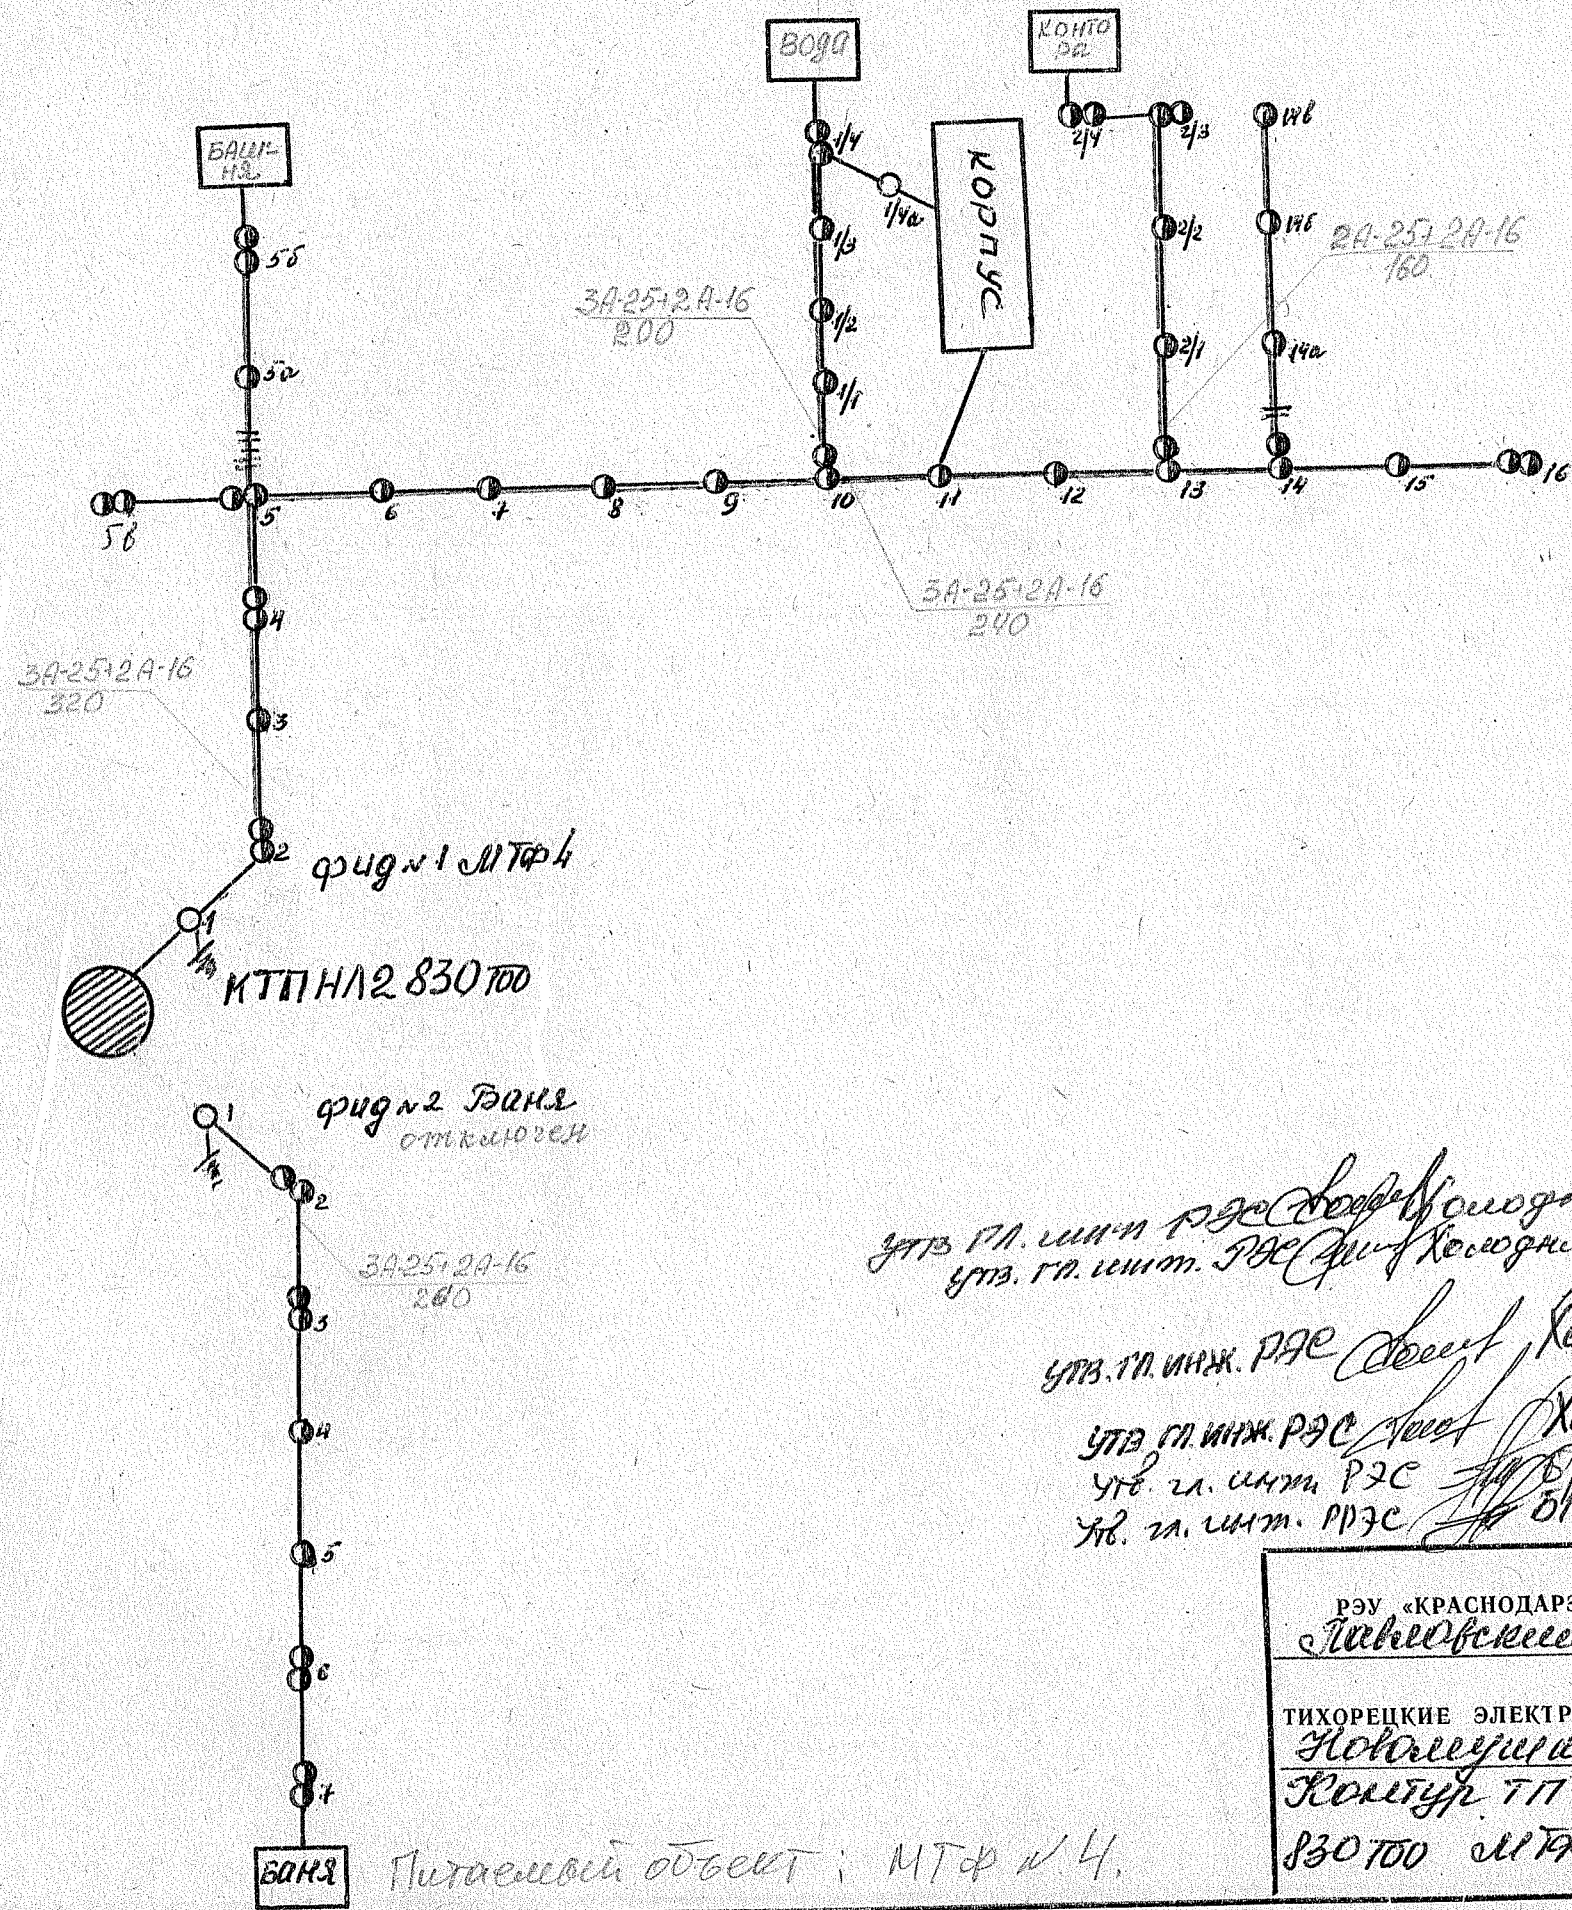

Утв. гл. инж. РЭС *[Signature]* 24.03.08
Утв. гл. инж. РЭС *[Signature]* 22.03.05
Утв. гл. инж. РЭС *[Signature]* 1.04.2002
Утв. гл. инж. РЭС *[Signature]* 4.04.2002
Утв. вертеп. *[Signature]* 18.06.98
Утв. вертеп. *[Signature]* 10.07.98
Утв. гл. инж. РЭС *[Signature]* Холодная. О.О. 25.03.13
Утв. гл. инж. РЭС *[Signature]* Холодная. О.О. 10.03.12
Утв. гл. инж. РЭС *[Signature]* Холодная. О.О. 10.03.12
Утв. гл. инж. РЭС *[Signature]* Холодная. О.О. 24.03.09
Утв. гл. инж. РЭС *[Signature]* Холодная. О.О. 24.03.10

РЭС «КРАСНОДАРЭНЕРГО» <i>Павловский РЭС</i>	Утвердил	<i>[Signature]</i> Лоссеко	21.05.90
ТИХОРЕЦКИЕ ЭЛЕКТРИЧЕСКИЕ СЕТИ <i>Колумушаровский РЭС</i>	Проверил	<i>[Signature]</i> Давиденков	19.04.91
Комп. ТП № 4 в МТФ 830 ТОО МТФ № 4	Исполнил	<i>[Signature]</i> Механиков	18.04.92