


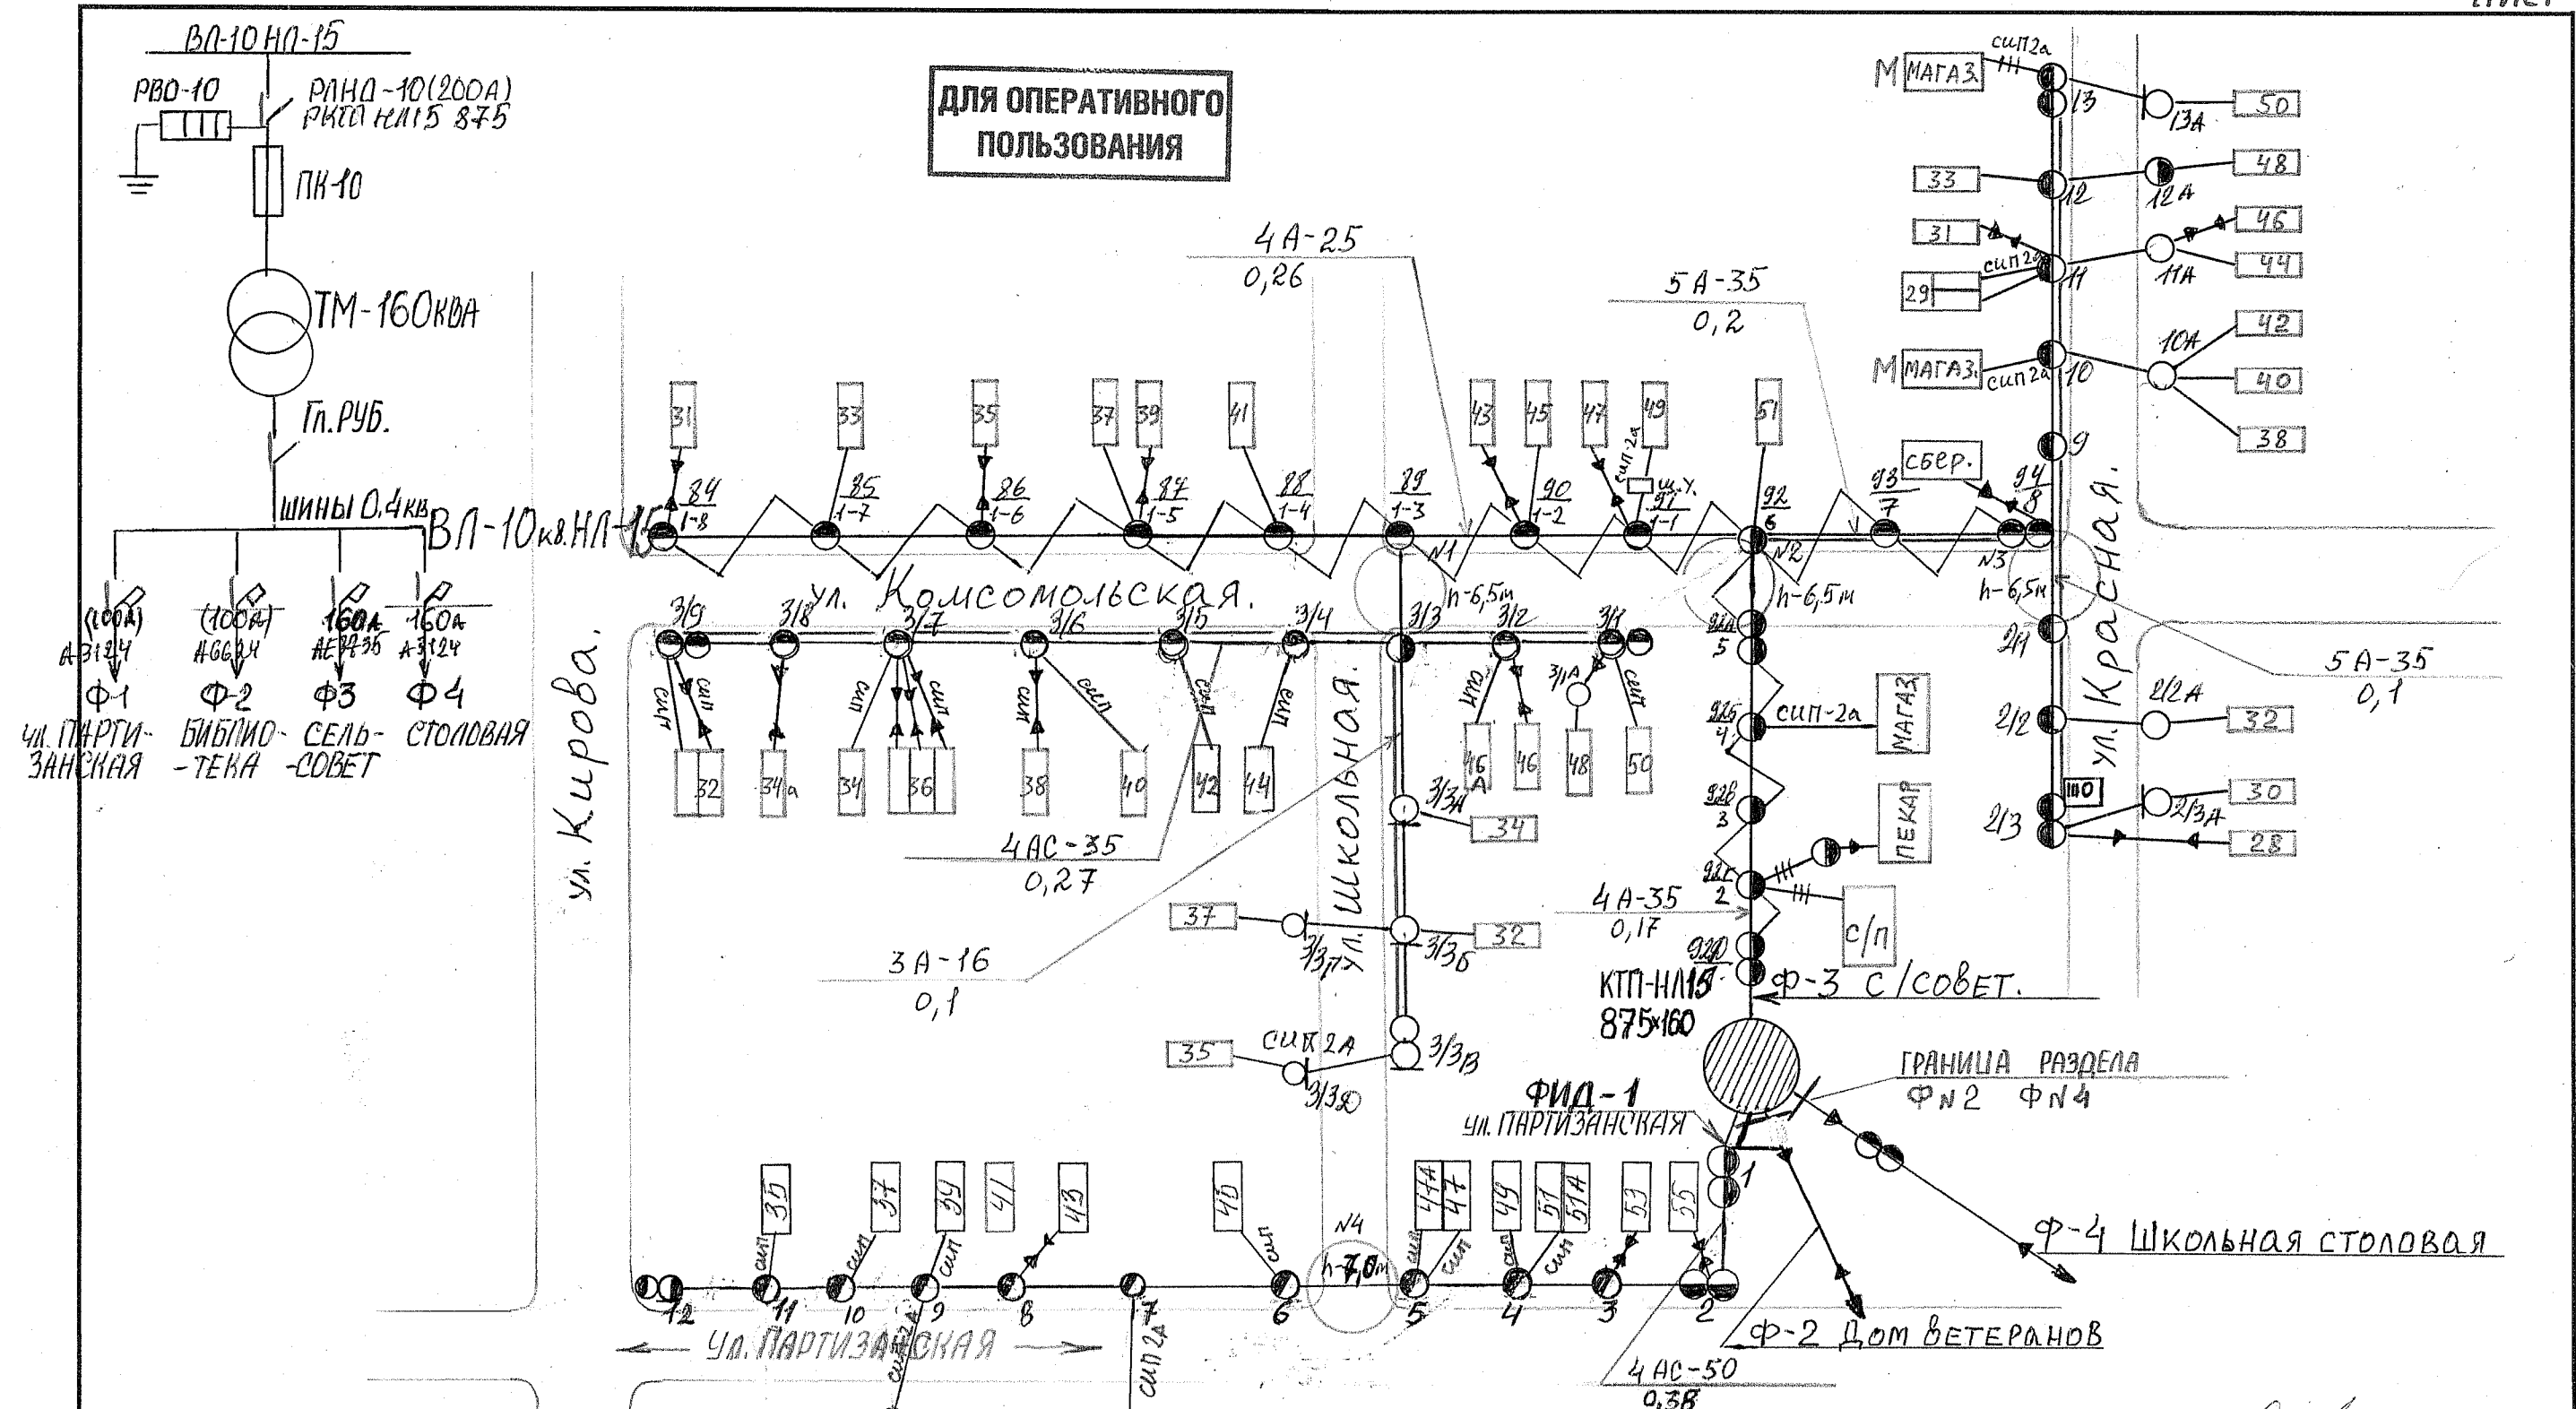

УТВЕРДИЛ	Гл. инж. РЭС	Холодник О.О.		30.11.11
УТВЕРДИЛ	М.И.И. РЭС	Холодник О.О.		10.03.12
УТВ.	Гл. инж РЭС	Холодник О.О.		25.03.13
ОАО «Кубаньэнерго»		СХЕМА ВЛ-0.4 кв от КТП-НЛ-15875×160кВА		
Тихорецкие эл. сети				
ПАВЛОВСКИЙ РРЭС НОВОЛЕУШКОВСКИЙ С.У				
Утвердил	Начальник РРЭС	Ильясов А.Р.		14.03.2012
Проверил	Мастер	Пасечник А.П.		10.03.2012
Исполнил	ЭЛ. МОНТЕР	Соснин А.В.		10.03.2012

утв. гл. инж. РЭС Холодник О.О. 10.03.14