


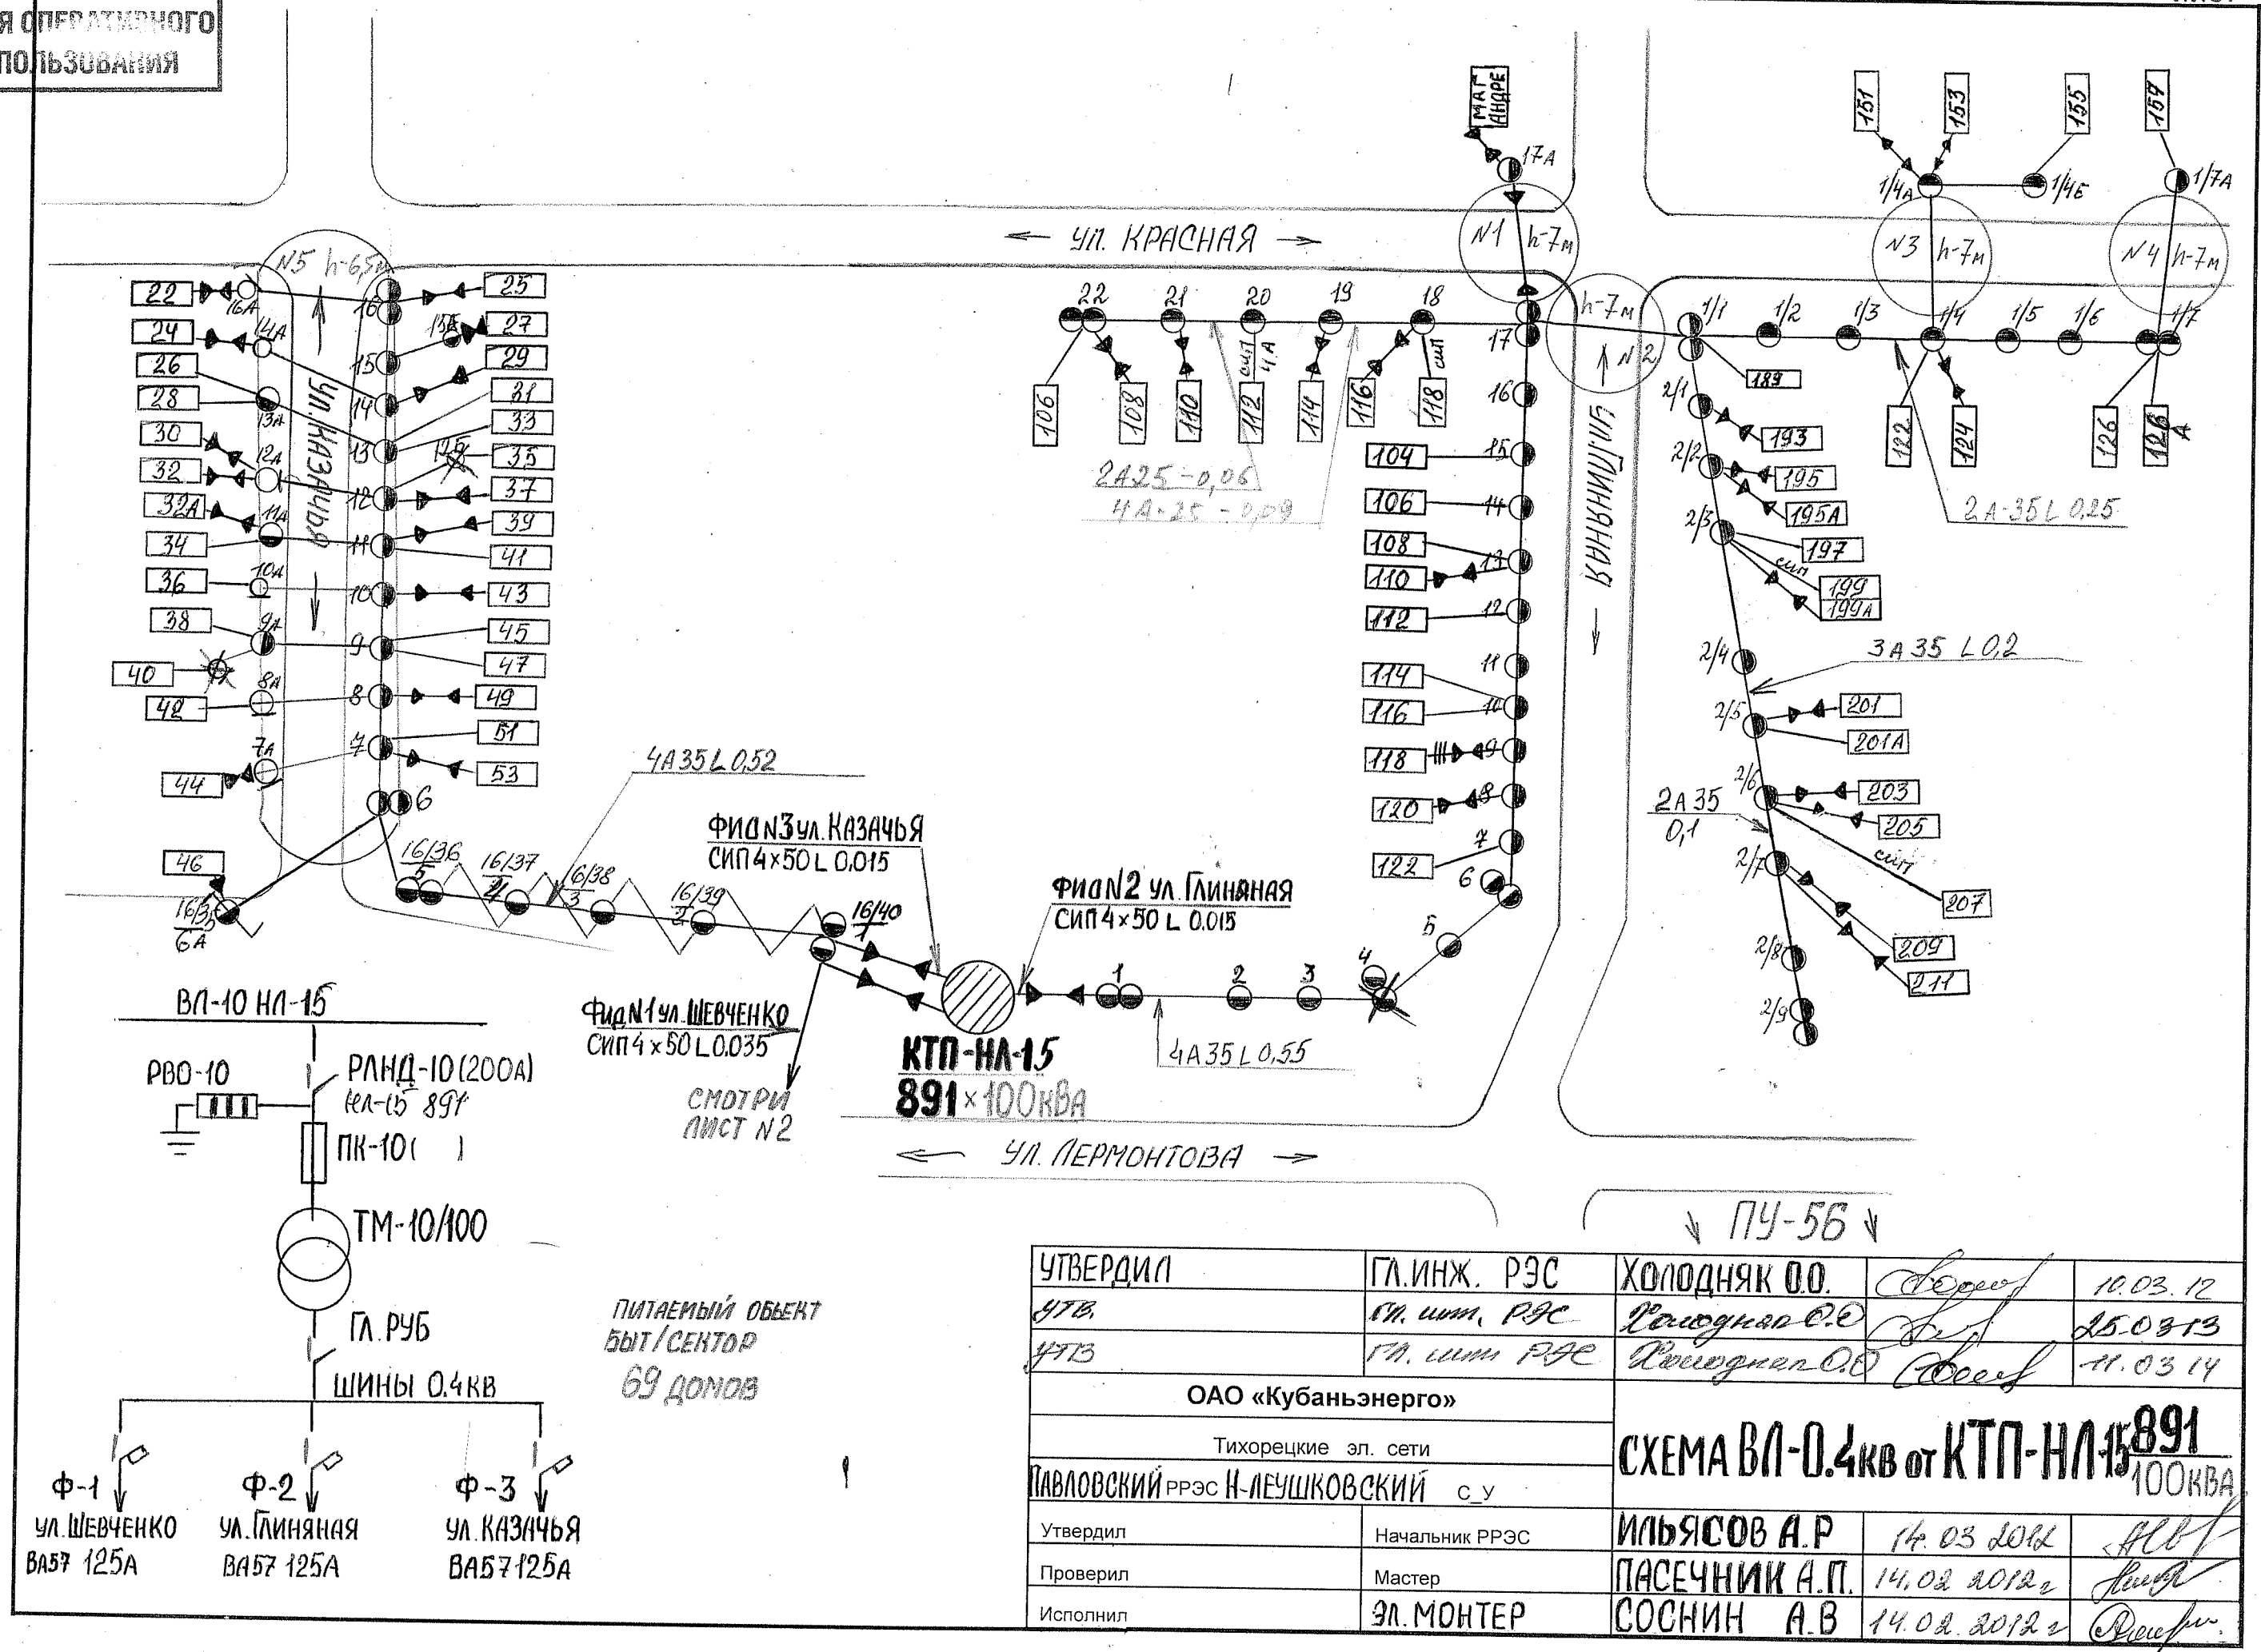

УТВЕРДИЛ	ГЛ. ИНЖ. РЭС	ХОЛОДНЯК О.О.	10.03.12
УТВ.	ГЛ. ИНЖ. РЭС	ХОЛОДНЯК О.О.	25.03.13
УТВ.	ГЛ. ИНЖ. РЭС	ХОЛОДНЯК О.О.	11.03.14
ОАО «Кубаньэнерго»			
Тихорецкие эл. сети			
ПАВЛОВСКИЙ РРЭС И-ЛЕУШКОВСКИЙ С_У			
Утвердил	Начальник РРЭС	ИЛЬЯСОВ А.Р.	14.03.2012
Проверил	Мастер	ПАСЕЧНИК А.П.	14.02.2012
Исполнил	ЭЛ. МОНТЕР	СОСНИН А.В.	14.02.2012

СХЕМА ВЛ-0.4кВ от КТП-НЛ-15 891
100кВА