
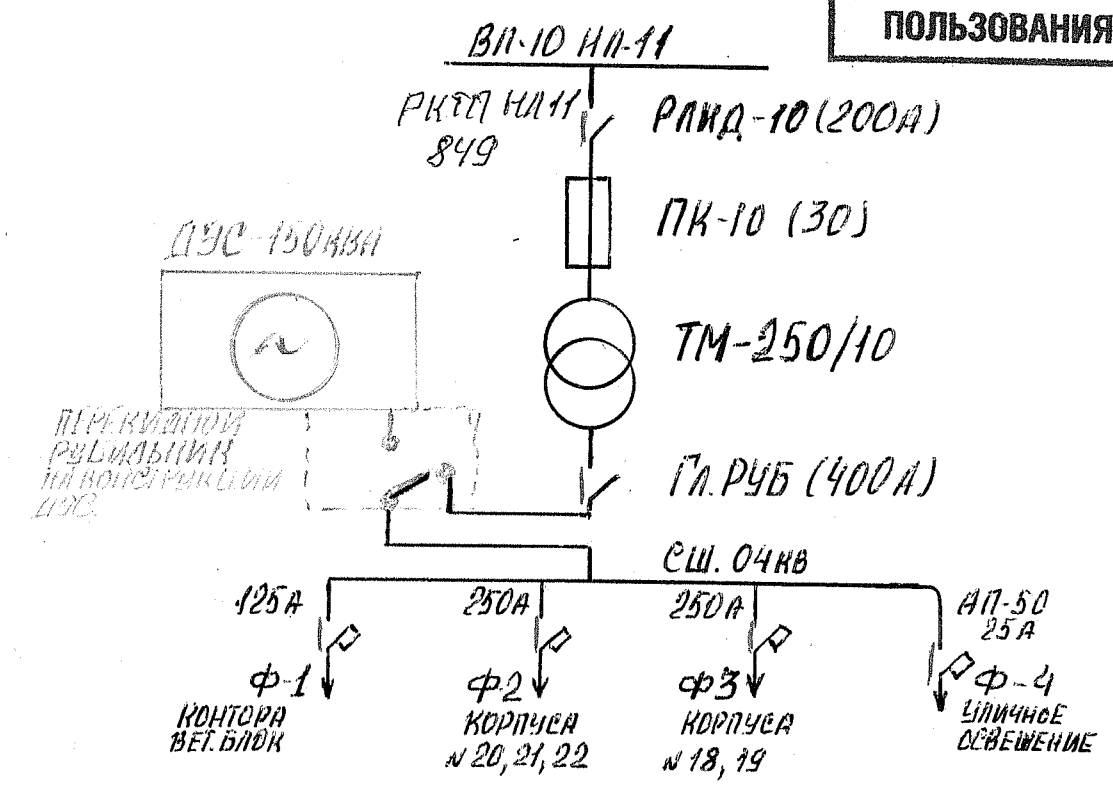


ДЛЯ ОПЕРАТИВНОГО
ПОЛЬЗОВАНИЯ

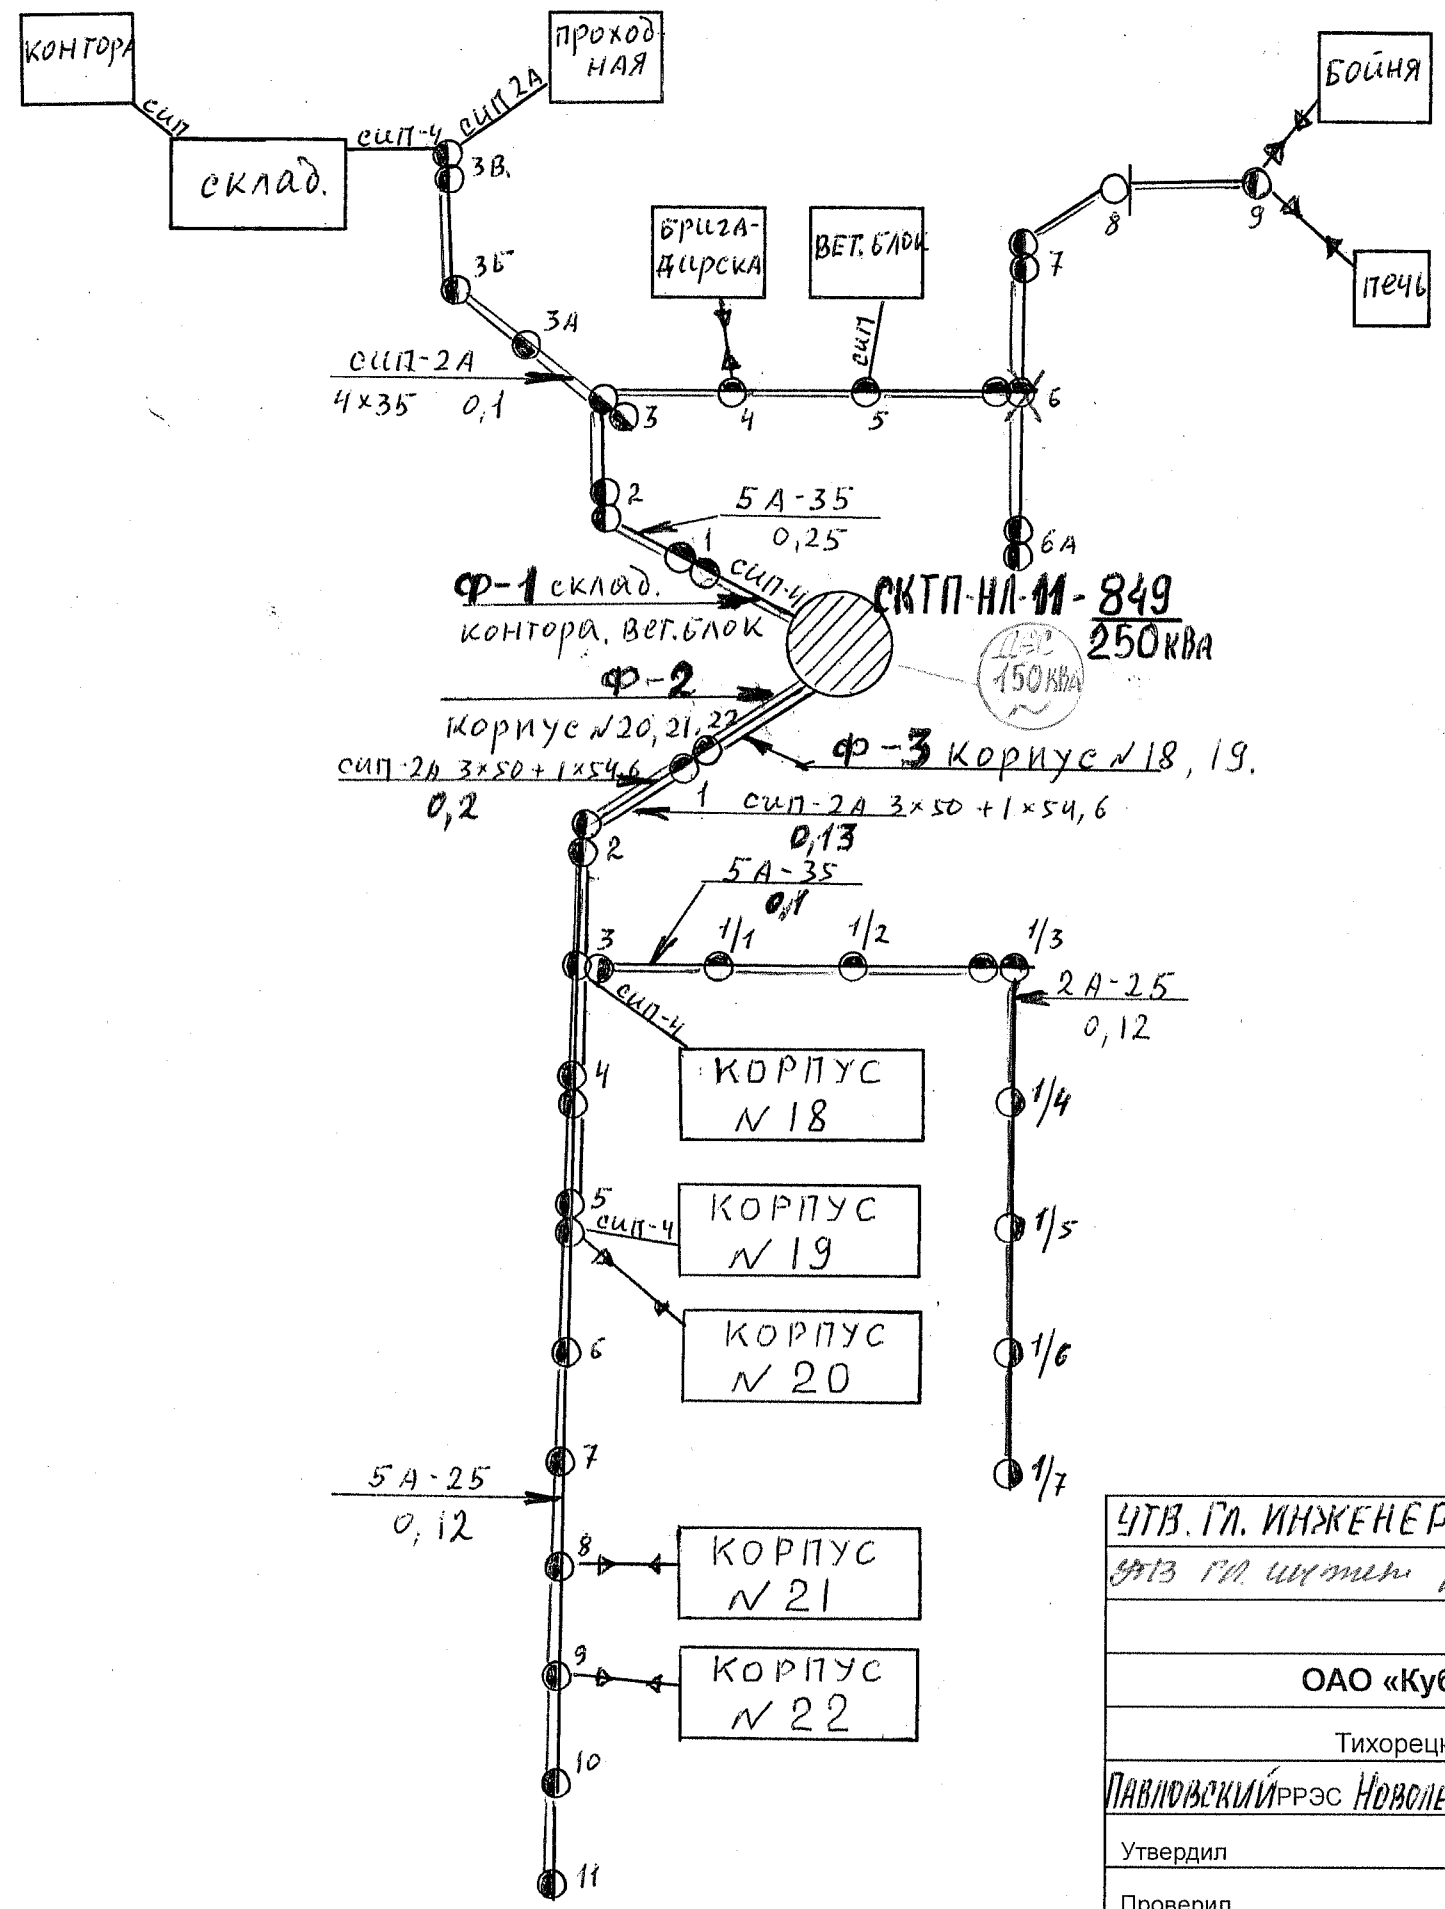

ПИТАЕМЫЙ ОБЪЕКТ
ПТФ - ПАВЛОВСКАЯ
(НОВОЛЕУШКОВСКАЯ)

УТВ. ГЛ. ИНЖЕНЕР	Холодняя О.О.	24.12.2013	<i>[Signature]</i>
УТВ. ГЛ. ШТАТ. РЭС	Холодняя О.О.	11.03.2014	<i>[Signature]</i>
ОАО «Кубаньэнерго»			
Тихорецкие эл. сети			
ПАВЛОВСКИЙ РРЭС НОВОЛЕУШКОВСКИЙ С.У.		ВЛ-0.4кВ от СКТП-НЛ-11-849x250кВА	
Утвердил	Начальник РРЭС	Ильясов А.Р.	24.12.2013
Проверил	Мастер	Пасечник А.П.	18.12.2013
Исполнил	ЭЛ. МОНТЕР	Соснин А.В.	18.12.2013