


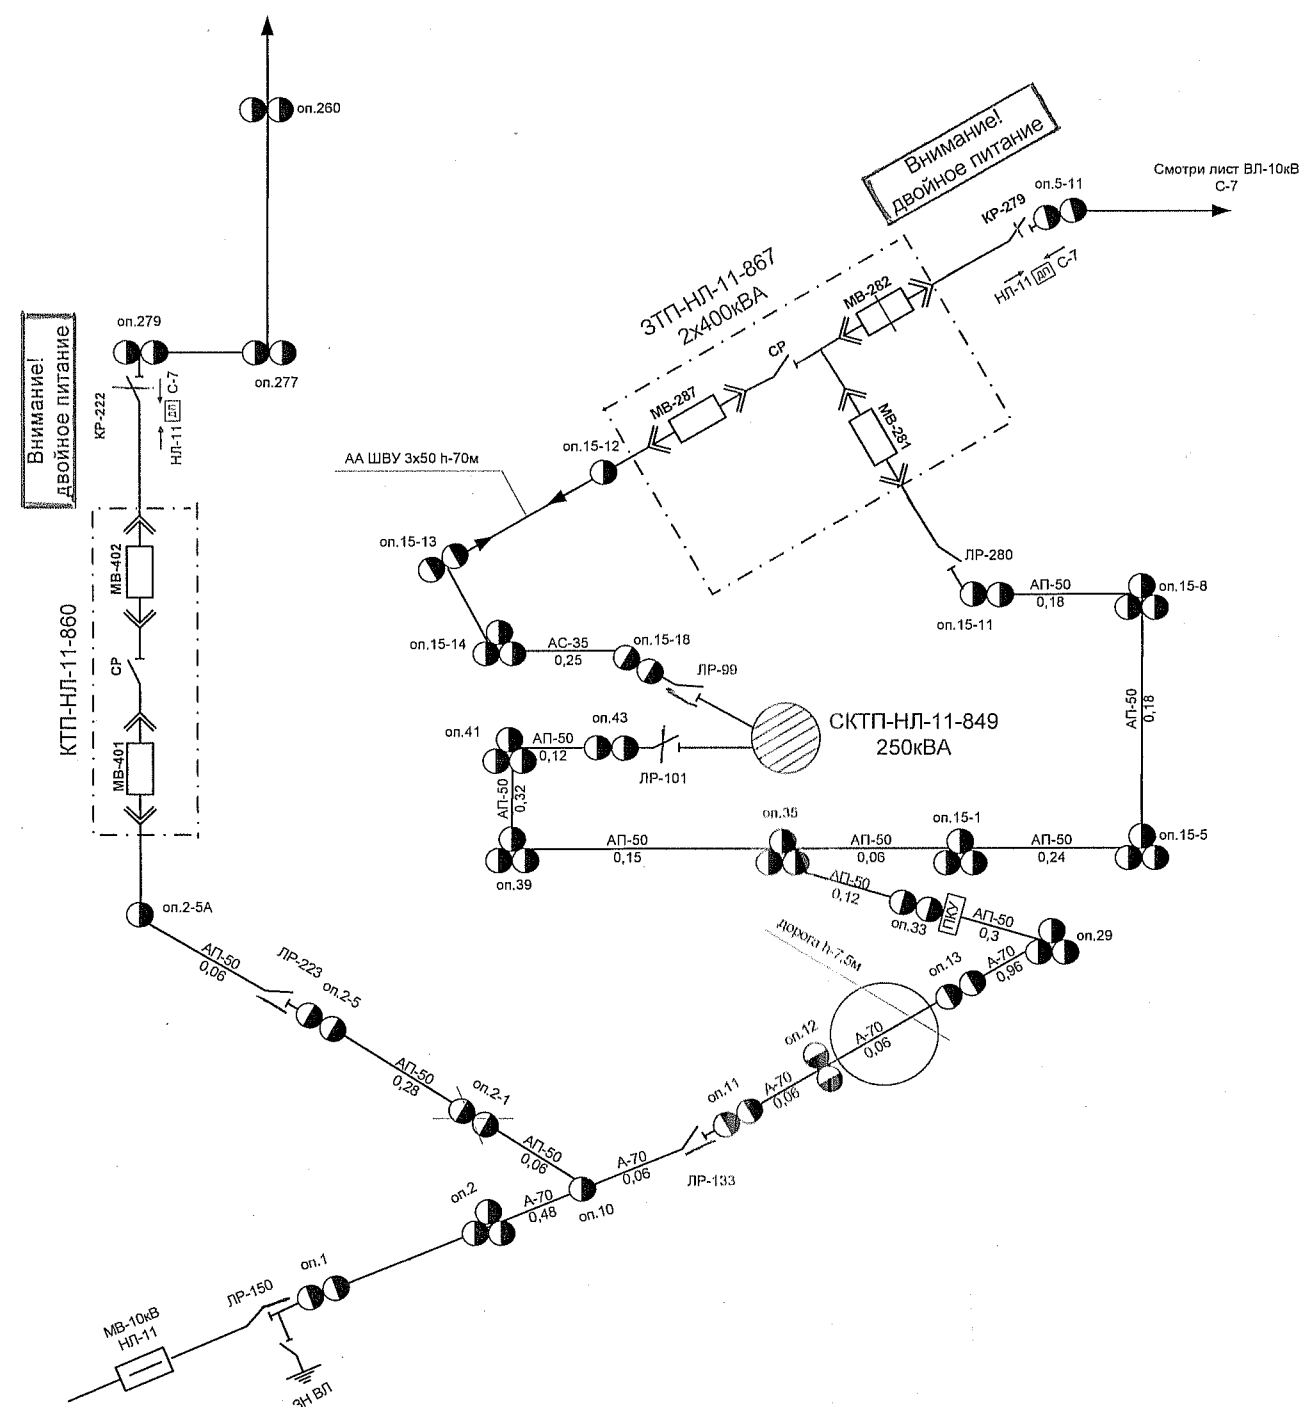

Утверждаю	Гл. инженер ТЭС	А.В. Шапошников	30.04.13	Шапошников
Утверждаю	Гл. инженер ТЭС	А.В. Шапошников	30.04.13	Шапошников
Согласовано	Зам. Гл. инженера	А.В. Селиверстов	30.04.13	Селиверстов
ОАО «КУБАНЬЭНЕРГО»		Исполнительная рабочая схема электрических соединений ВЛ-10 кВ НЛ-11		
ТИХОРЕЦКИЕ ЭЛЕКТРИЧЕСКИЕ СЕТИ				
Павловский РЭС Новолеушковский СУ				
Согласовано	Гл. инженер РЭС	Холодняк О.О.	30.04.13	Холодняк
Проектирует	Маслов	Пасенных А.П.	30.04.13	Пасенных