


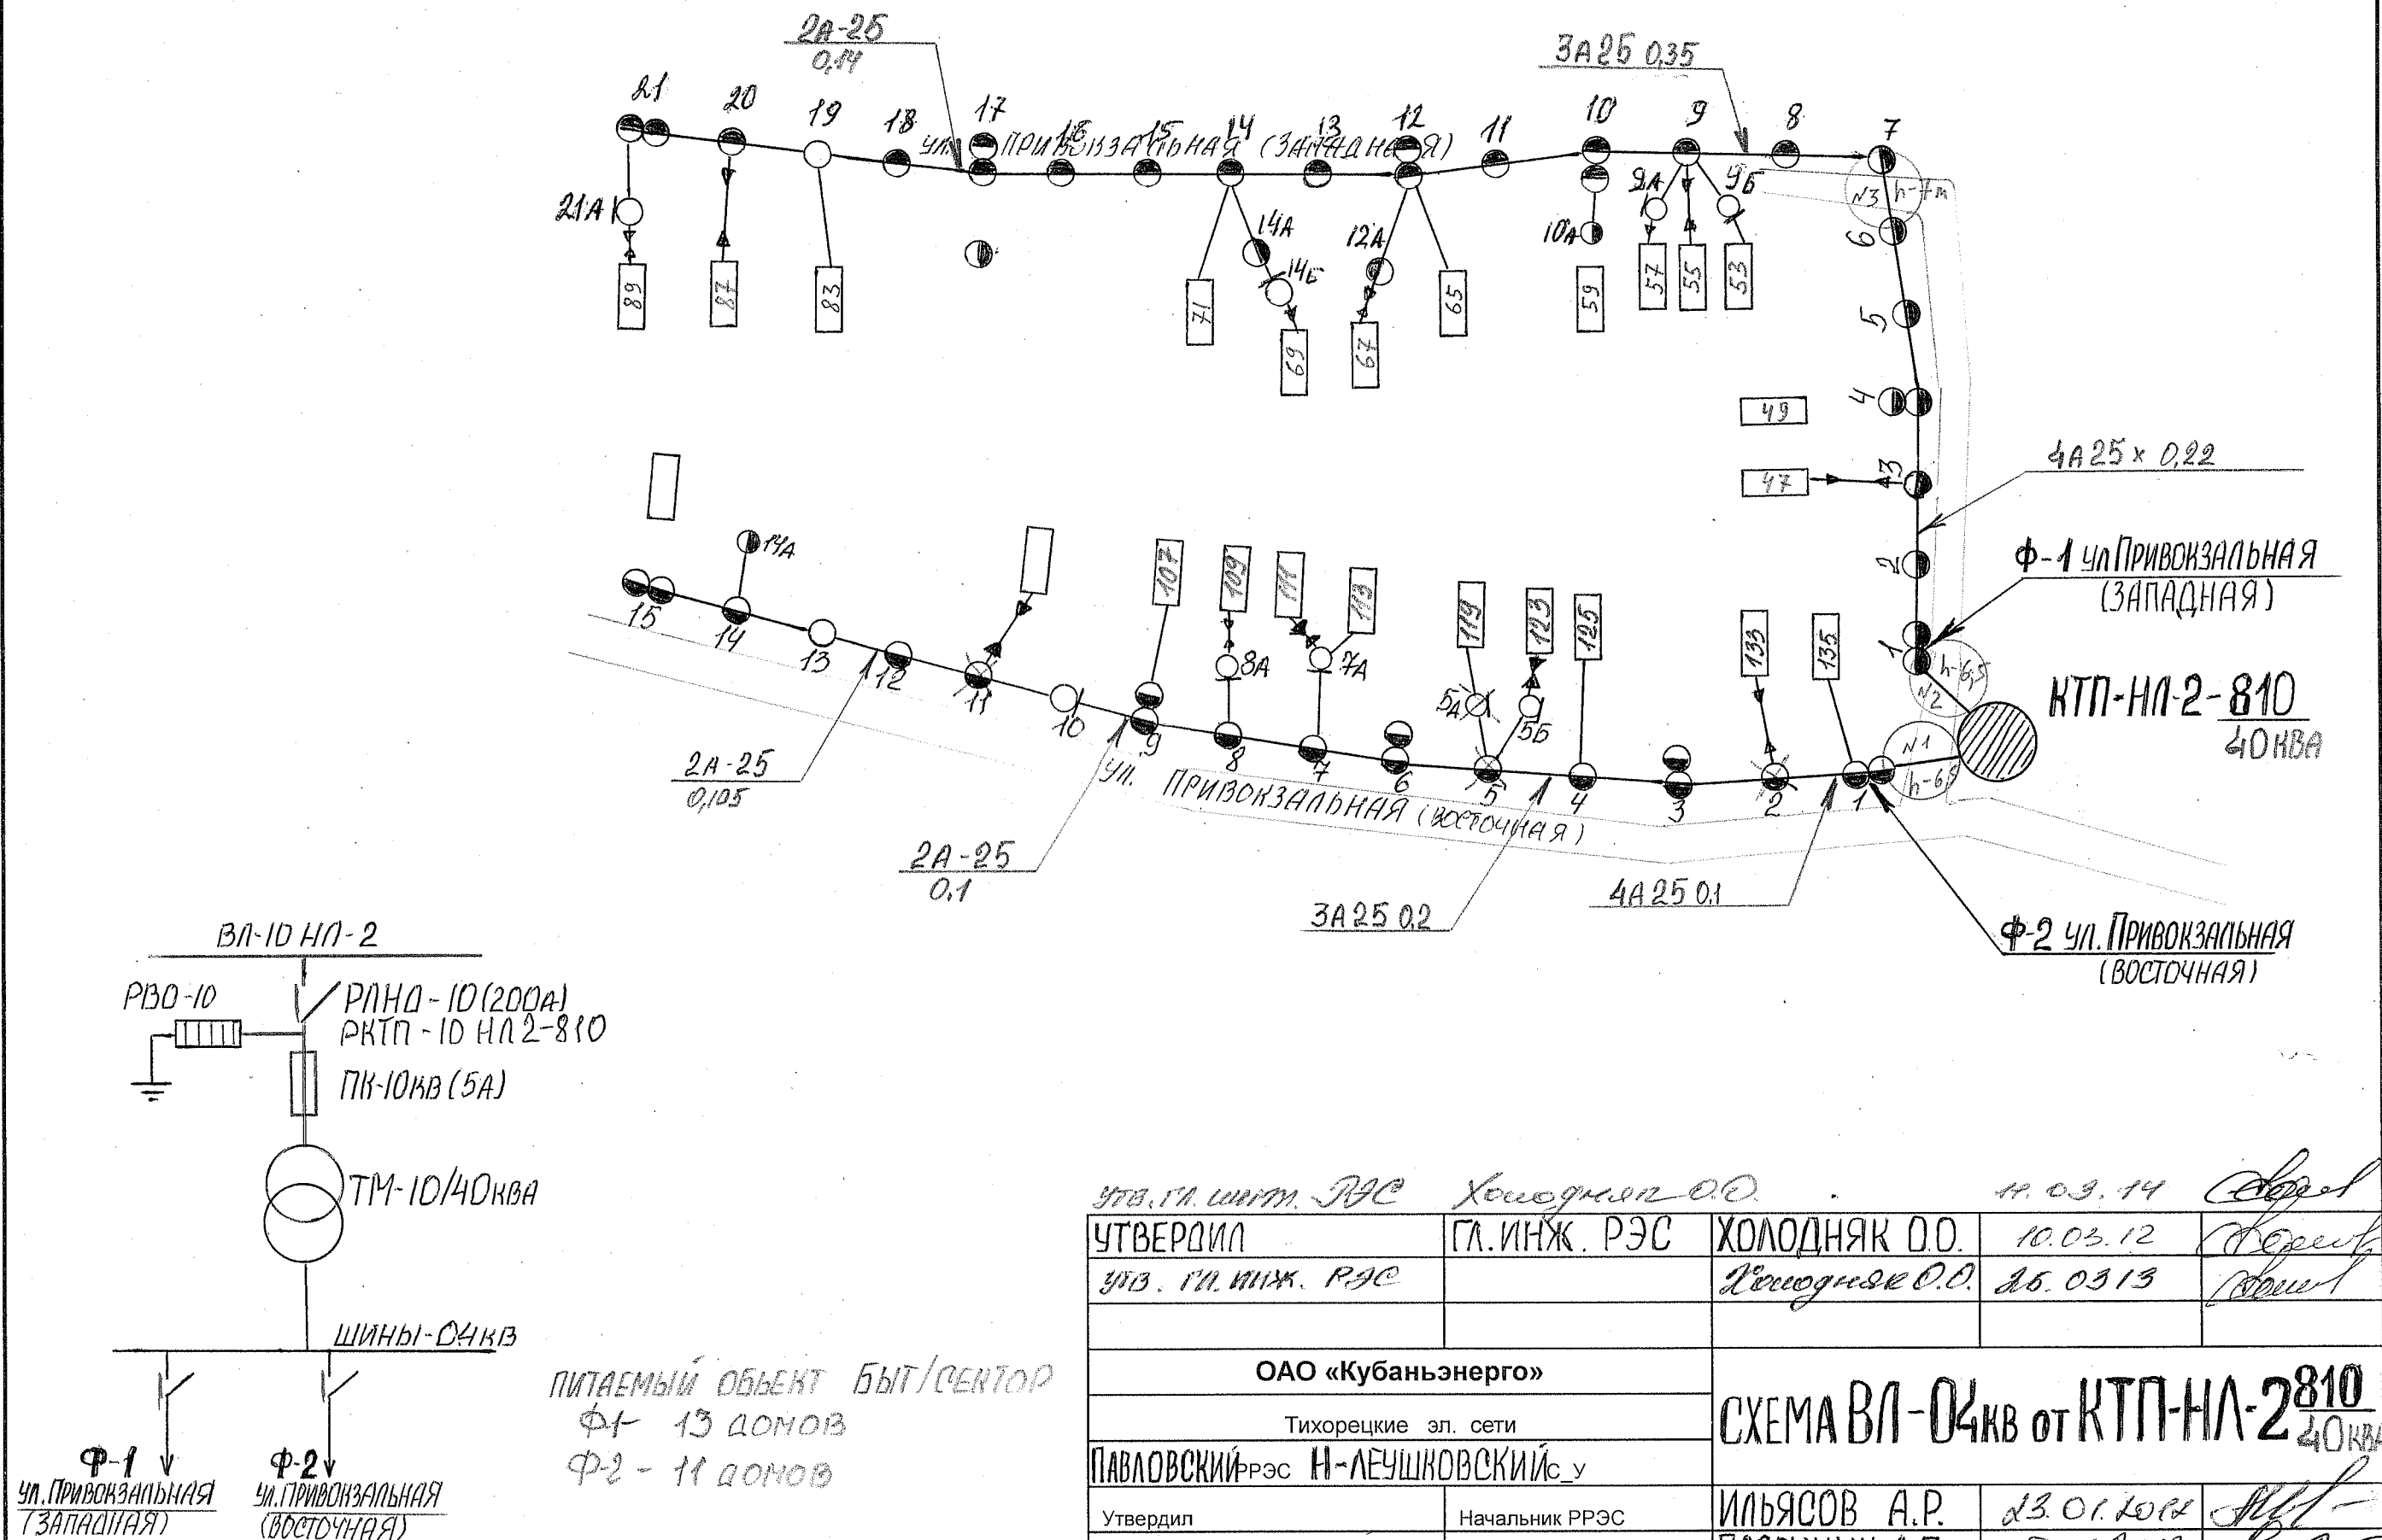

УТВ. ГЛ. ИНЖ. РЭС Холодняк О.О.		10.03.12	
УТВЕРДИЛ	ГЛ. ИНЖ. РЭС	ХОЛОДНЯК О.О.	10.03.12
УТВ. ГЛ. ИНЖ. РЭС		Холодняк О.О.	25.03.13
ОАО «Кубаньэнерго»			
Тихорецкие эл. сети			
ПАВЛОВСКИЙ РЭС Н-ЛЕУШКОВСКИЙ с.у		СХЕМА ВЛ-04кВ от КТП-НЛ-2810 40кВ	
Утвердил	Начальник РРЭС	ИЛЬЯСОВ А.Р.	23.01.2012
Проверил	Мастер	ПАСЕЧНИК А.П.	15.01.2012
Исполнил	ЭЛ. МОНТЕР	СОСНИН А.В.	15.01.2012