


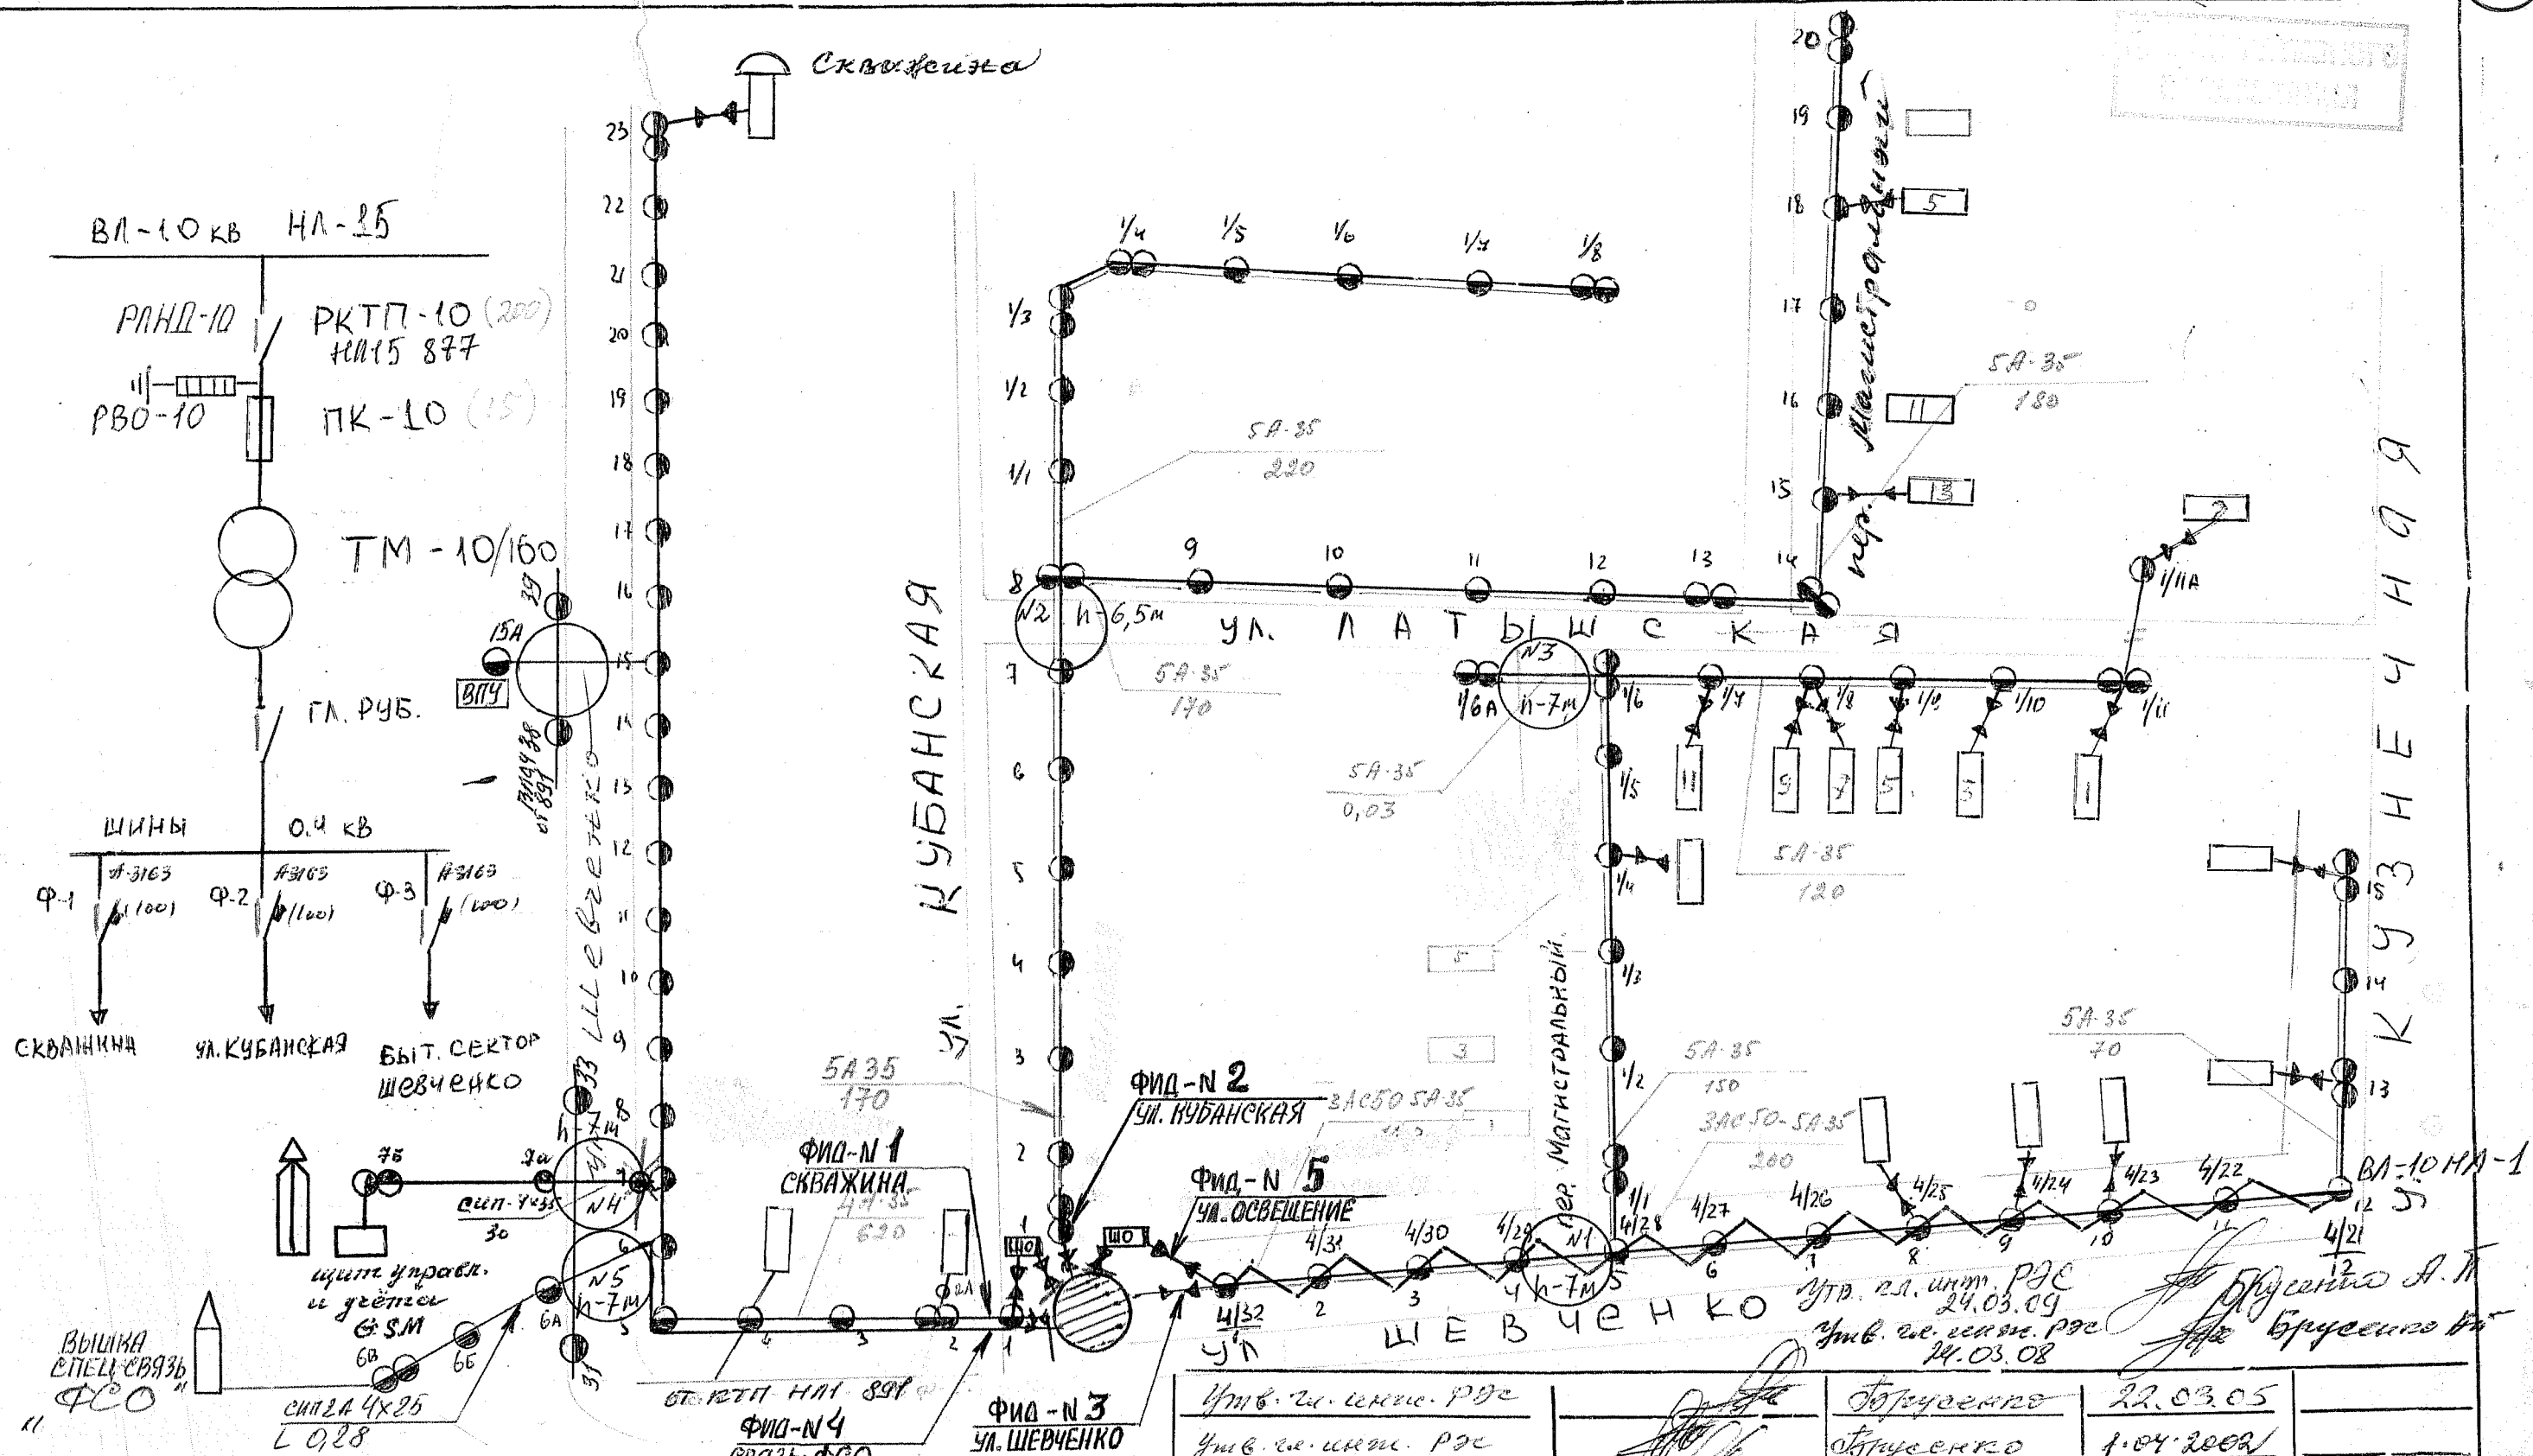

Питомый объект: д/с - 16 домов
артескважина.

24.03.10 упр. гл. инж. РЭС
Холодьян О.О. 10.03.14
20.02.2013 упр. гл. инж. РЭС
Холодьян О.О. 11.03.14
упр. гл. инж. РЭС

Упр. гл. инж. РЭС	Брусенко	22.03.05
Упр. гл. инж. РЭС	Брусенко	1.04.2002
Упр. гл. инж. РЭС	Брусенко	4.04.2000
Схема ВЛ-0,4 кВ от		
КТП-НЛ-15/877/60		
Тихорецкие эл. сети		
РРЭС	С-У	
Утвердил Лысенко СВ	Начальник РРЭС	24.08.98
Проверил Давиденко ВП	Мастер	14.08.98
Исполнял Пономарев А.С.	эл.монтер	12.08.98г