


ДЛЯ ОПЕРАТИВНОГО
ПОЛЬЗОВАНИЯ

х.Пушкина

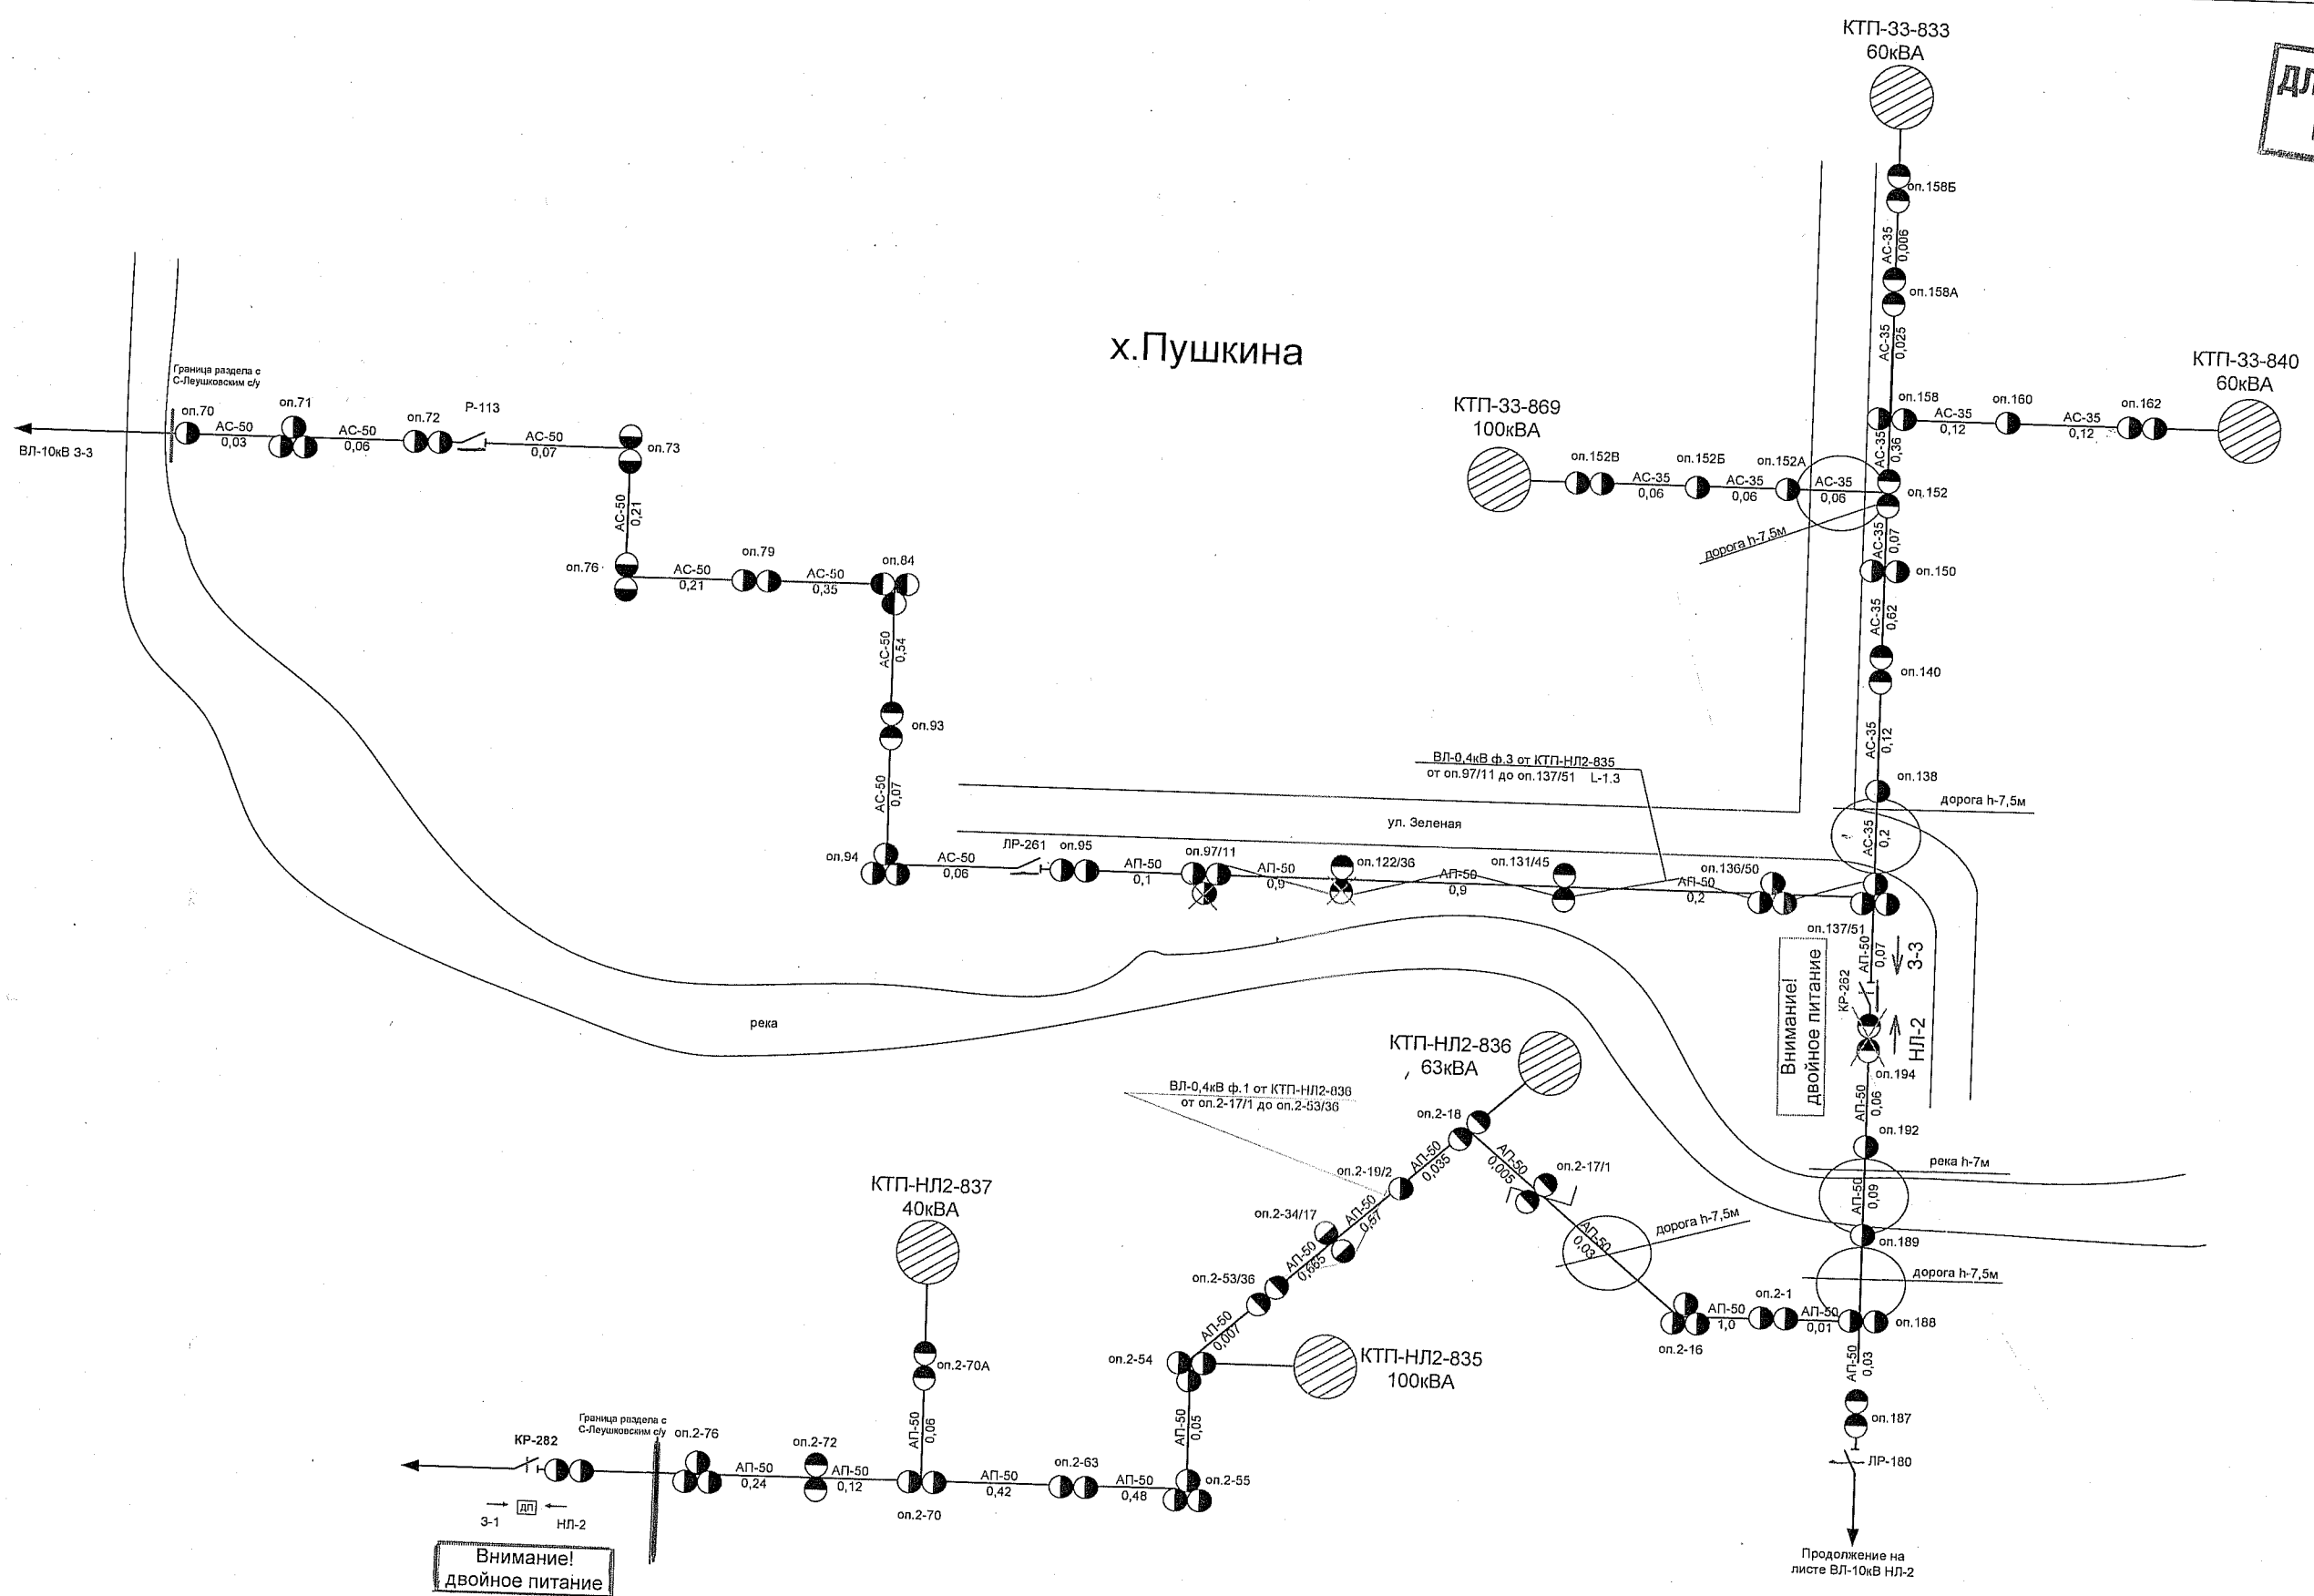

Утверждаю	Гл. инженер ТЭС	А.В. Шапошников
Утверждаю	Зам. Гл. инженера	А.В. Селиверстов
Согласовано	Гл. инженер РЭС	Холодняк О.О.
ОАО «КУБАНЬЭНЕРГО»		
ТИХОРЕЦКИЕ ЭЛЕКТРИЧЕСКИЕ СЕТИ		
Павловский РЭС Новолешковский СУ		
Исполнительная рабочая схема электрических соединений ВЛ-10 кВ НЛ-2 лист-2		
14.05.13		