
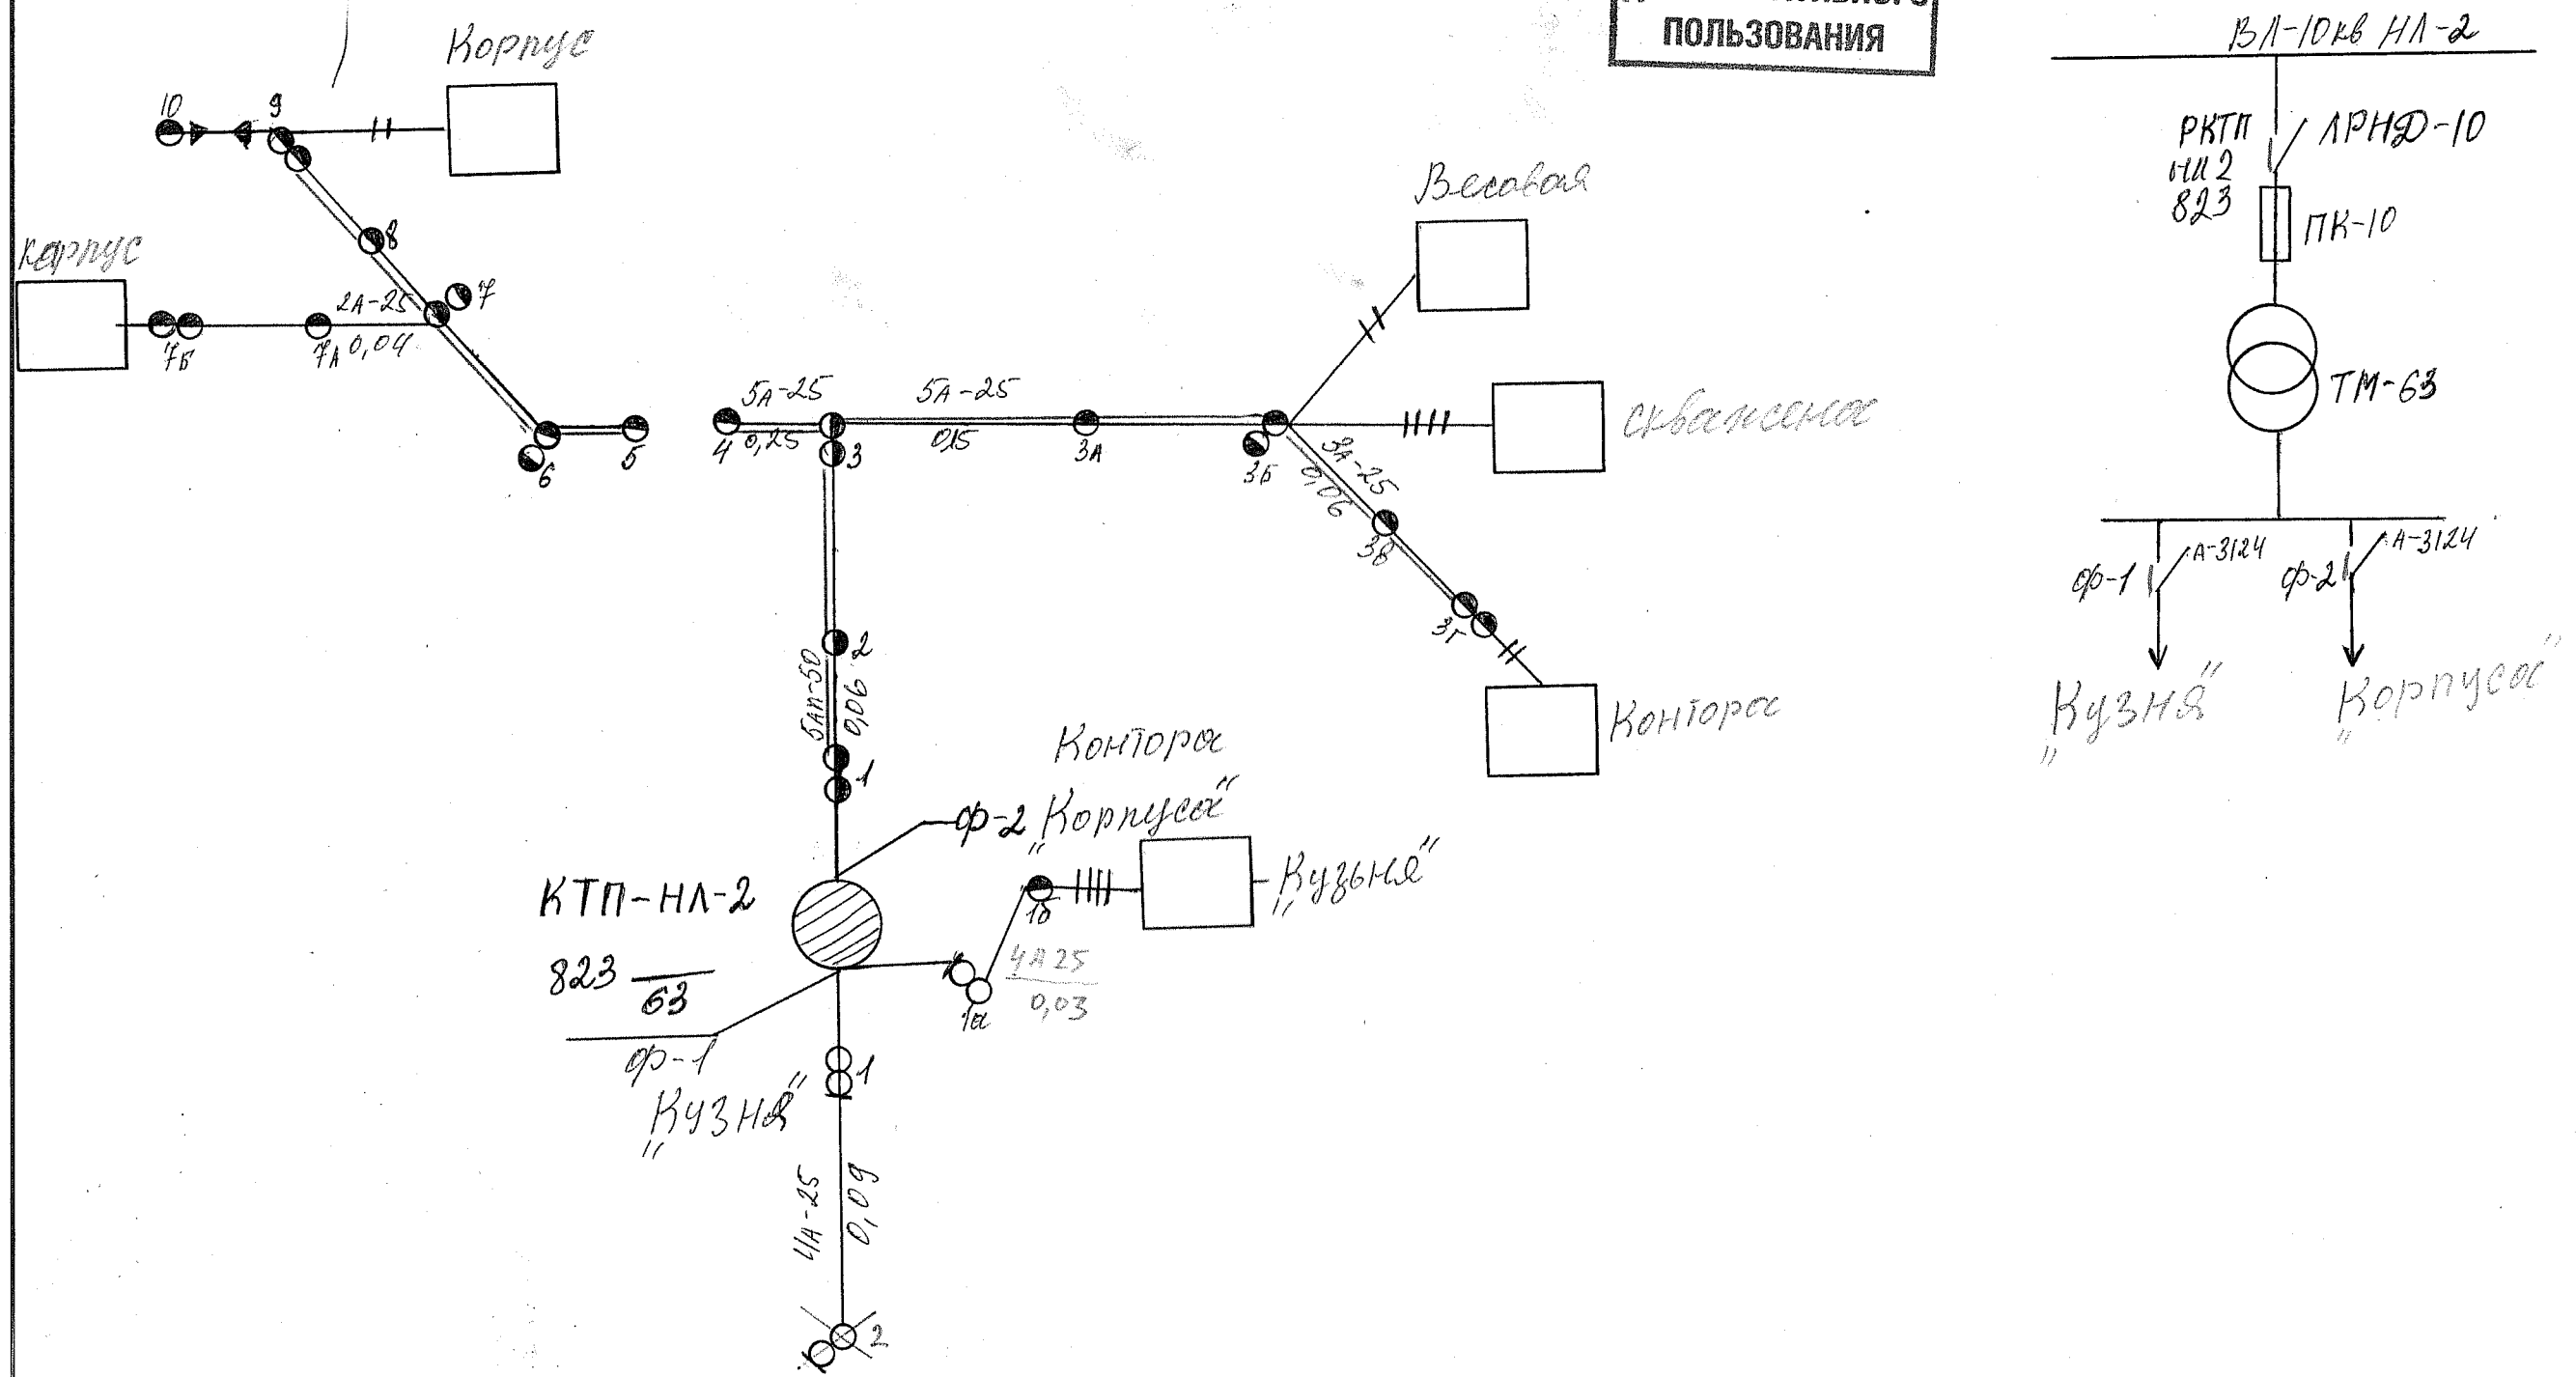
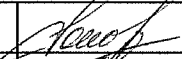


ДЛЯ ОПЕРАТИВНОГО
ПОЛЬЗОВАНИЯ

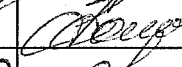

Питаемый объект - ОТД №3

УТВ. Гл. инж. РЭС Холодняк О.О. 10.03.14

УТВЕРДИЛ	Гл. инж. РЭС	Холодняк О.О.		10.03.12
УТВЕРДИЛ	Гл. инж. РЭС	Холодняк О.О.		10.03.12
УТВЕРДИЛ	Гл. инж. РЭС	Холодняк О.О.		20.03.13
ОАО «Кубаньэнерго»		СХЕМА ВЛ-04кВ от КТП-НЛ-2-823 63кВА		
Тихорецкие эл. сети				
ПАВЛОВСКИЙ РРЭС И ДЕУШИНСКИЙ С.У.				
Утвердил	Начальник РРЭС	КАРПЕНКО О.Г.		2.03.11
Проверил	Мастер	ПАСЕЧНИК А.П.		27.02.11
Исполнил	ЭЛ. МОНТЕР	СОСНИН А.В.		27.02.11