


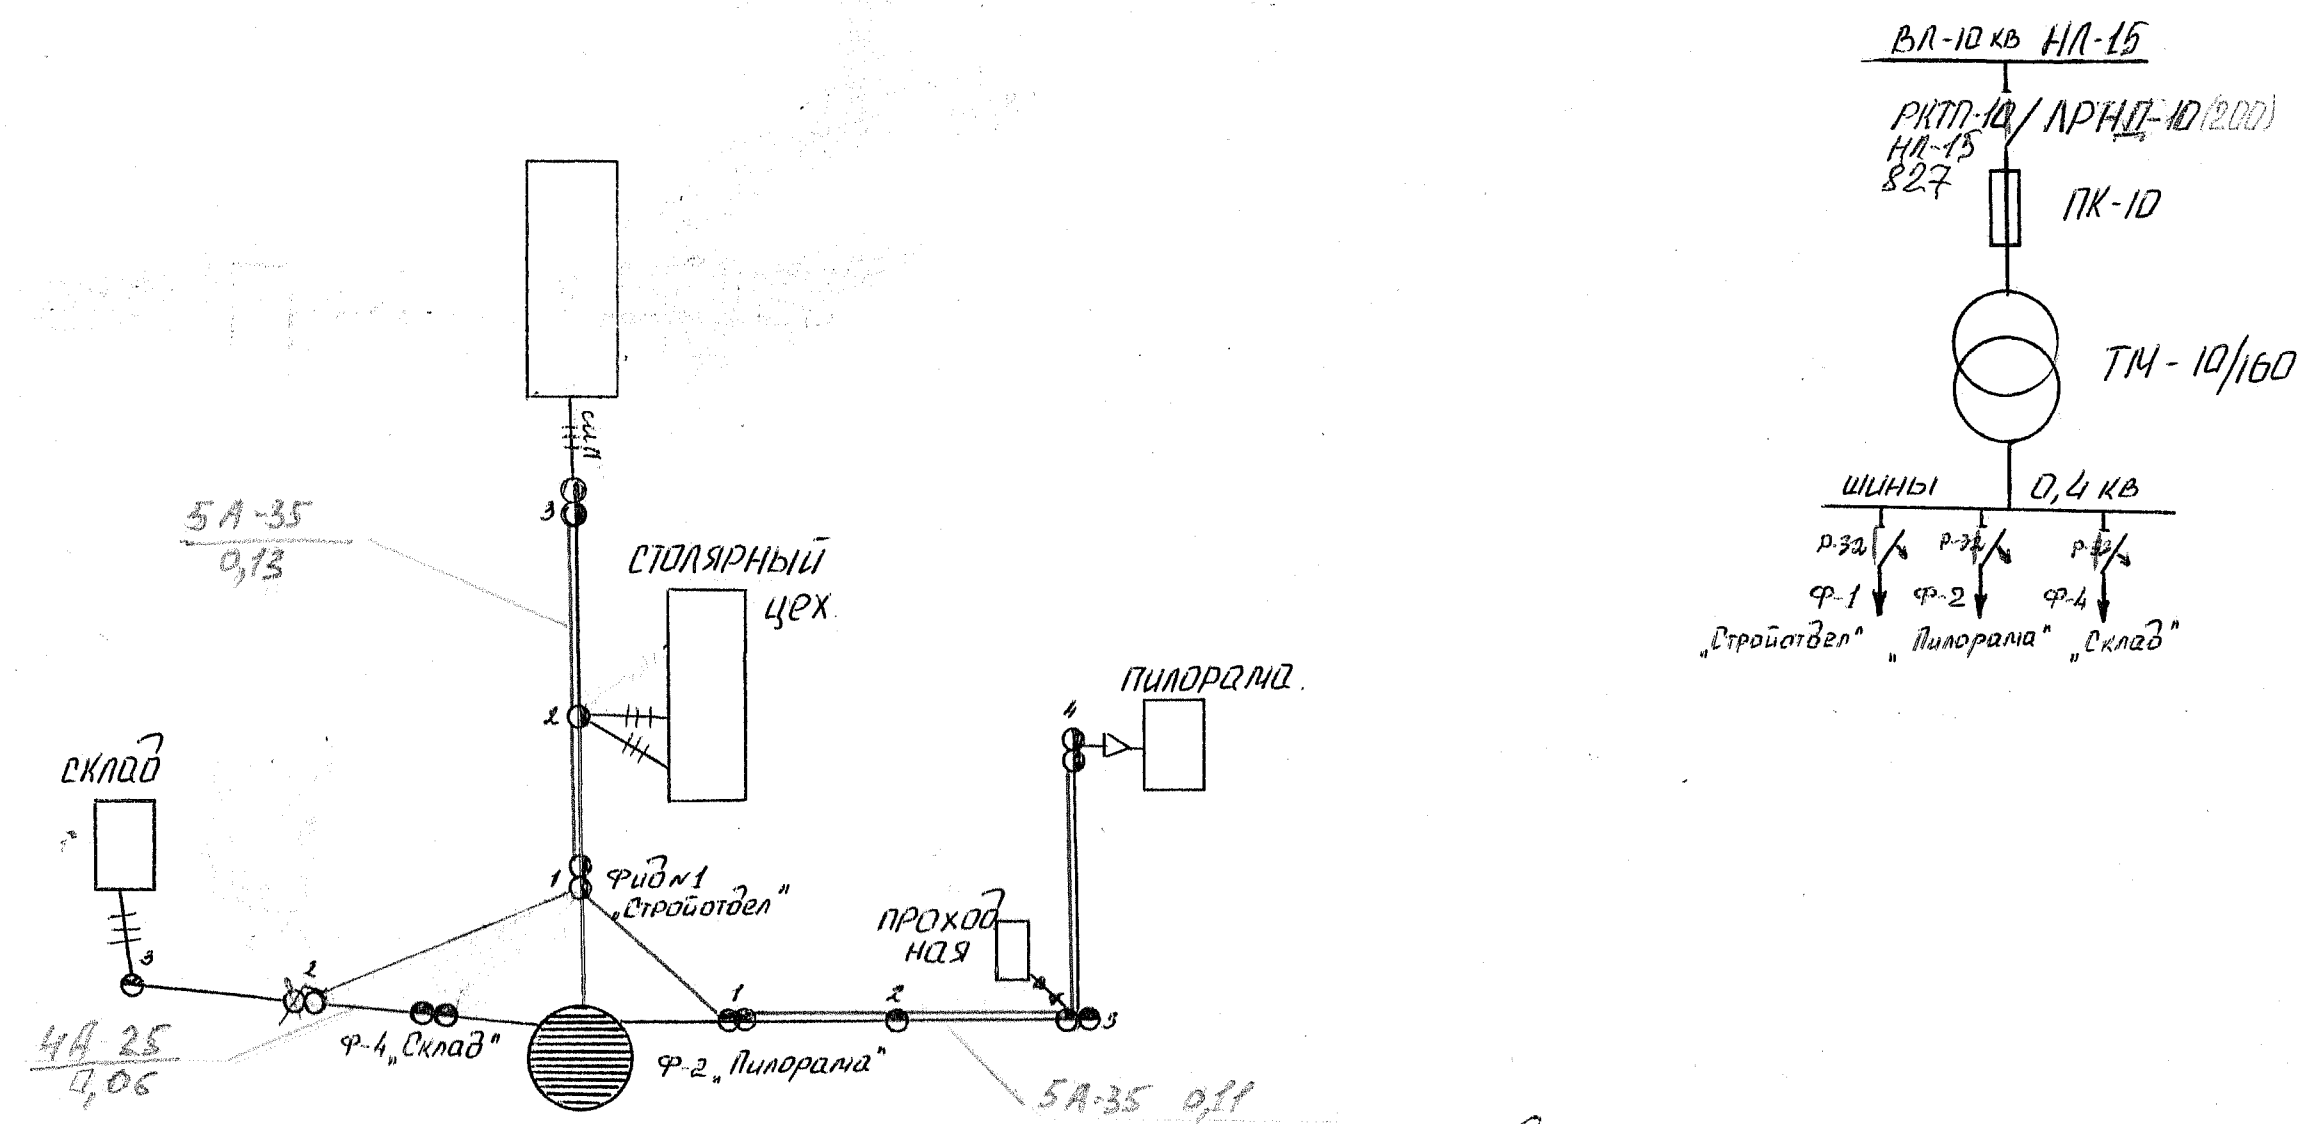

Питаемый объект: Стройотдел
склады мех.тока

НЛ-15 КТП-827 / 160

УТВ. гл. инж. РЭС *Бруссено* 11.03.14
УТВ. гл. инж. РЭС *Бруссено* 15.03.13
УТВ. гл. инж. РЭС *Бруссено* 10.03.12
УТВ. гл. инж. РЭС *Бруссено* 10.03.11
УТВ. гл. инж. РЭС *Бруссено* 24.03.10
УТВ. гл. инж. РЭС *Бруссено* 24.03.09

Утверждаю: гл. инж. РЭС *Бруссено* 24.03.08
УТВ. гл. инж. РЭС *Бруссено* 22.03.05

Утверждаю: гл. инж. РЭС <i>Бруссено</i> 24.03.08			
УТВ. гл. инж. РЭС <i>Бруссено</i>		УТВ. гл. инж. РЭС <i>Бруссено</i>	4.04.2000
УТВ. гл. инж. РЭС <i>Бруссено</i>		УТВ. гл. инж. РЭС <i>Бруссено</i>	1.04.2000
Тихорецкие эл. сети			
Павловский РЭС Новополюшковск.у			
Утвердил <i>Лысенко С.В.</i>	Начальник РЭС		
Проверил <i>Давыденков В.П.</i>	Мастер		
Исполнил <i>Александров В.П.</i>	эл. мастер		
		СХЕМА ВЛ-0,4 кВ ОТ КТП-НЛ-15 827	
		29.00.97	
		24.01.97	
		22.01.97	