


Экспликация зданий и сооружений (начало).

№ по ГП	Наименование зданий (сооружений)	Примечание
1	Сельский дом культуры.	Существующий
2	Детская игровая площадка.	Проектируемая
3	Школа.	Существующий

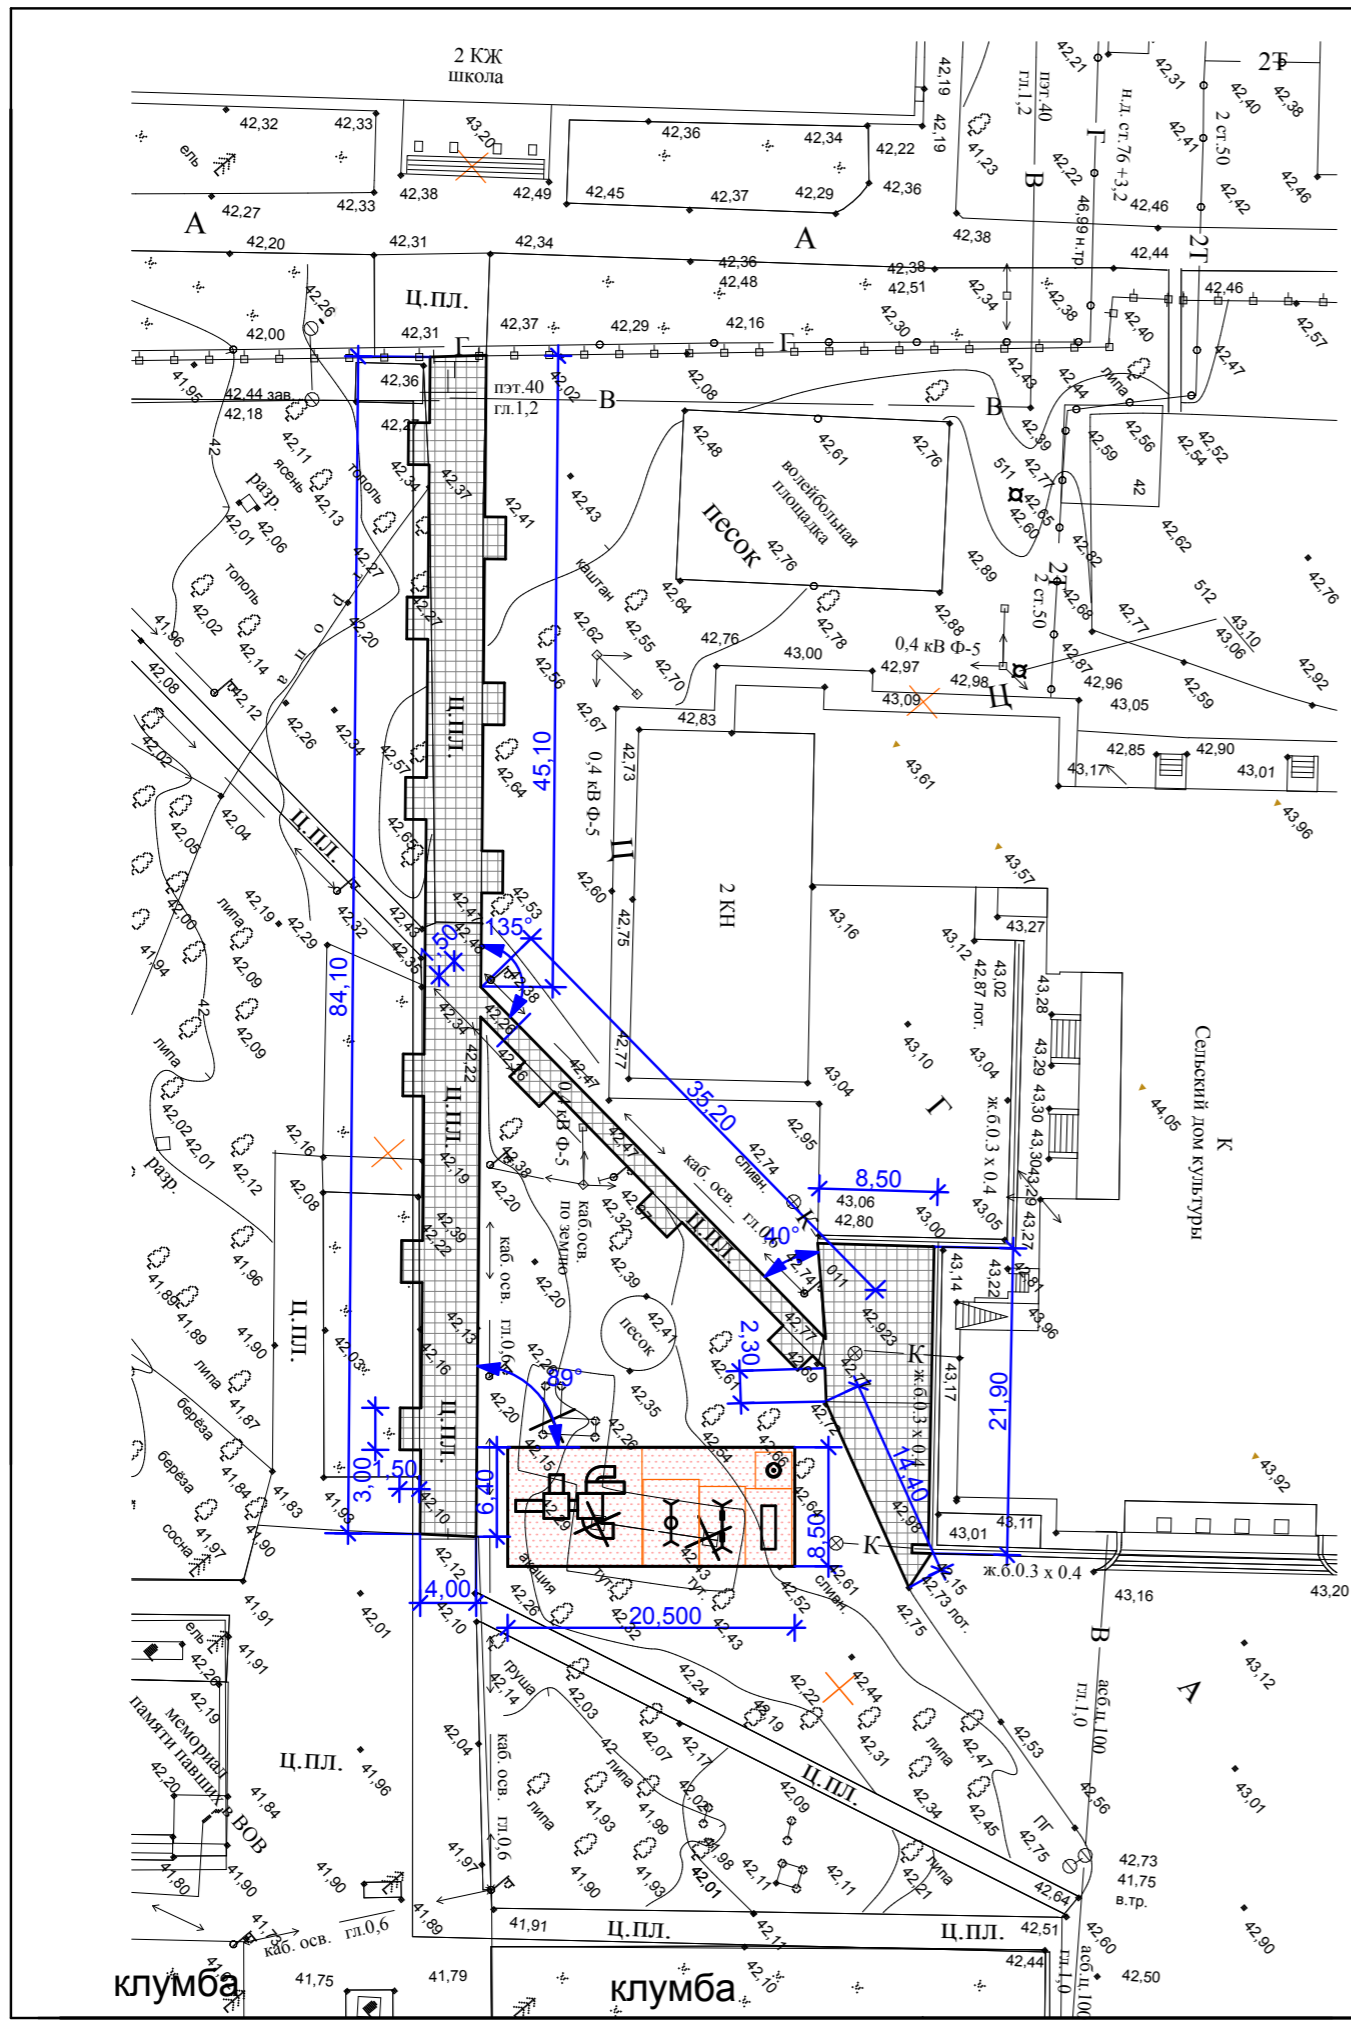

МК 1602-ПЗУ					Благоустройство детской игровой площадки и территории парка станции Новолеушковской Павловского района.		
Коп.уч.	Лист	№ док	Подп.	Дата	Стадия	Лист	Листов
ГИП	Корнева			10.20	Схема планировочной организации земельного участка	П	2
Разработал	Федорцов			10.20			
Н. контроль	Алтухова			10.20	План благоустройства территории. План расположения малых архитектурных форм М 1:500.		
					ООО "Тихорецкагропромпроект" г. Тихорецк		