
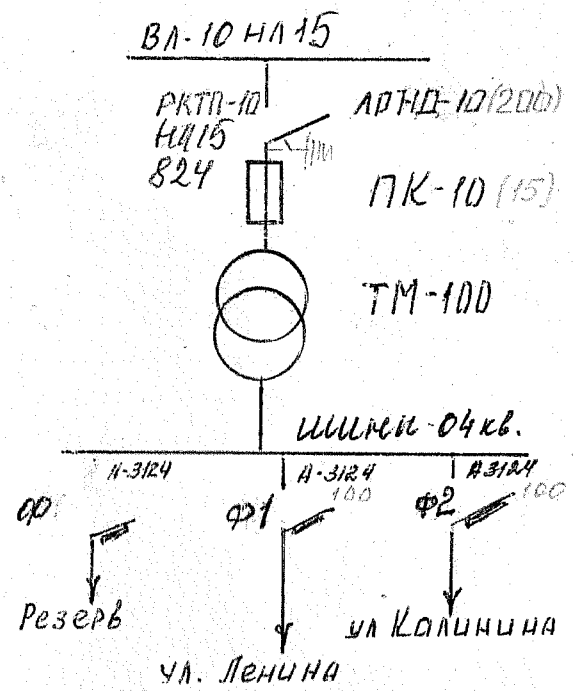


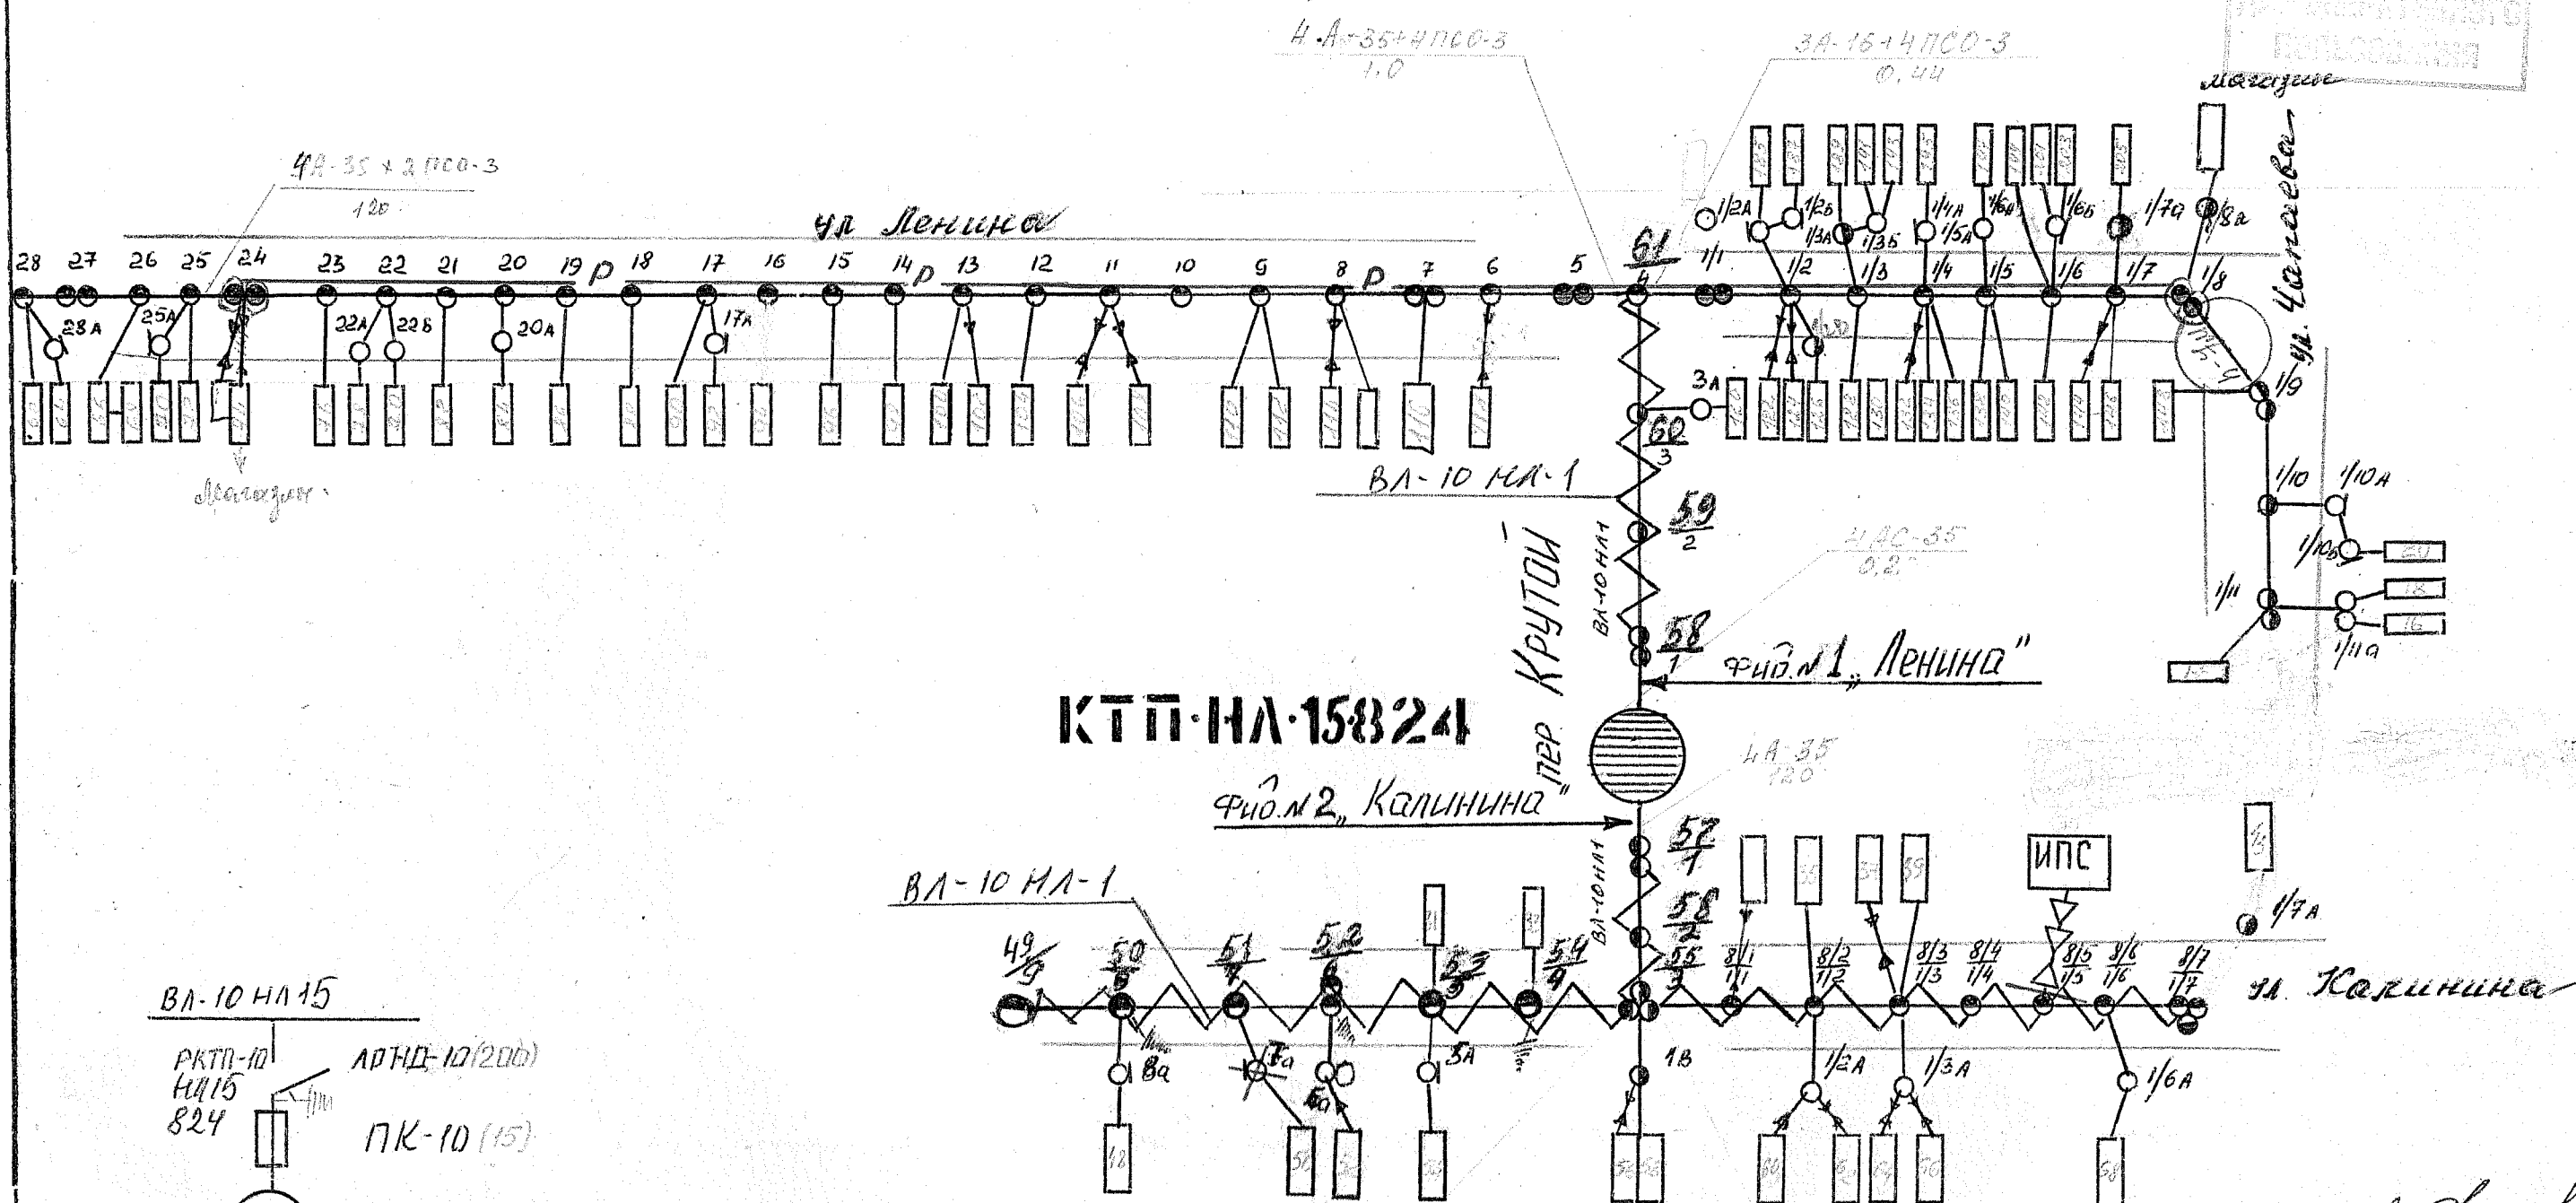

УТВ. гл. инж. РЭС Брусенко А.П. 24.03.09
 УТВ. гл. инж. РЭС Брусенко А.П. 24.03.10

УТВ. гл. инж. РЭС Холмогоров О.О. 25.03.13
 УТВ. гл. инж. РЭС Холмогоров О.О. 24.03.08
 УТВ. гл. инж. РЭС Брусенко А.П. 22.03.05

Утверждаю: гл. инж. РЭС Брусенко А.П. 21.01.99	
Утверждаю: гл. инж. РЭС Брусенко	4.04.2000
УТВ. гл. инж. РЭС Брусенко	1.04.2004
Тихорецкие эл. сети	
Павловский РЭС Новороссийск с.у	
Утвердил Лысенко С.В.	Начальник РЭС
Проверил Давиденко В.П.	Мастер
Исполнил Александров В.А.	Эл. мастер
Схема ВЛ-0,4 кв. от КТП-НЛ-15824/100 кВА	
25.01.97	
21.01.97	
17.01.97	

Итого: всего объектов 49 домов
 УТВ. гл. инж. РЭС Холмогоров О.О. 10.03.12
 УТВ. гл. инж. РЭС Холмогоров О.О. 10.03.11