

Российская Федерация  
Краснодарский край

## ООО "Архитектура"


352040, ст.Павловская, Гвардейская, 7

тел. 8-905-40-29-300

# ДИЗАЙН ПРОЕКТ

"Благоустройство пешеходной зоны по ул. Ленина  
между ул.Юных Ленинцев и ул.Крупской (в районе школы №2)  
ст.Павловская Краснодарского края

Директор ООО "Архитектура"

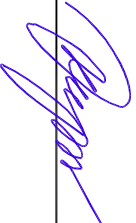

Э.М.Кириченко

ст.Павловская

2020г.

**Пояснительная записка:**

**Ведомость чертежей основного комплекта**

Лист	Наименование	Примечание
1	Ведомость чертежей, ТЭП, Пояснительная записка	
2	Ситуационный план	
3	Фотофиксация	
4	Схема генплана М 1:500, Схема расстановки МАФ, покрытия	
5	Спецификация, покрытия	
6	Спецификация, покрытия	
7	Спецификация, лавки, урны	
8	Визуализация	
9	Визуализация	

**ТЕХНИКО ЭКОНОМИЧЕСКИЕ ПОКАЗАТЕЛИ**


Общая площадь проектируемого участка 0,12га  
 Площадь мощения тротуарной плиткой 1050,00м<sup>2</sup>


1. Исходные данные для разработки дизайн-проекта.  
 -Дизайн-проект "Благоустройство пешеходной зоны по ул.Ленина от ул.Юных Ленинцев до ул. Крулской (в районе школы№2)" в ст.Павловской Краснодарского края  
 выполнены в рамках реконструкции пешеходной зоны ул.Ленина(по всей её протяженности)  
 -Исходными данными для разработки дизайн-проекта стали:  
 топографическая съемка ул.Ленина М 1:500,выполненная МУП "Павловский архитектурно-градостроительный центр" в 2019г.

2. Результаты обследования существующего состояния.  
 -участок ул.Ленина от ул.Юных Ленинцев до ул.Крулской имеет большую проходимость на всей протяженности вдоль школы №2. Существующее асфальтовое покрытие тротуара в неудовлетворительном состоянии.

3. Концепция проекта.  
 -Расширить зону тротуара, за счет участка озеленения разделяющего существующий тротуар и отмокскую здания школы .  
 -Установить лавочки, урны.  
 -Тротуарную плитку использовать, серый цвет- основной ,коричневый,белый и вставки желтого цвета в соответствии с проектом.

4. Рельеф и озеленение.  
 -Участок проектирования имеет спокойный рельеф. Понижение рельефа идет равномерно. На участке выполнить работы по санитарной обрезке существующих зеленых насаждений.

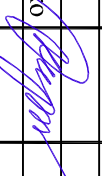Изм.	Кол.ул.	Лист	№ док.	Подп.	Дата	Краснодарский край, ст.Павловская "Благоустройство пешеходной зоны по ул.Ленина между ул.Юных Ленинцев и ул.Крулской (в районе школы №2)	Стадия	Лист	Листов
Архитектор	Кириченко					Благоустройство общественной территории	ЭП	1	9
Ведомость чертежей, ТЭП, пояснительная записка							ООО "Архитектура"		

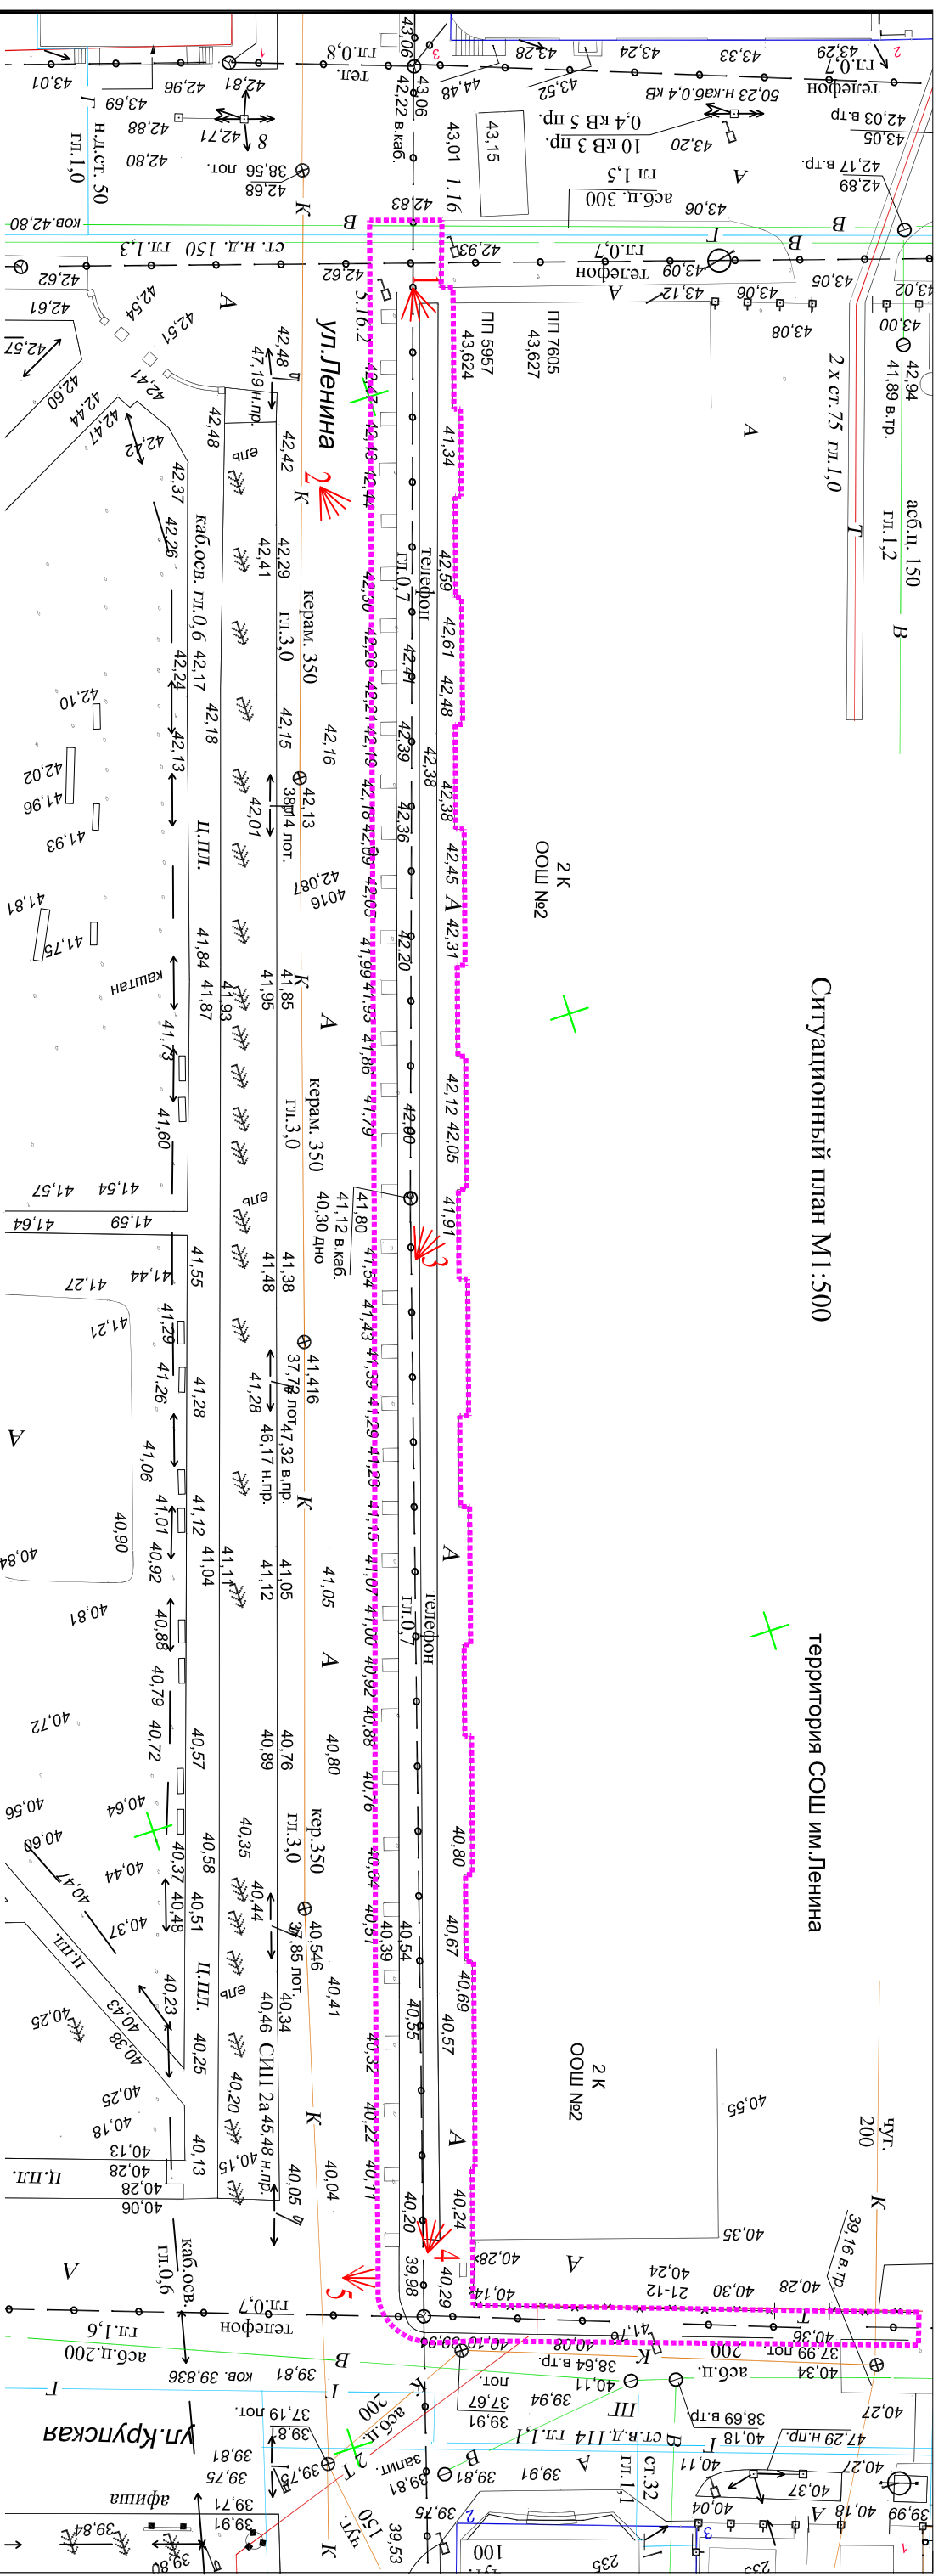

Ситуационный план М1:500

территория СОШ им. Ленина

		Краснодарский край, ст. Павловская	
		"Благоустройство пешеходной зоны по ул. Ленина между ул. Юных Ленинцев и ул. Крупской (в районе школы №2)"	
Изм.		Кол. ун. Лист	№ док.
		Подп.	Дата
Архитектор		Кириченко	
Благоустройство общественной территории		ЭП	2
Ситуационный план М1:500		Лист	9
		ООО "Архитектура"	








План благоустройства


территория СОШ им.Ленина

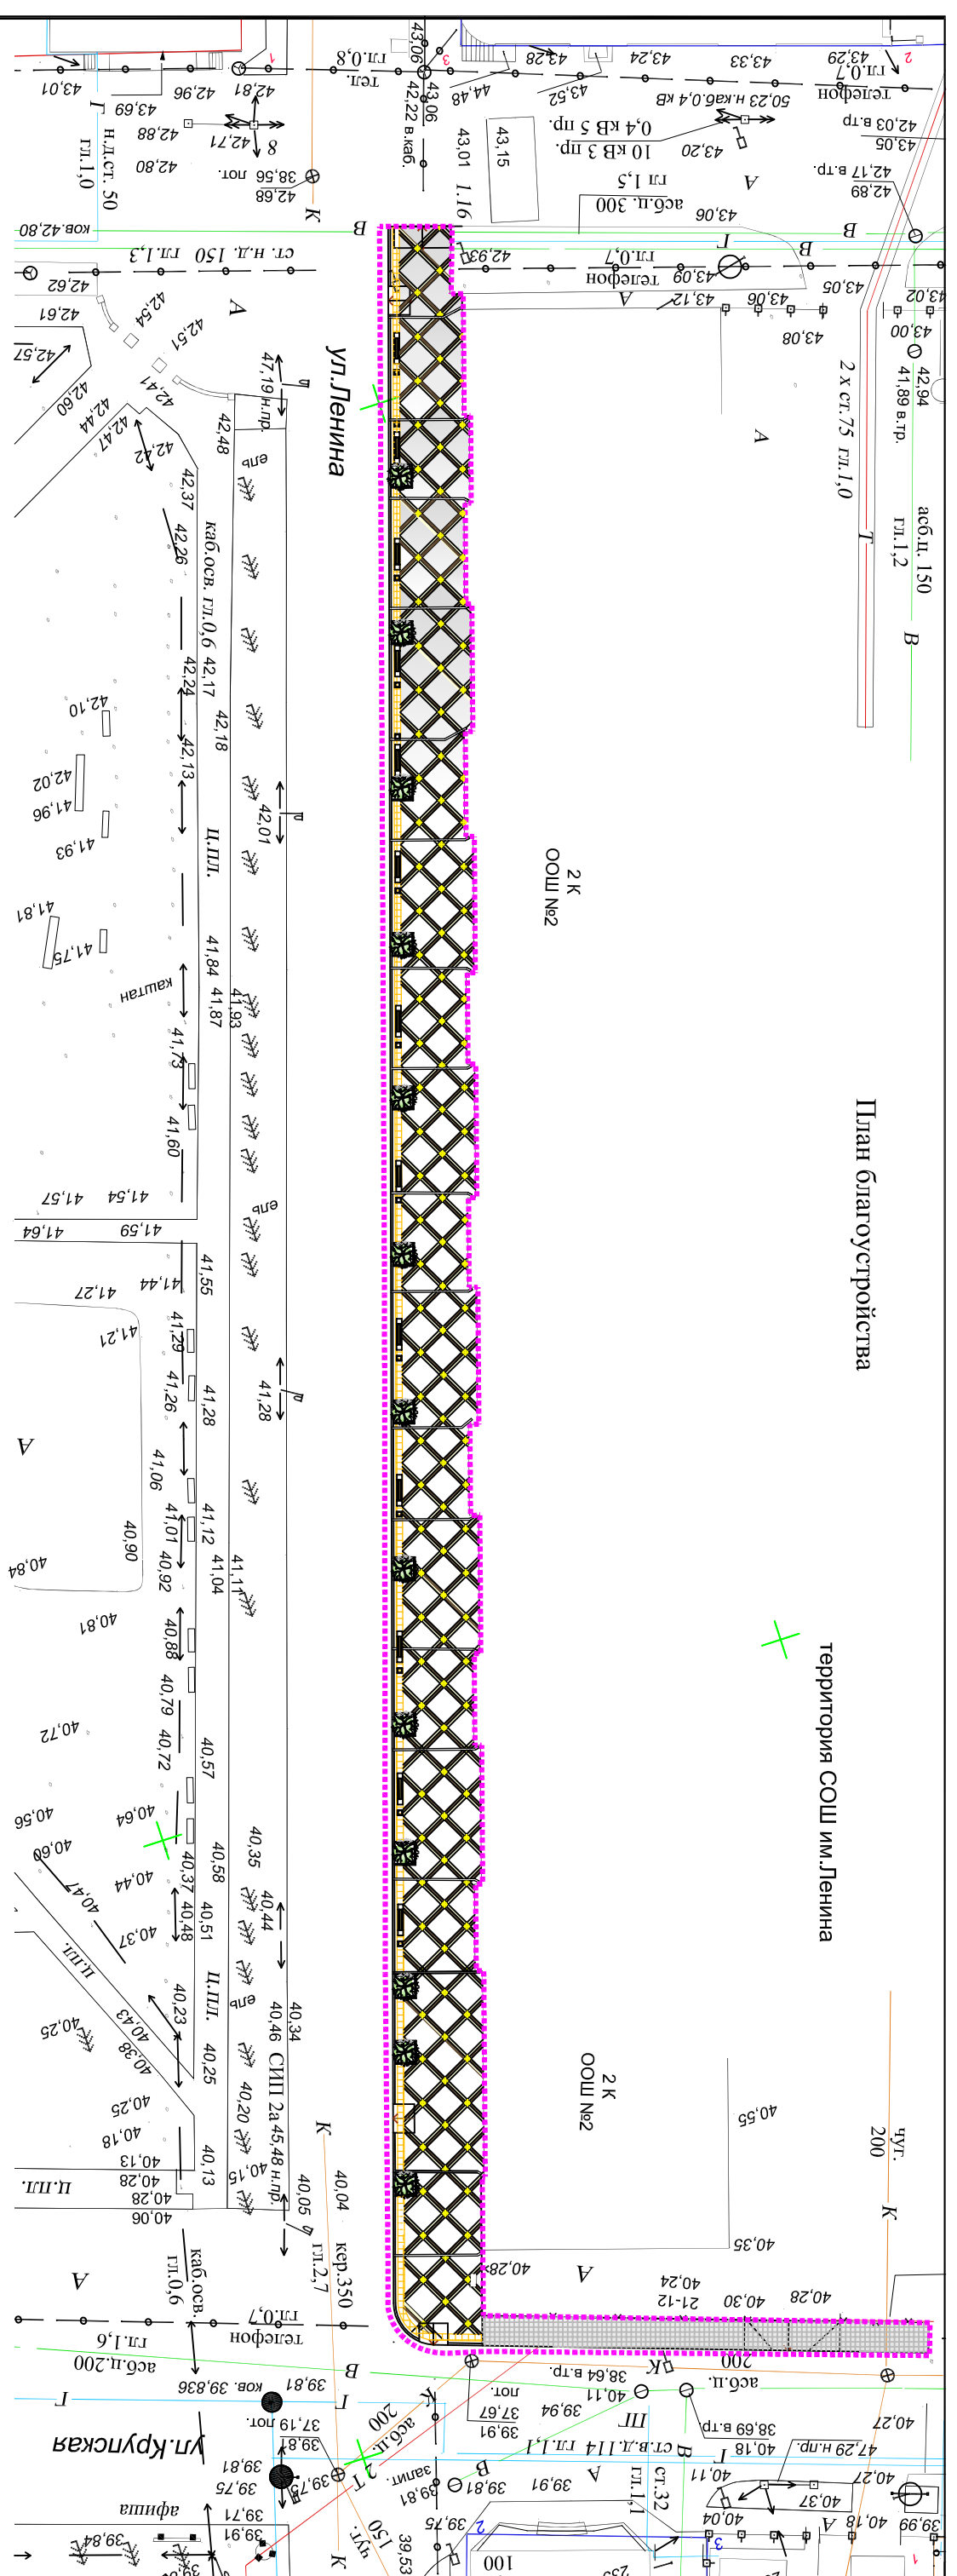

УСЛОВНЫЕ ОБОЗНАЧЕНИЯ

- Скамьи
- Урна
- Тротуарная плитка цвет-белый
- Тротуарная плитка цвет-серый
- Тротуарная плитка цвет-коричневый
- Тротуарная плитка цвет-желтый
- Тротуарная плитка (желтая - предупредительная функция)
- Деревья существующие
- Границы проектирования

Фрагмент тротуара

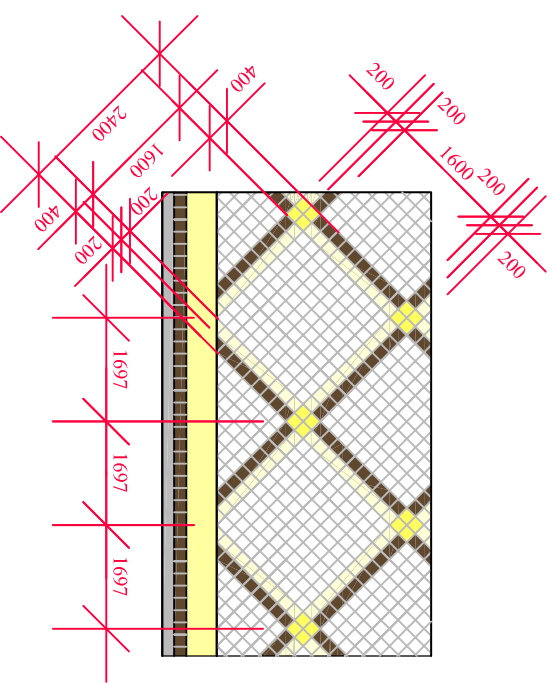

Краснодарский край, ст Павловская		Дата	Дата	
"Благоустройство пешеходной зоны по ул.Ленина между ул.Юных Ленинцев и ул.Крупской (в районе школы №2)"				
Изм.	Кол.ун.	Лист	№ док.	Подп.
Архитектор	Кириченко			
Благоустройство общественной территории				
Схема генплана М 1:500		Стация	Лист	Листов
Схема расстановки МАФ, покрытия		ЭП	4	9
				ООО "Архитектура"















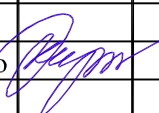

						Краснодарский край, ст Павловская "Благоустройство пешеходной зоны по ул.Ленина между ул.Юных Ленинцев и ул.Крупской (в районе школы №2)"			
Изм.	Кол.ун	Лист	№ док.	Подп.	Дата				
						Благоустройство общественной территории	Стадия	Лист	Листов
Архитектор	Кириченко						ЭП	8	9
						Визуализация	ООО"Архитектура"		



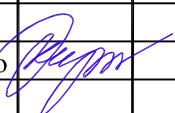

Изм.	Кол.ун	Лист	№ док.	Подп.	Дата	Краснодарский край, ст Павловская "Благоустройство пешеходной зоны по ул.Ленина между ул.Юных Ленинцев и ул.Крупской (в районе школы №2)"					
						Благоустройство общественной территории			Стадия	Лист	Листов
Архитектор	Кириченко								ЭП	9	9
						Визуализация			ООО"Архитектура"		





Граница благоустройства