


Ситуационный план-схема
 размещения нестационарного торгового объекта
 по адресу: Краснодарский край, Павловский район, станица Павловская, улица Ленина, возле магазина "Играть Весело"
 М 1:500

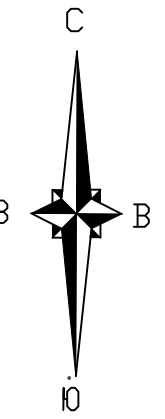


Экспликация

- ① Киоск для торговли квасом (проект.)
- ② Магазин "Играть Весело" (сущ.)

Условные обозначения

- Сущ. электролиния 0,4 кВ
- Сущ. водопровод
- Сущ. газопровод
- Сущ. газопровод
- Сущ. кабель связи
- Возможные места размещения киоска для торговли квасом
- Граница сущ. земельного участка

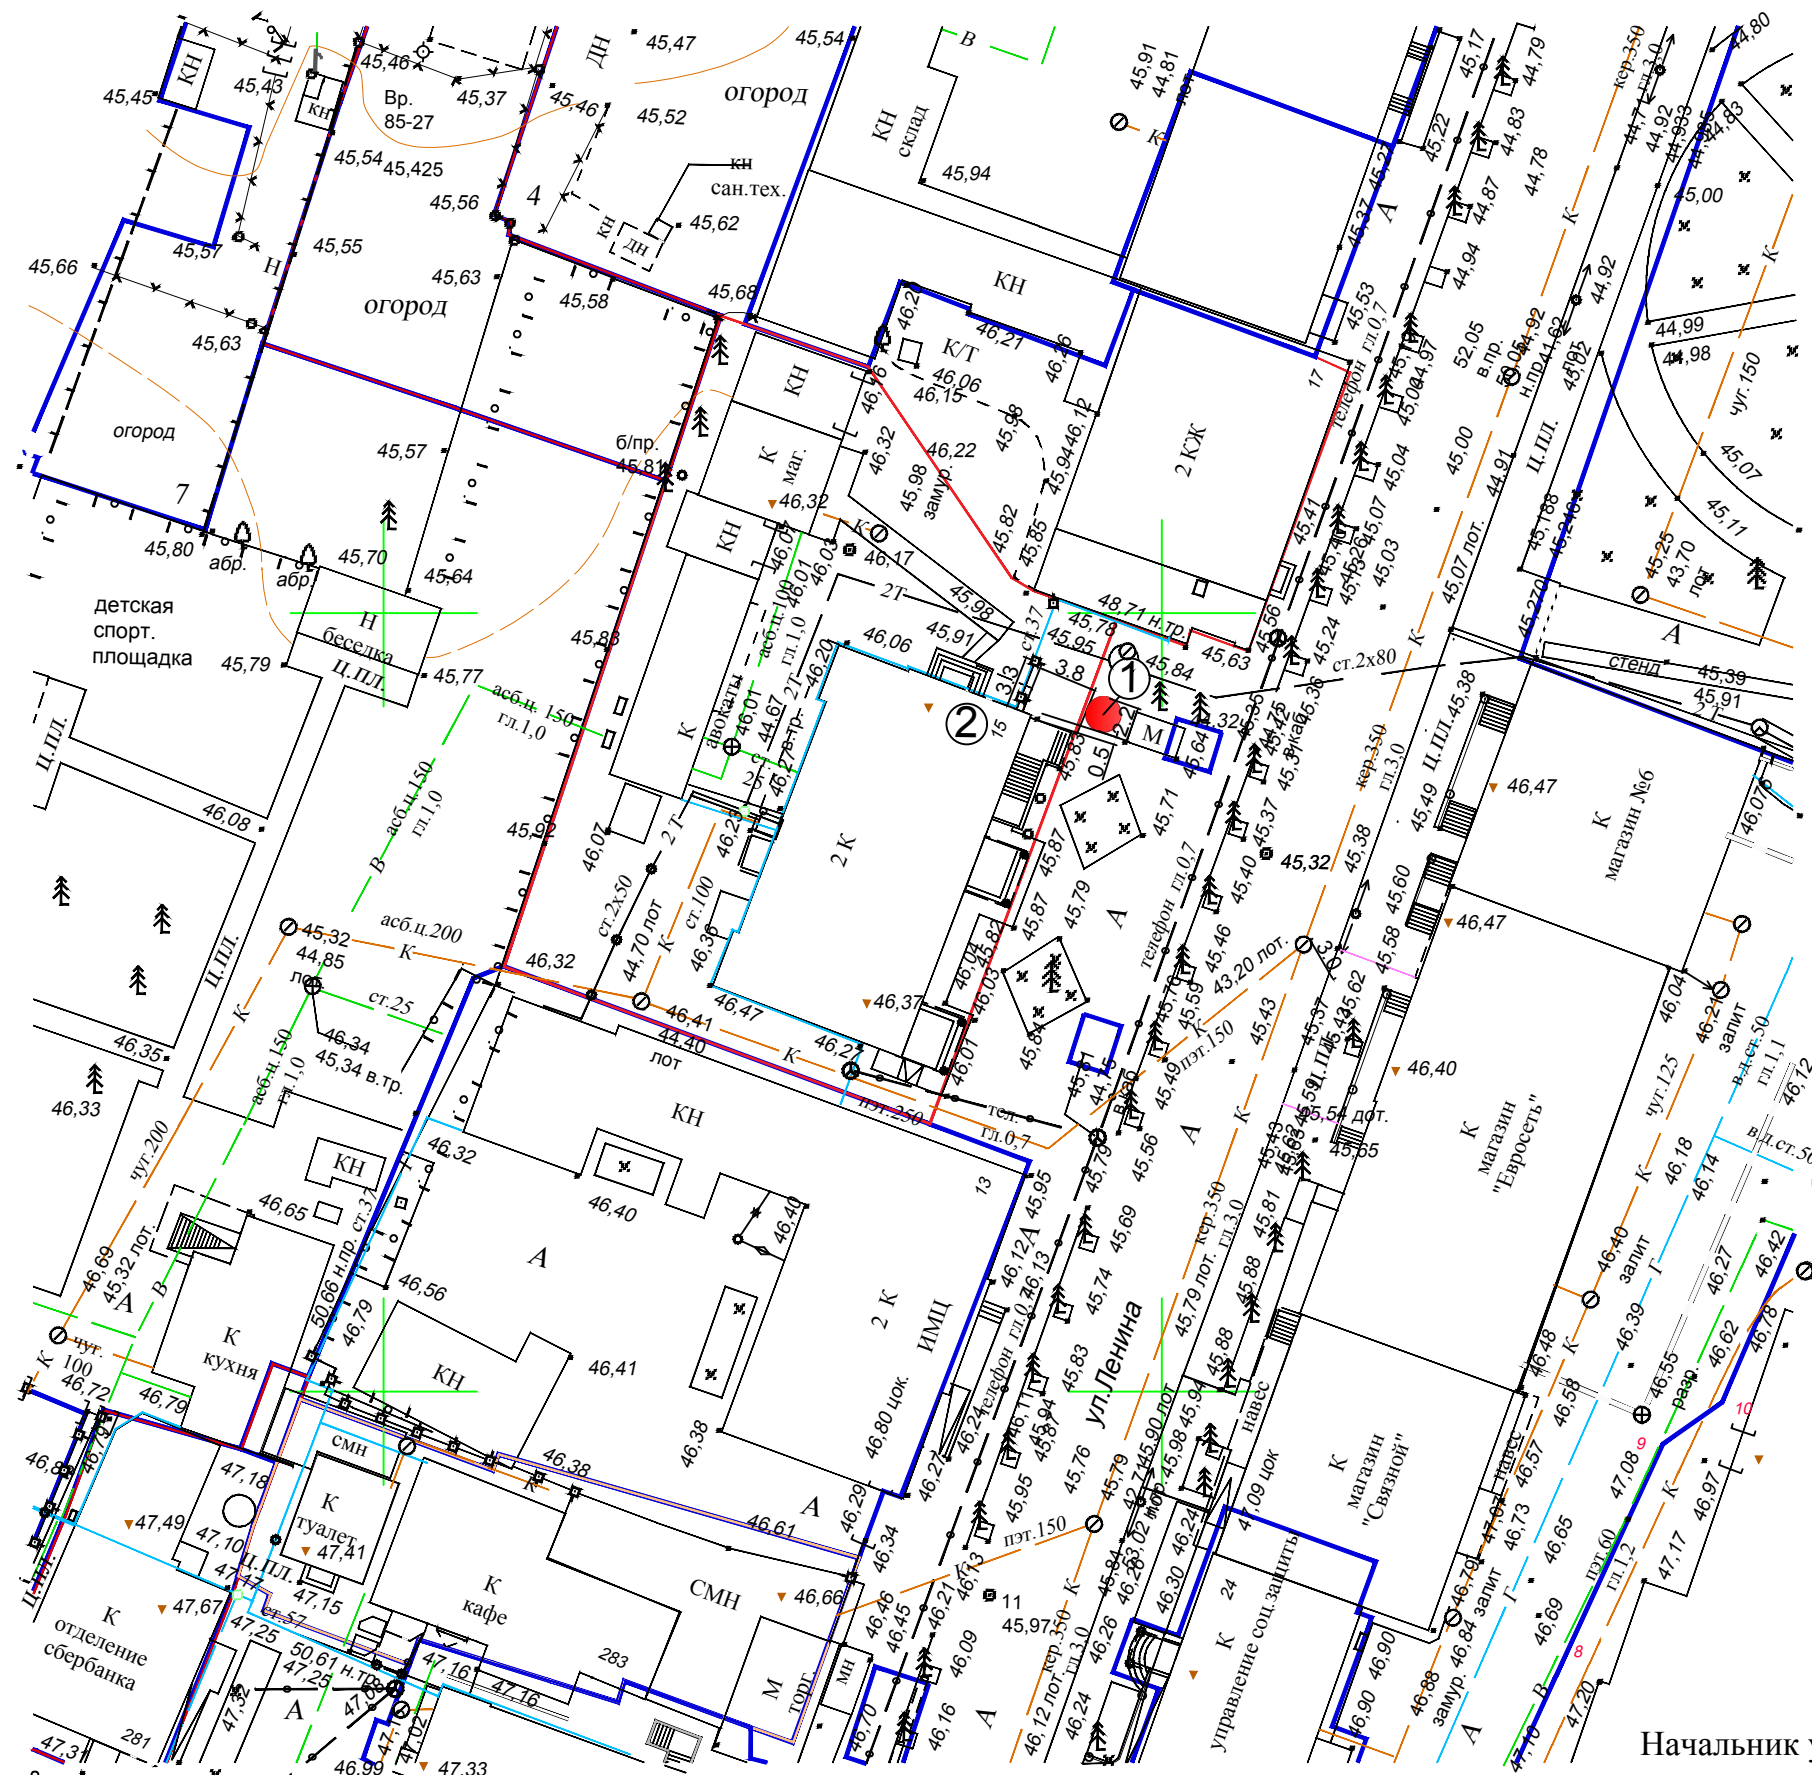

Начальник управления архитектуры
и градостроительства

Т.А. Черемискина