
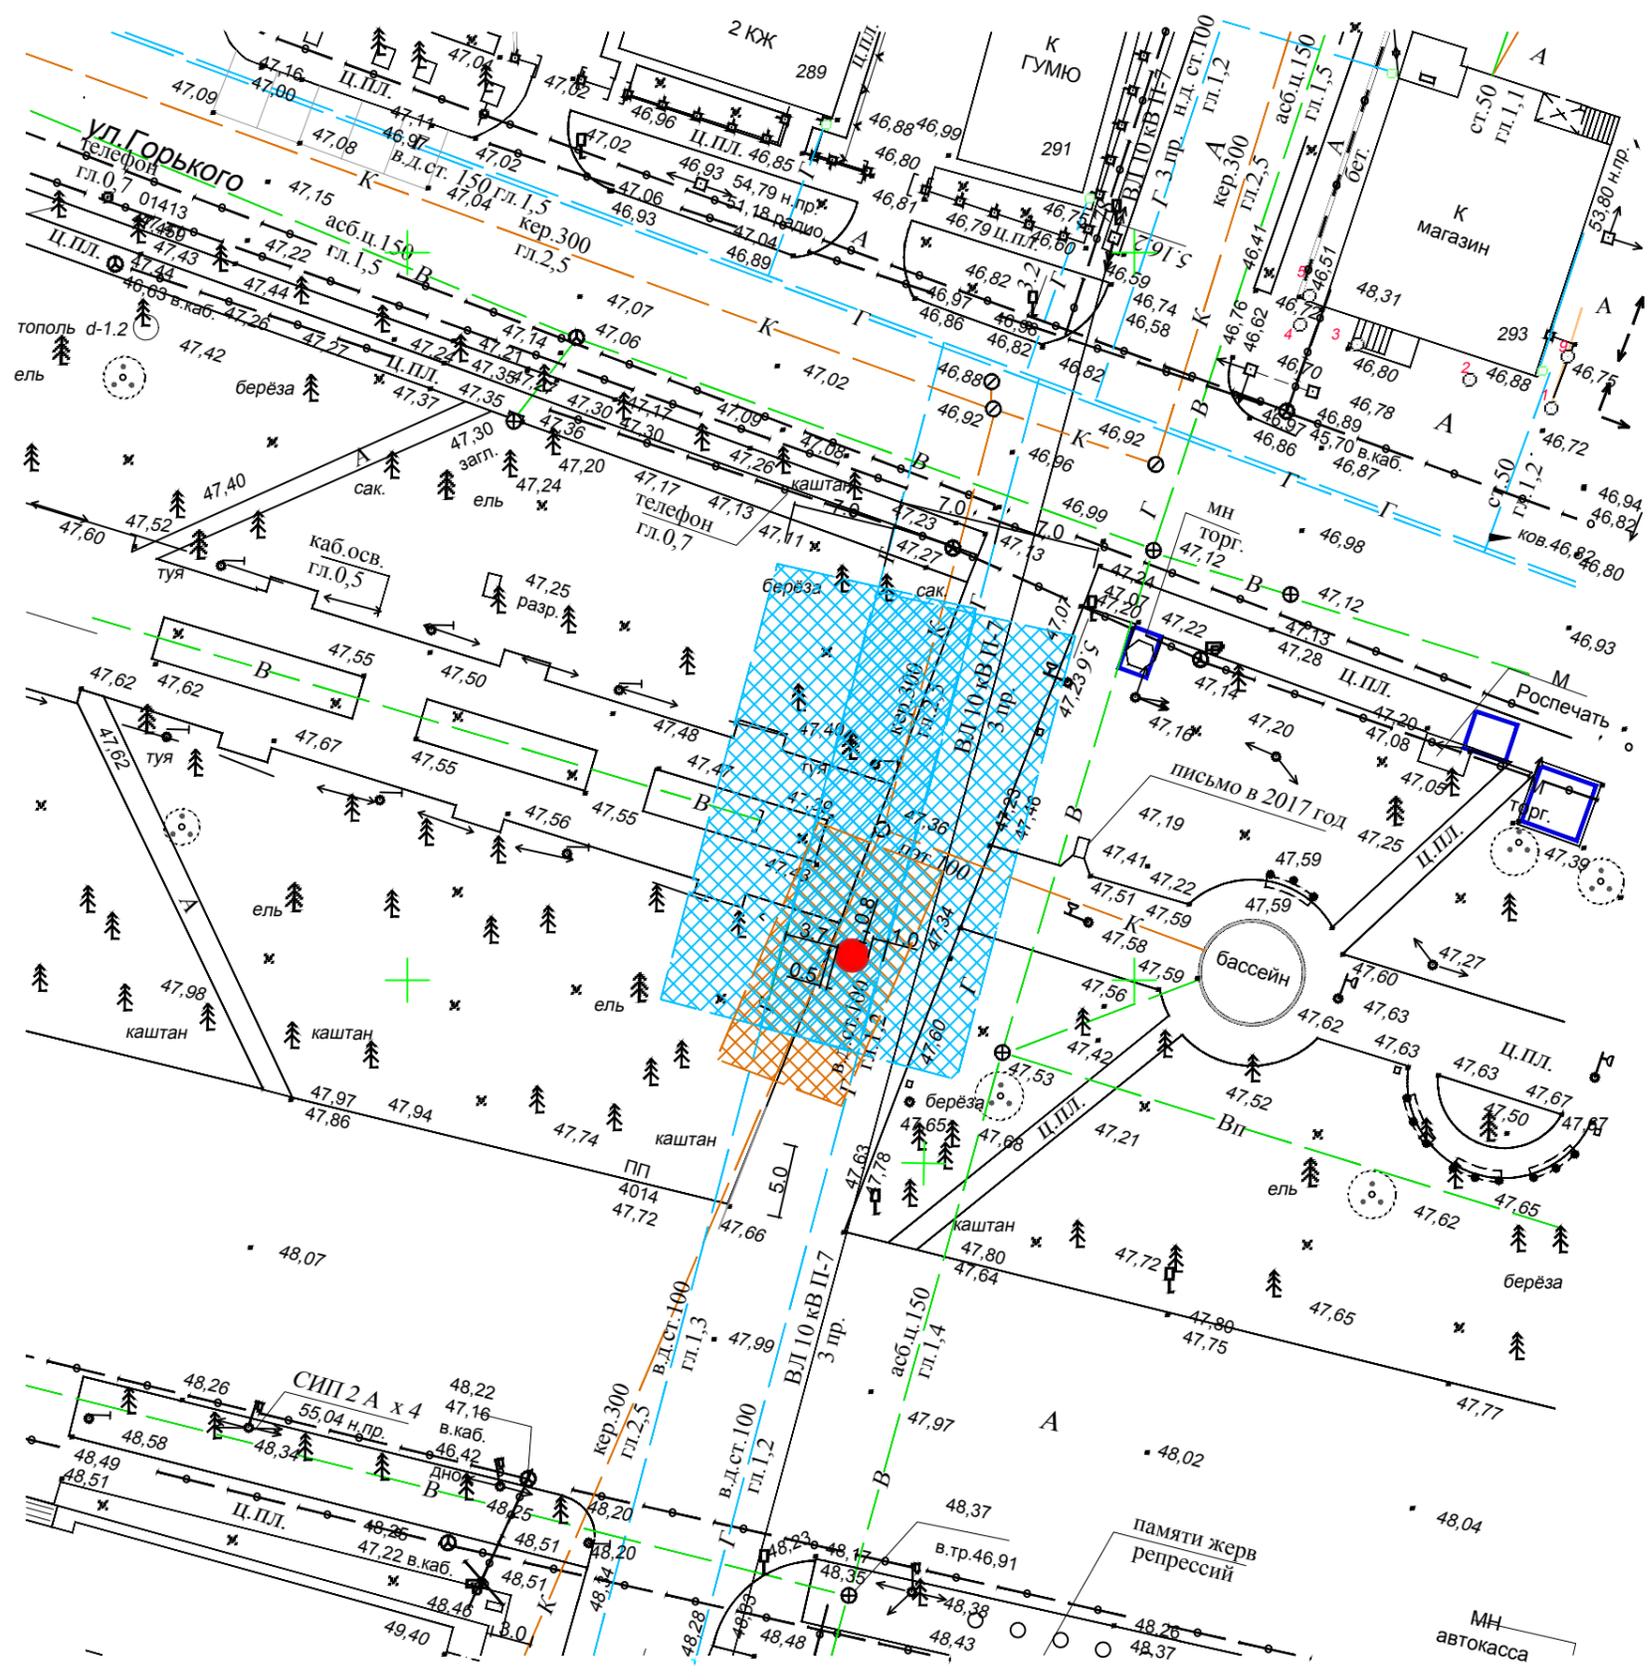


# Ситуационный план-схема


размещения нестационарного торгового объекта

по адресу: Краснодарский край, Павловский район, станица Павловская, в сквере по ул. Первомайской

М 1:500

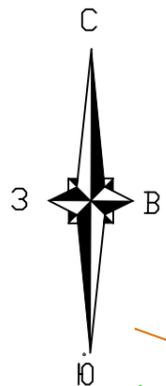

## Условные обозначения

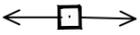-  Сущ. электролиния 0,4 кВ
-  Сущ. водопровод
-  Сущ. газопровод
-  Сущ. канализация
-  Сущ. кабель связи
-  Возможное место размещения киоска для торговли квасом
-  Охранная зона газопровода высокого давления
-  Охранная зона канализации

Начальник управления архитектуры и градостроительства

Г.А. Черемискина