


**Ситуационный план-схема  
размещения нестационарного торгового объекта  
по адресу: край Краснодарский, р-н Павловский, ст-ца Павловская,  
ул Чкалова, рядом со входом в центральный рынок (южный)**

Площадь земельного участка: 24 кв. м.,  
Земельный участок

№	Назв.	Длина	Напр.
1	1	6.00	11.347
2	н1		
3	н2	4.00	281.394
4	н3	6.01	191.329
5	1	4.00	101.254

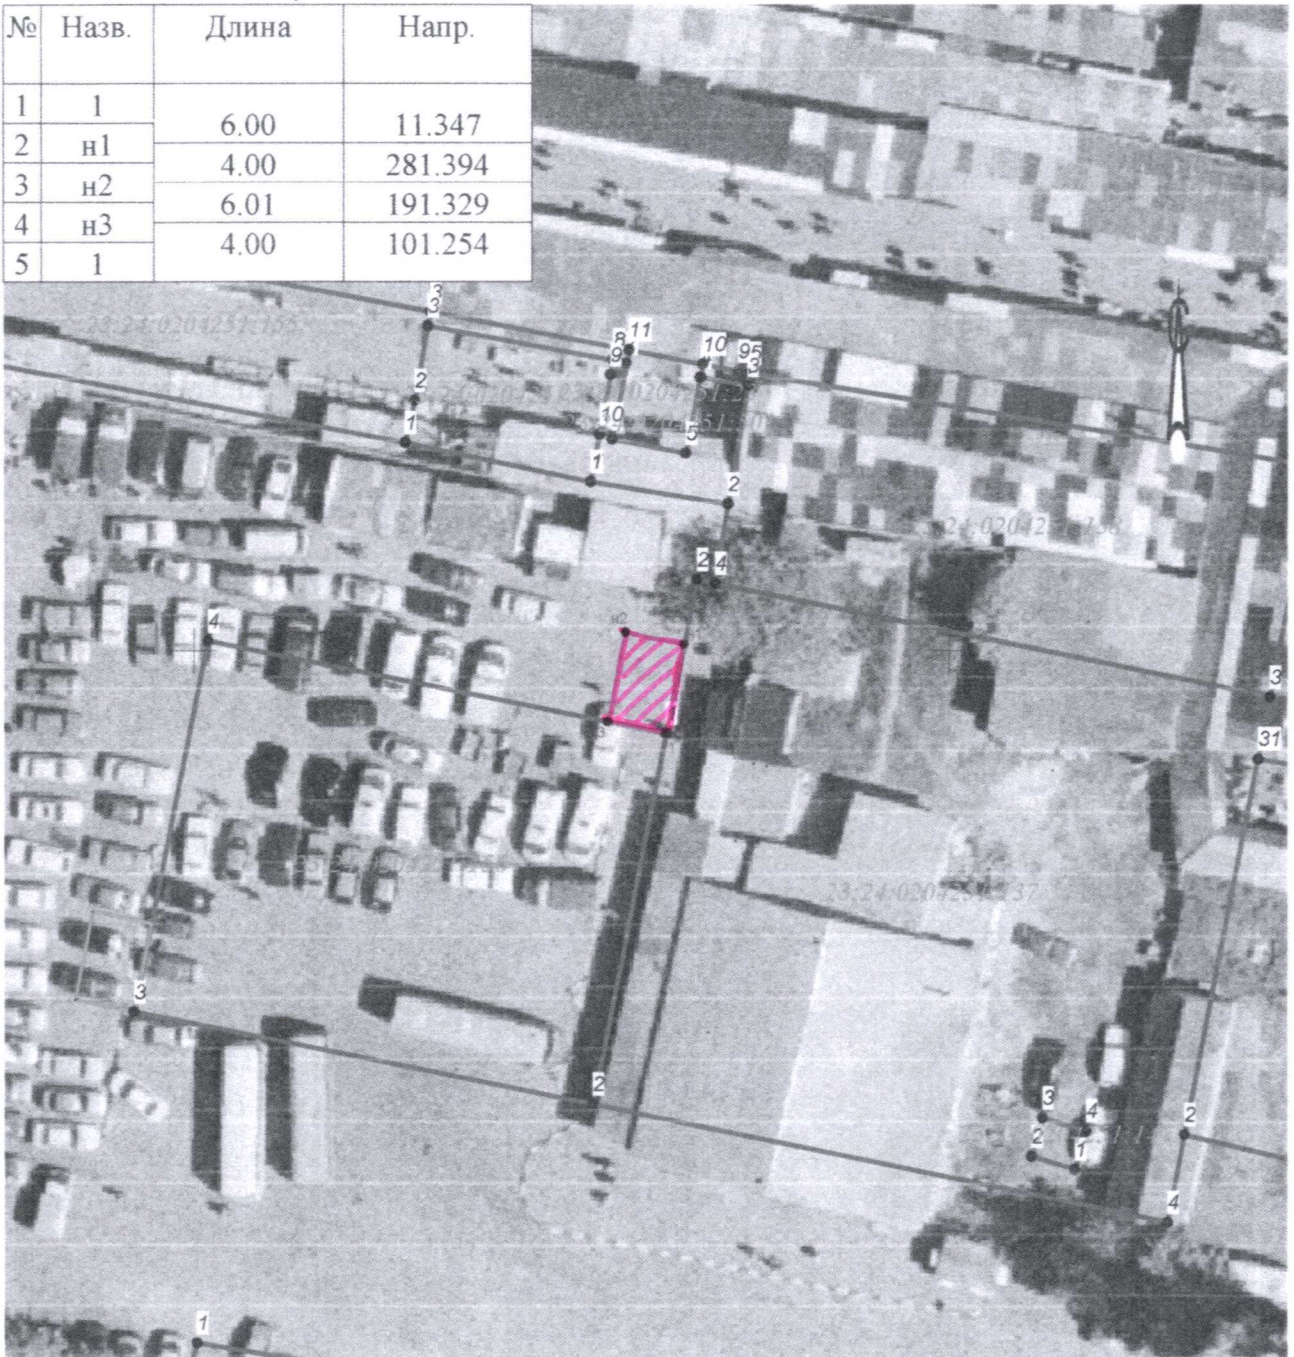

Масштаб 1:500