


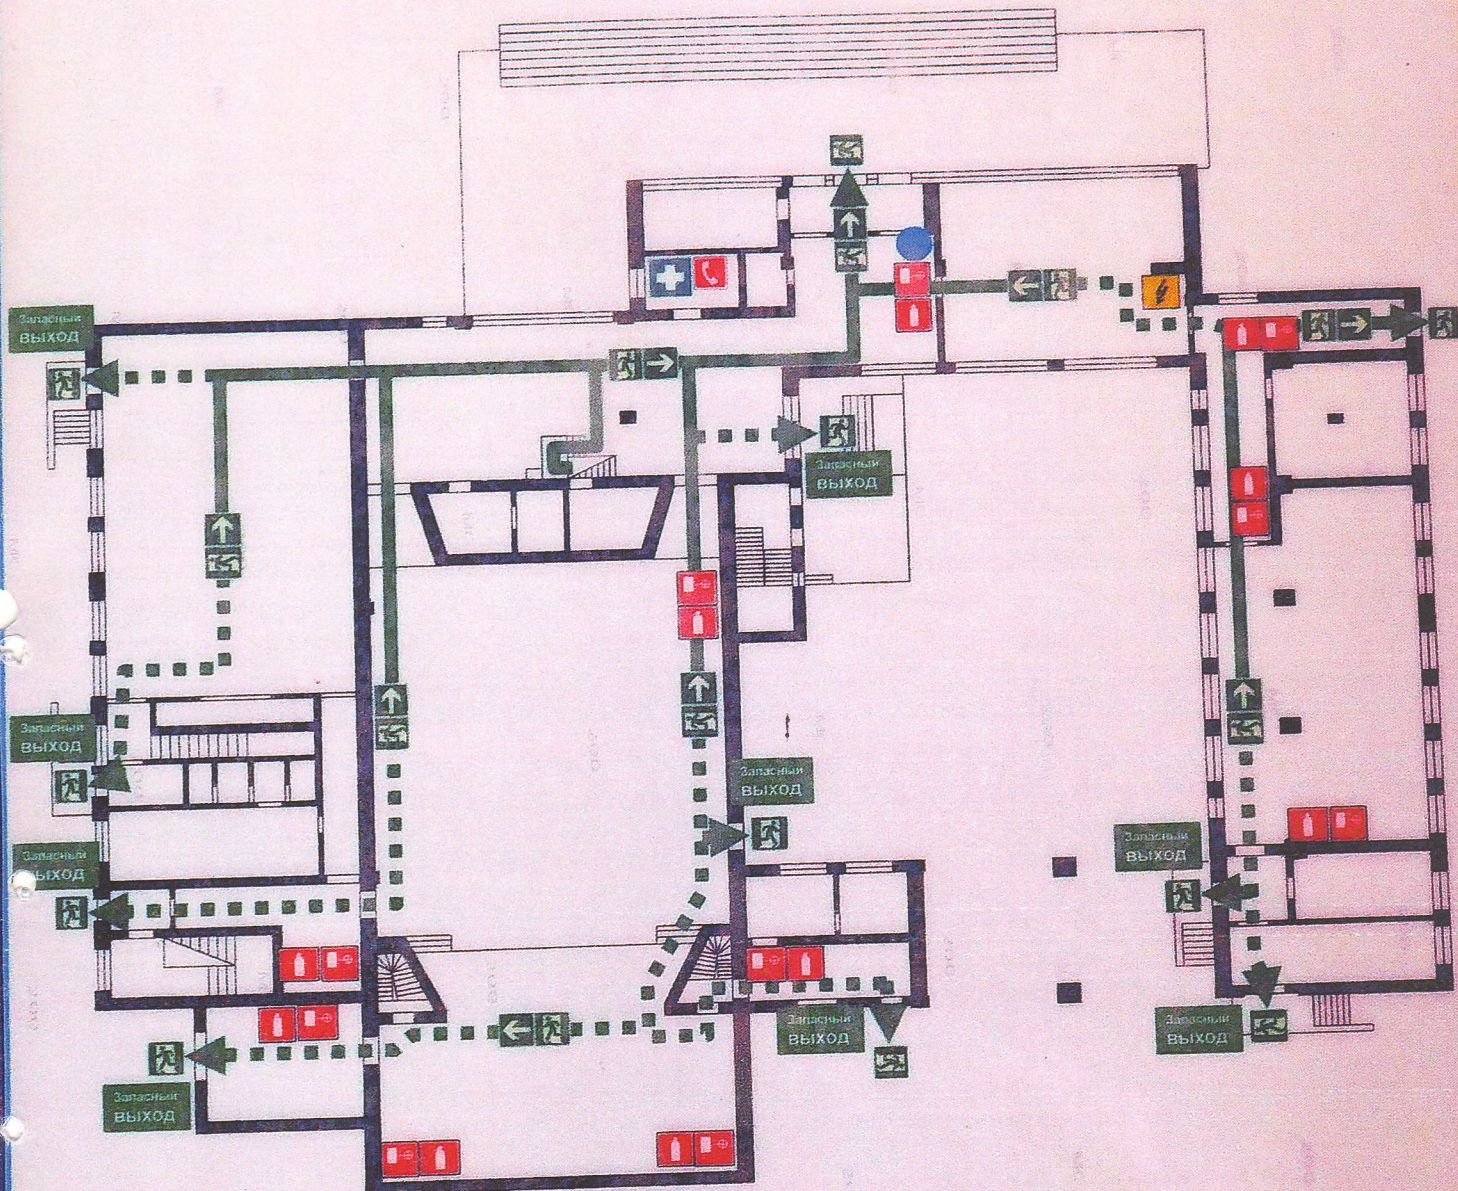

Действия при пожаре Сохранять спокойствие!

- | | | |
|----------|---|--|
| 1 | Сообщить по телефону:
5-18-01 | - Адрес объекта:
<u>пос. Белый, пер. Садовый, 7</u>
- Место возникновения пожара
- Свою фамилию |
| 2 | Эвакуировать людей
 | - Ориентироваться по знакам направления движения
- Взять с собой пострадавших |
| 3 | По возможности принять меры по тушению пожара | - Использовать средства противопожарной защиты
- При необходимости |

Вы находитесь здесь!

Кнопка включения системы пожарной автоматики

Путь к основному эвакуационному выходу

Огнетушитель
Электроцит
Телефон

Путь к запасному эвакуационному выходу

Эвакуационный
Аптечка первой медицинской помощи

Направление движения к эвакуационному выходу

Внутренний пожарный край

СОГЛАСОВАНО

Врио Начальника ОНД
Темрюкского района
Подполковник внутренней
службы


А.А. Лобань
« 15 » 2013г.

ПЛАН ЭВАКУАЦИИ Со 2-го этажа здания СДК МБУК "Краснострельский КСЦ", по адресу: пос. Белый, пер. Садовый, 7

УТВЕРЖДАЮ

Директор МБУК
Краснострельский
КСЦ

« 15 » 2013г.

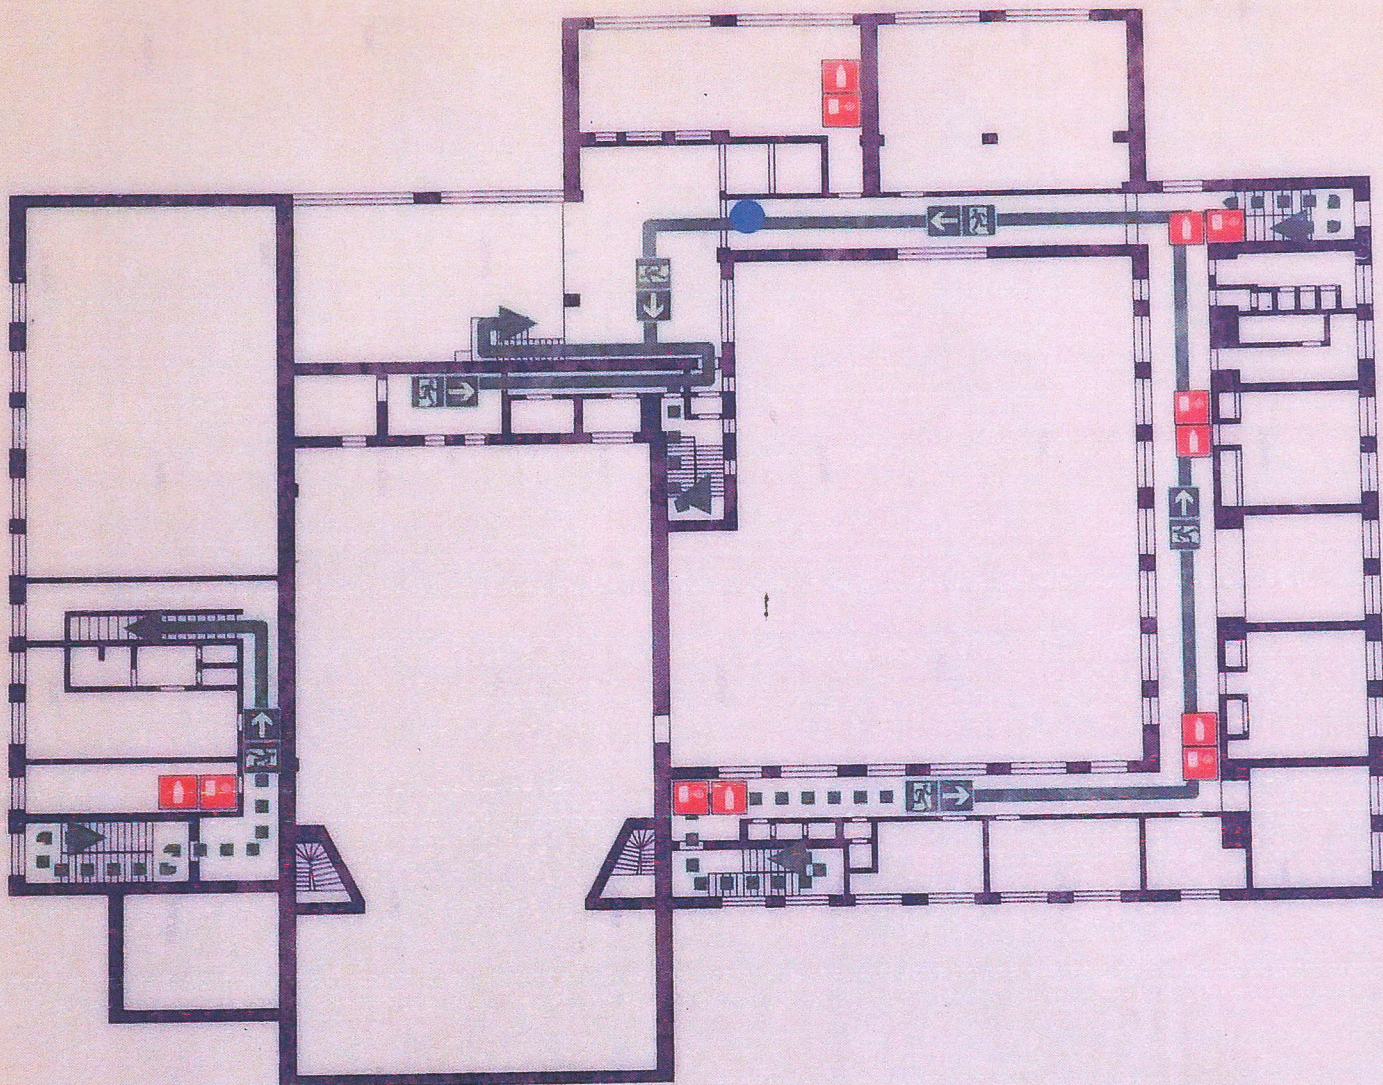

Действия при пожаре **Сохранять спокойствие!**

1 Сообщить по телефону: 5-18-01

- Адрес объекта: пос. Белый, пер. Садовый, 7
- Место возникновения пожара
- Свою фамилию

2 Эвакуировать людей

- Ориентироваться по знакам направления движения
- Взять с собой пострадавших

3 По возможности принять меры по тушению пожара

- Использовать средства противопожарной защиты
- При необходимости

Вы находитесь здесь!

Кнопка включения системы пожарной автоматики

Путь к основному эвакуационному выходу

Путь к запасному эвакуационному выходу

Направление движения к эвакуационному выходу

Огнетушитель

Электрощит

Телефон

Эвакуационный

Аптечка первой медицинской помощи

Внутренний пожарный кран