



**АДМИНИСТРАЦИЯ ПАВЛОВСКОГО СЕЛЬСКОГО ПОСЕЛЕНИЯ
ПАВЛОВСКОГО РАЙОНА**

РАСПОРЯЖЕНИЕ

от 02.07.2025

№ 238-Р

станция Павловская

**Об организации сезонной ярмарки на территории
Павловского сельского поселения Павловского района, в районе
автодороги М-4 «Дон» км 1199 + 650 слева, на территории ЗАО «Рассвет» в
4800 м севернее хутора Пушкина (секция 3 контур 50).**

В соответствии с Федеральным законом от 6 октября 2003 года № 131-ФЗ «Об общих принципах организации местного самоуправления в Российской Федерации», Законом Краснодарского края от 1 марта 2011 года № 2195-КЗ «Об организации деятельности розничных рынков, ярмарок и агропромышленных выставок-ярмарок на территории Краснодарского края», постановлением главы администрации (губернатора) Краснодарского края от 6 марта 2013 года № 208 «Об установлении требований к организации выставок-ярмарок, продажи товаров (выполнения работ, оказания услуг) на ярмарках, выставках-ярмарках на территории Краснодарского края», постановлением администрации Павловского сельского поселения Павловского района от 20 февраля 2014 года № 63 «Об утверждении порядка организации деятельности выставок-ярмарок, продажи товаров (выполнения работ, оказания услуг) на ярмарках, выставках-ярмарках на территории Павловского сельского поселения Павловского района» в целях обеспечения населения сельскохозяйственной продукцией:

1. Провести на территории Павловского сельского поселения Павловского района муниципальную, специализированную, оптово-розничную, сезонную ярмарку на условиях предусмотренных настоящим распоряжением.

2. Организатор ярмарки – индивидуальный предприниматель Саркисьян Игорь Эдуардович (станция Павловская, улица Советская, 27, кв. 2 (контактный телефон 8 918 555 53 35).

3. Определить место проведения ярмарки – Краснодарский край, Павловский район, в районе автодороги М-4 «Дон» км 1199 + 650 слева.

4. Утвердить дни проведения ярмарки с 5 июля по 30 октября 2025 года.

5. Определить режим работы ярмарки – ежедневно в светлое время суток.

6. До начала проведения ярмарки, организатору ярмарки:

6.1. Получить от владельца автомобильной дороги М-4 «Дон» согласие в письменной форме в соответствии с требованиями части 8 статьи 26 Федерального закона от 8 ноября 2007 г. № 257-ФЗ "Об автомобильных дорогах

и о дорожной деятельности в Российской Федерации и о внесении изменений в отдельные законодательные акты Российской Федерации".

6.2. Разработать и согласовать в установленном законом порядке схему размещения торговых мест на ярмарке. Обеспечить размещение торговых мест в строгом соответствии с разработанной и утвержденной схемой.

6.3. Соблюдать типовые требования к размещению и обустройству придорожных площадок по реализации сельскохозяйственной продукции, а также оформить конструктивные элементы ярмарок с учетом предложений новой концепции. Разместить рекламный щит, информирующий участников дорожного движения о приближении к ярмарке, в соответствии с доведенными эскизами.

6.4. Организовать реализацию сельскохозяйственной продукции.

6.5. В срок до 5 июля 2025 года обеспечить размещение торговых мест на ярмарке в соответствии с соблюдением норм и правил пожарной безопасности, санитарно-эпидемиологического благополучия населения, а также надлежащее санитарно-техническое состояние торговых мест на ярмарке и в срок до 15 декабря 2025 года произвести демонтаж конструктивных элементов сезонной придорожной ярмарки.

7. В случае невыполнении организатором ярмарки пункта 6 настоящего распоряжения оно подлежит отмене.

8. Организатор ярмарки обязан:

8.1. Обеспечить наличие в организации торговли не менее чем двухдневного запаса дезинфицирующих средств для уборки торгового оборудования, инвентаря и обработки рук сотрудников.

8.2. Обеспечить качественную уборку территории, торгового оборудования (витрины, прилавки, весы) и торгового инвентаря с применением дезинфицирующих средств уделив особое внимание дезинфекции контактных поверхностей и обработки рук с кратностью обработки каждые 2 часа.

9. Рекомендовать отделу внутренних дел по Павловскому району принимать меры по предупреждению нарушений общественного порядка во время проведения ярмарки.


10. Муниципальному казённому учреждению «Административно-эксплуатационное управление» Павловского сельского поселения Павловского района (Лукаш) разместить настоящее распоряжение на официальном Web-сайте Павловского сельского поселения Павловского района (www.pavlovskoe-sp.ru).

11. Опубликовать настоящее распоряжение в средствах массовой информации.

12. Контроль за выполнением настоящего распоряжения возложить на начальника финансово-экономического отдела администрации Павловского сельского поселения Павловского района О. А. Орёл.

13. Настоящее распоряжение вступает в силу после его опубликования на официальном сайте администрации муниципального образования Павловский район.



Глава Павловского сельского поселения
Павловского района

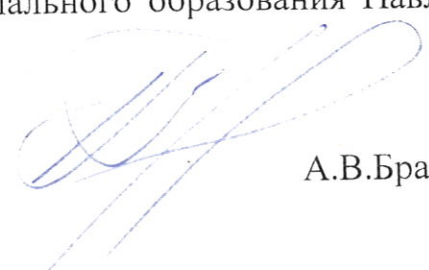

А.В.Браславец

ЗАО "Рассвет", в 4800 м севернее хутора Пушкина (секция 3 контур 501,
кадастровый номер: 23:24:0203001:20
Автодорога М-4 "Дон" км 1199 + 650 слева

Ситуационный план

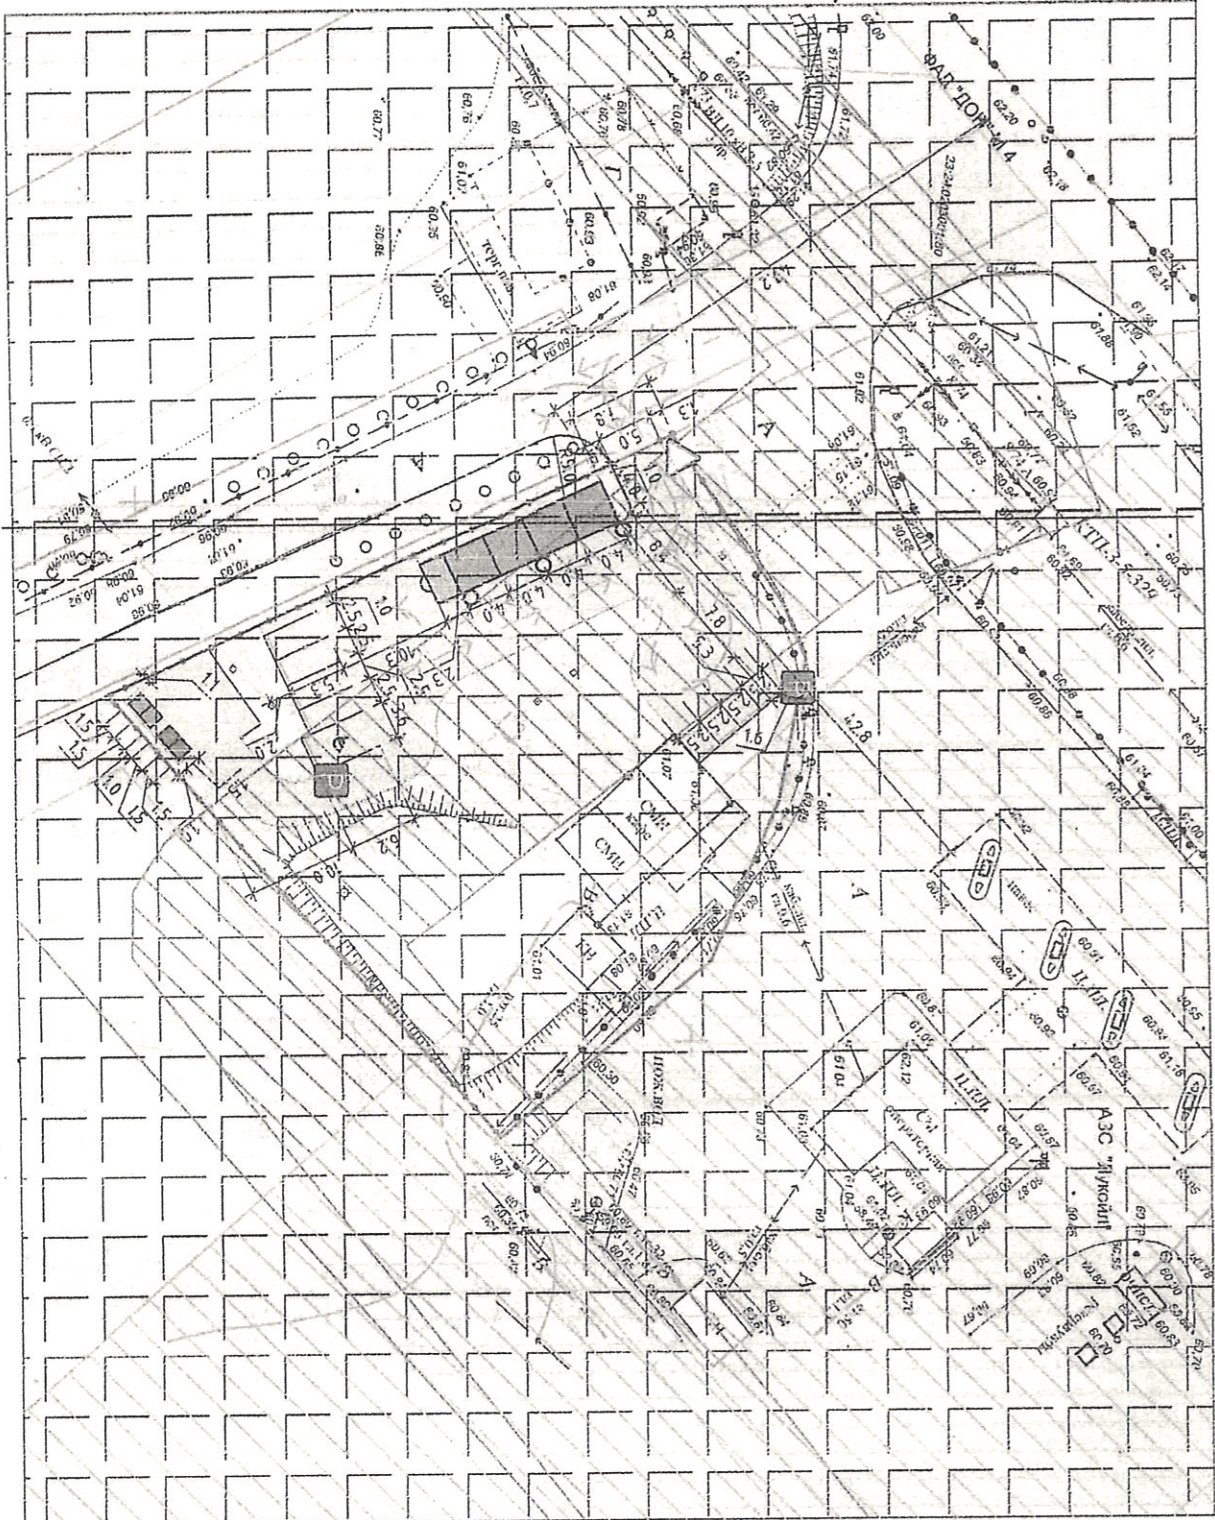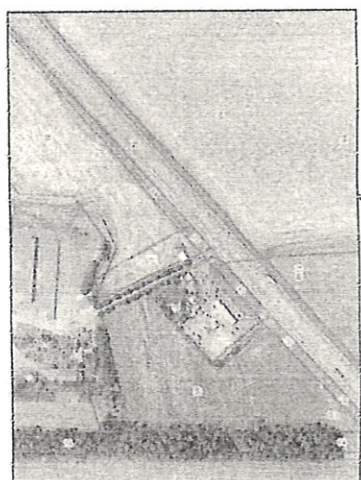

Масштаб 1:500

УСЛОВНЫЕ ОБОЗНАЧЕНИЯ

- Асфальтовое покрытие
- Цементная площадь
- Гравийное покрытие
- Торговый павильон
- Беседка
- Туалеты
- Игровые контейнеры
- Урна
- Рукоятойник
- Колесомойщик
- Ограждение
- Бордюр
- Направление движения транспорта
- Кабель связи
- Водопровод
- ВЛ10 кВ 3-5
- Граница земельного участка согласно сведениям ГКА
- Санитарно-защитная зона для АЭС №2304/0 ООО «ЛЭКОИЛ-Взлещепродукт», Краснодарский край, р-н Павловский, автодорога "Дон" км 1199-700 слева
- Придорожная полоса автомобильной дороги общего пользования федерального значения М-4, "Дон" Москва - Воронеж - Ростов-на-Дону - Краснодар - Новороссику на участке км 1119-450 - км 1257+500, расположенной в границах Кущевского, Крыловского, Павловского, Выселковского районов Краснодарского края
- Зона кустовых растений до застройки "Ленинградская-Павловская-Тухорская-Кропоткин-Новобранск" (участок Павловская - Тухорск)