


СХЕМА ПЛАНИРОВОЧНОЙ ОРГАНИЗАЦИИ ЗЕМЕЛЬНОГО УЧАСТКА М 1:500

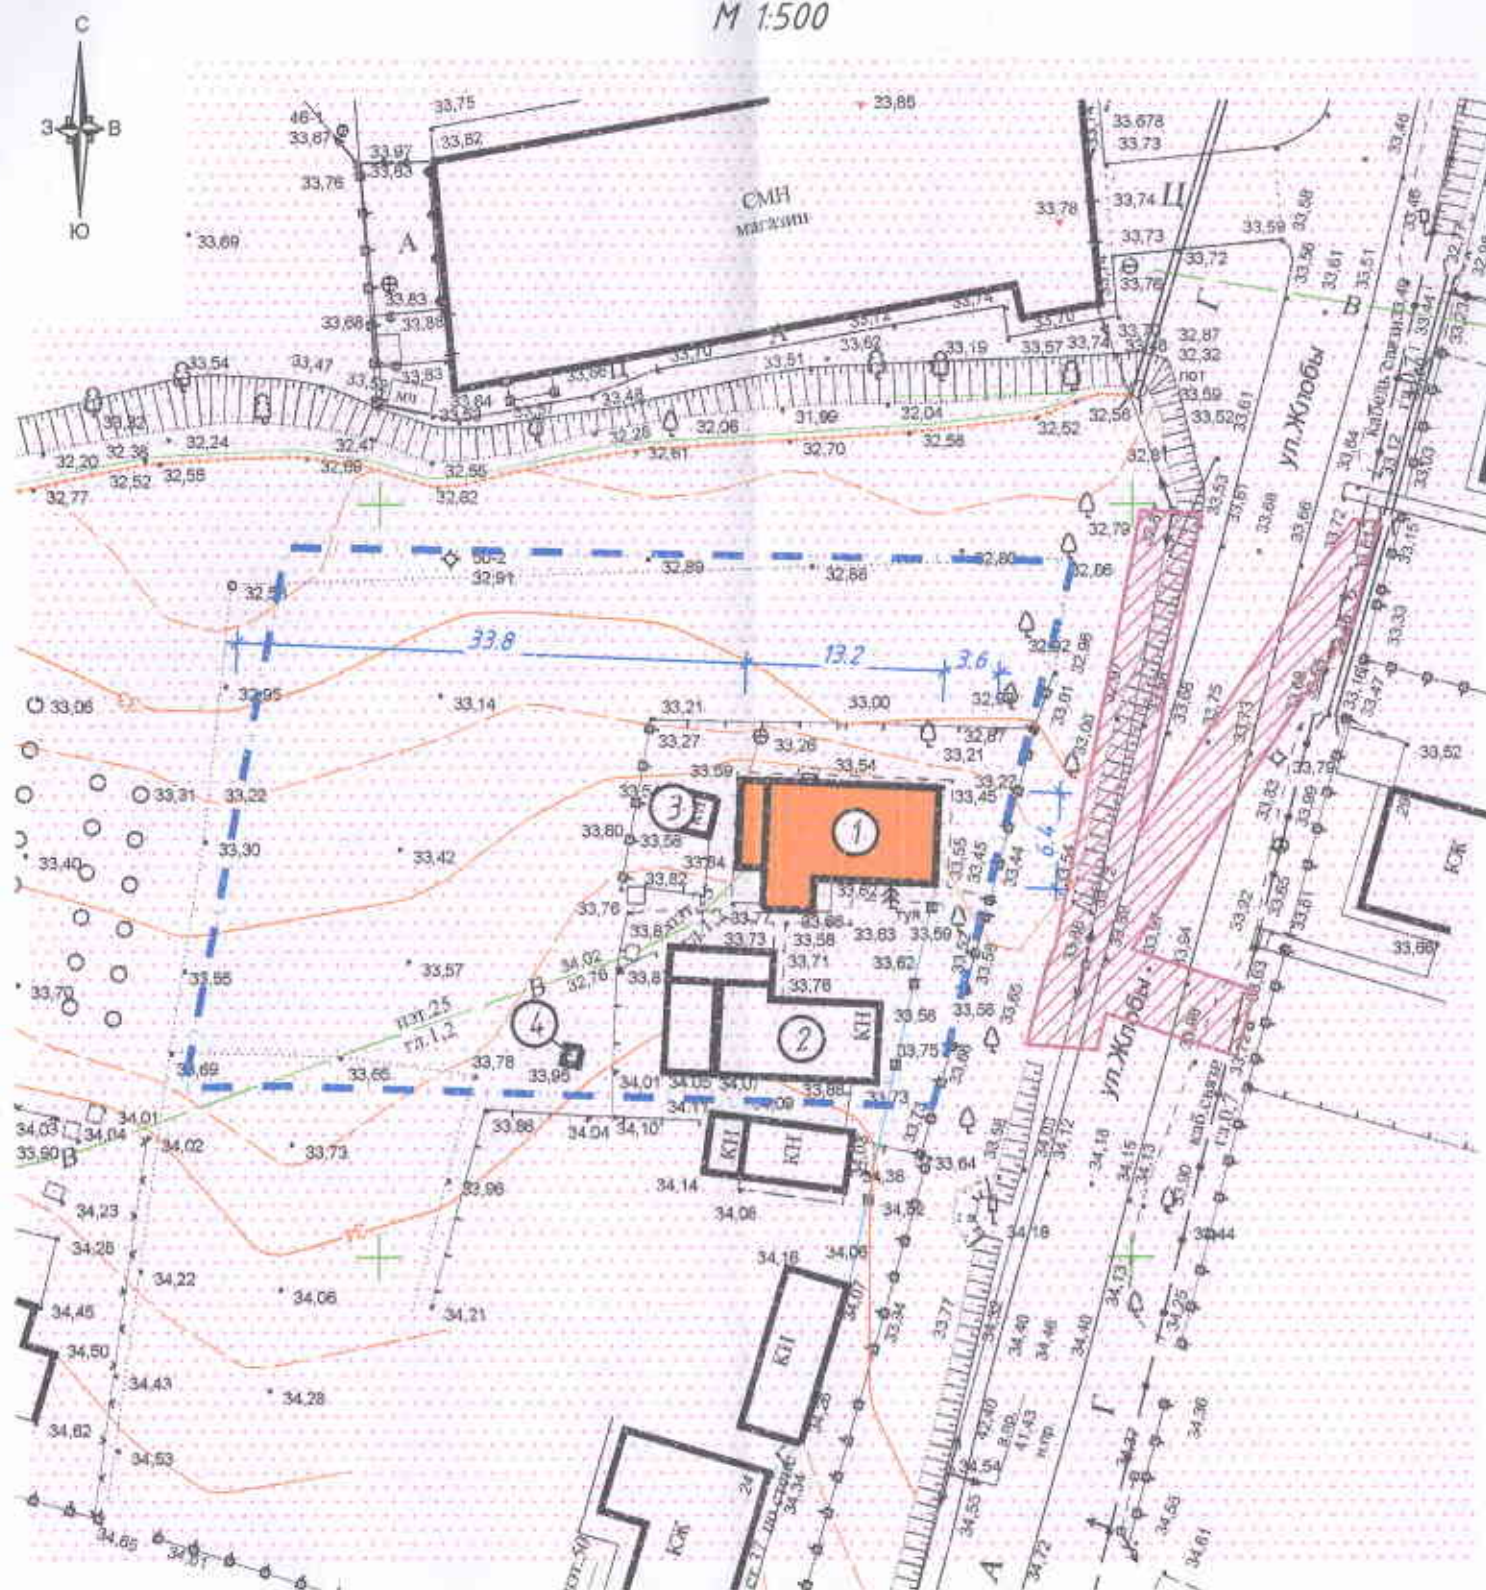

УСЛОВНЫЕ ОБОЗНАЧЕНИЯ:

- граница земельного участка
- здания, строения, сооружения (сущ.)
- здания, строения, сооружения (рассматрив.)
- охранная зона воздушной линии электропередачи "ВЛ-0,4 КВ ОТ ТП-С/ЛЗ-938 0,74 КМ"
- территории, в границах которых введены требования к архитектурно-градостроительному облику объектов капитального строительства

ЭКСПЛИКАЦИЯ ЗДАНИЙ И СООРУЖЕНИЙ

Номер на плане	Наименование и обозначение	Этажность	Количество		Площадь, м2				Строительный объем, м3	
			зданий	квартир	застройки		общая нормируемая		здания	всего
					здания	всего	здания	всего		
1	Жилой дом с пристройками (сущ.)	1	1	-	90,4	90,4	-	-	-	-
2	Хозяйственное строение (сущ.)	1	1	-	96,1	96,1	-	-	-	-
3	Хозяйственное строение (сущ.)	1	1	-	6,8	6,8	-	-	-	-
4	Уборная (сущ.)	1	1	-	1,3	1,3	-	-	-	-

ТЕХНИКО-ЭКОНОМИЧЕСКИЕ ПОКАЗАТЕЛИ ЗЕМЕЛЬНОГО УЧАСТКА

Номер	Наименование	Показатель	Ед. изм.
1	Площадь участка	1840	кв. м.
2	Площадь застройки	194,6	кв. м.
3	Процент застройки	10,6	%
4	Коэффициент застройки	0,1	-

115-06-25-ПЗУ

Заказчик: Сухаручко А.В.
Адрес: Краснодарский край, Павловский район, станица Старолеушковская, улица Жлобы, дом 22

Изм. Колуч. Лист 1 из 1. Подп. Дата
Разраб. Жидек. 06.05.2025
Директор Чуров. 06.05.2025

Заключение о возможности изменения вида разрешенного использования земельного участка

Этадия Лист Листов
ГД 1

Схема планировочной организации земельного участка
М 1:500

ООО
"Павловский АГЦ"