

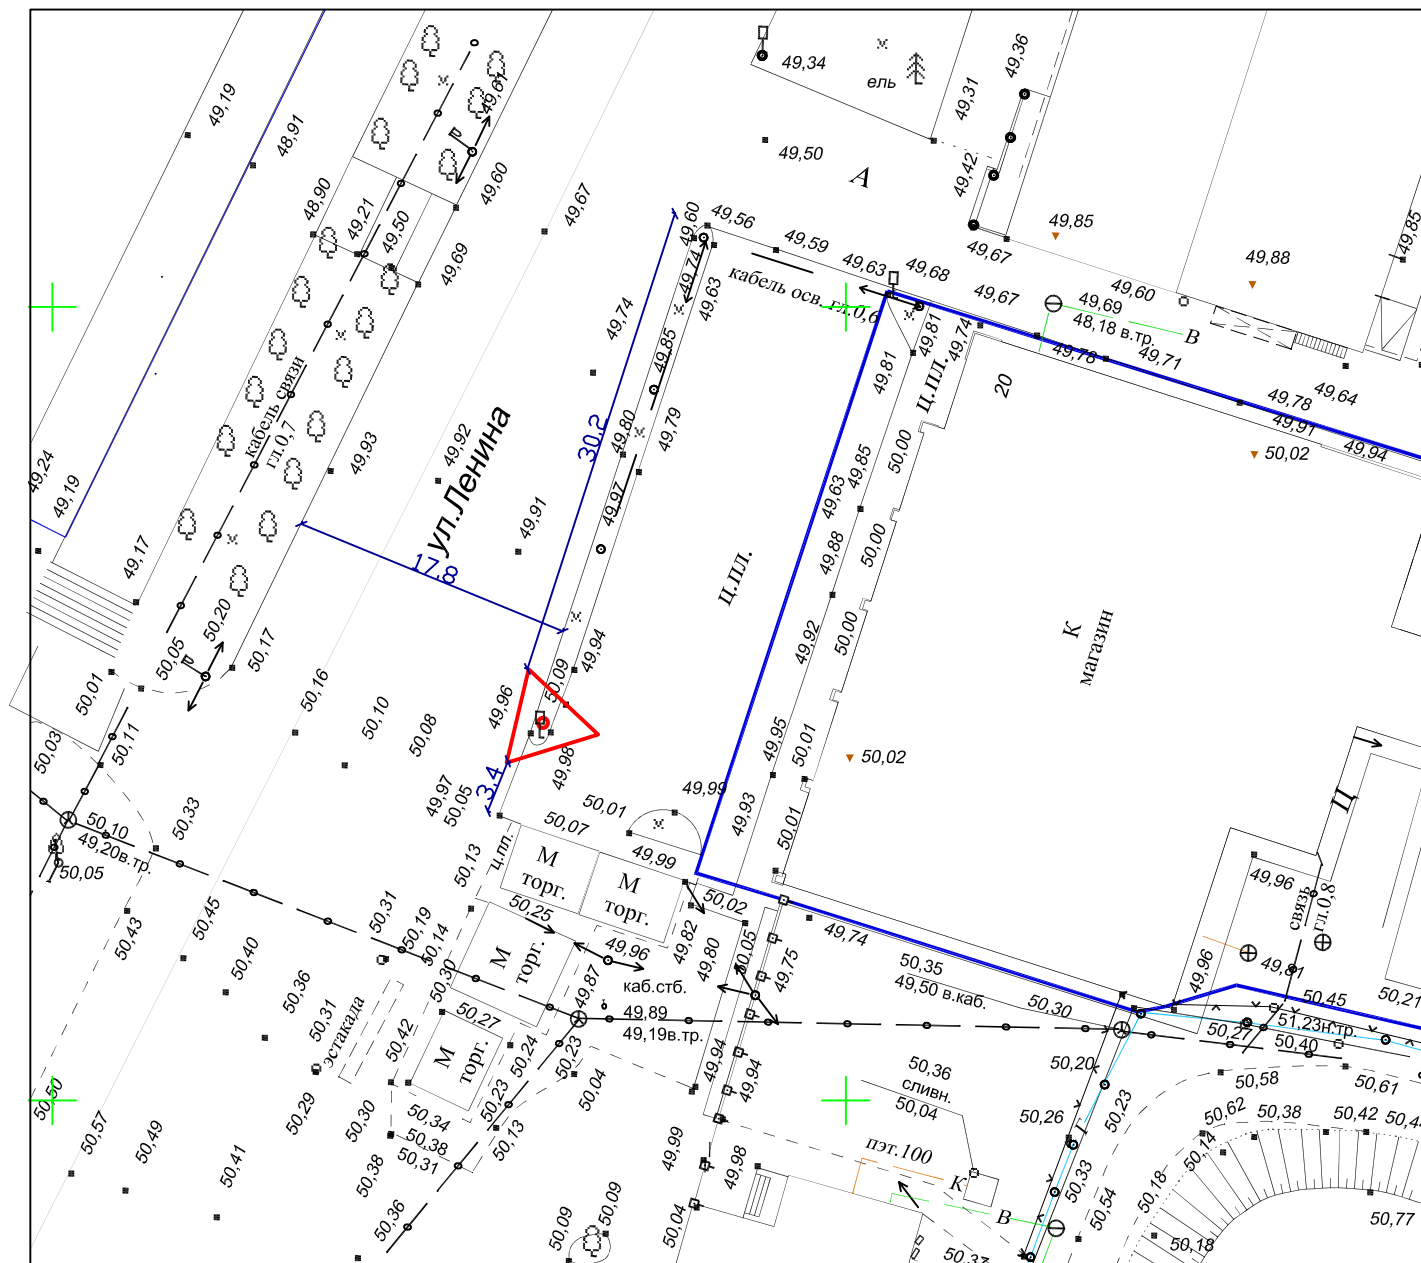


Карта размещения проектируемой рекламной конструкции № 37  
на территории станции Павловской по улице Ленина, 14  
М 1:500

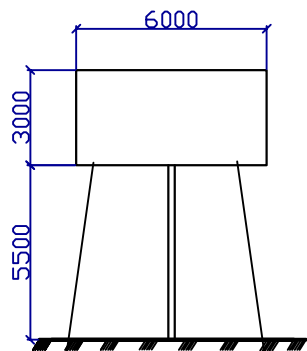

Вид сверху

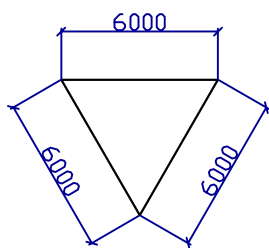

УСЛОВНЫЕ ОБОЗНАЧЕНИЯ:

- Рекламная конструкция
- Водопровод
- Электролиния ВЛ
- Газопровод

Телефон владельца  
Владелец рекламной конструкции

Номер и дата разрешения  
на установку рекламной конструкции

Начальник управления архитектуры и  
градостроительства администрации  
муниципального образования Павловский район

Т.А. Черемискина