


Выкопировка из проекта планировки и проекта межевания территории, ограниченной улицами Тенистой, Туристической, Магистральной, Раздольной и переулком Летним в юго-восточном микрорайоне станции Павловской (чертеж межевания территории (основная часть))

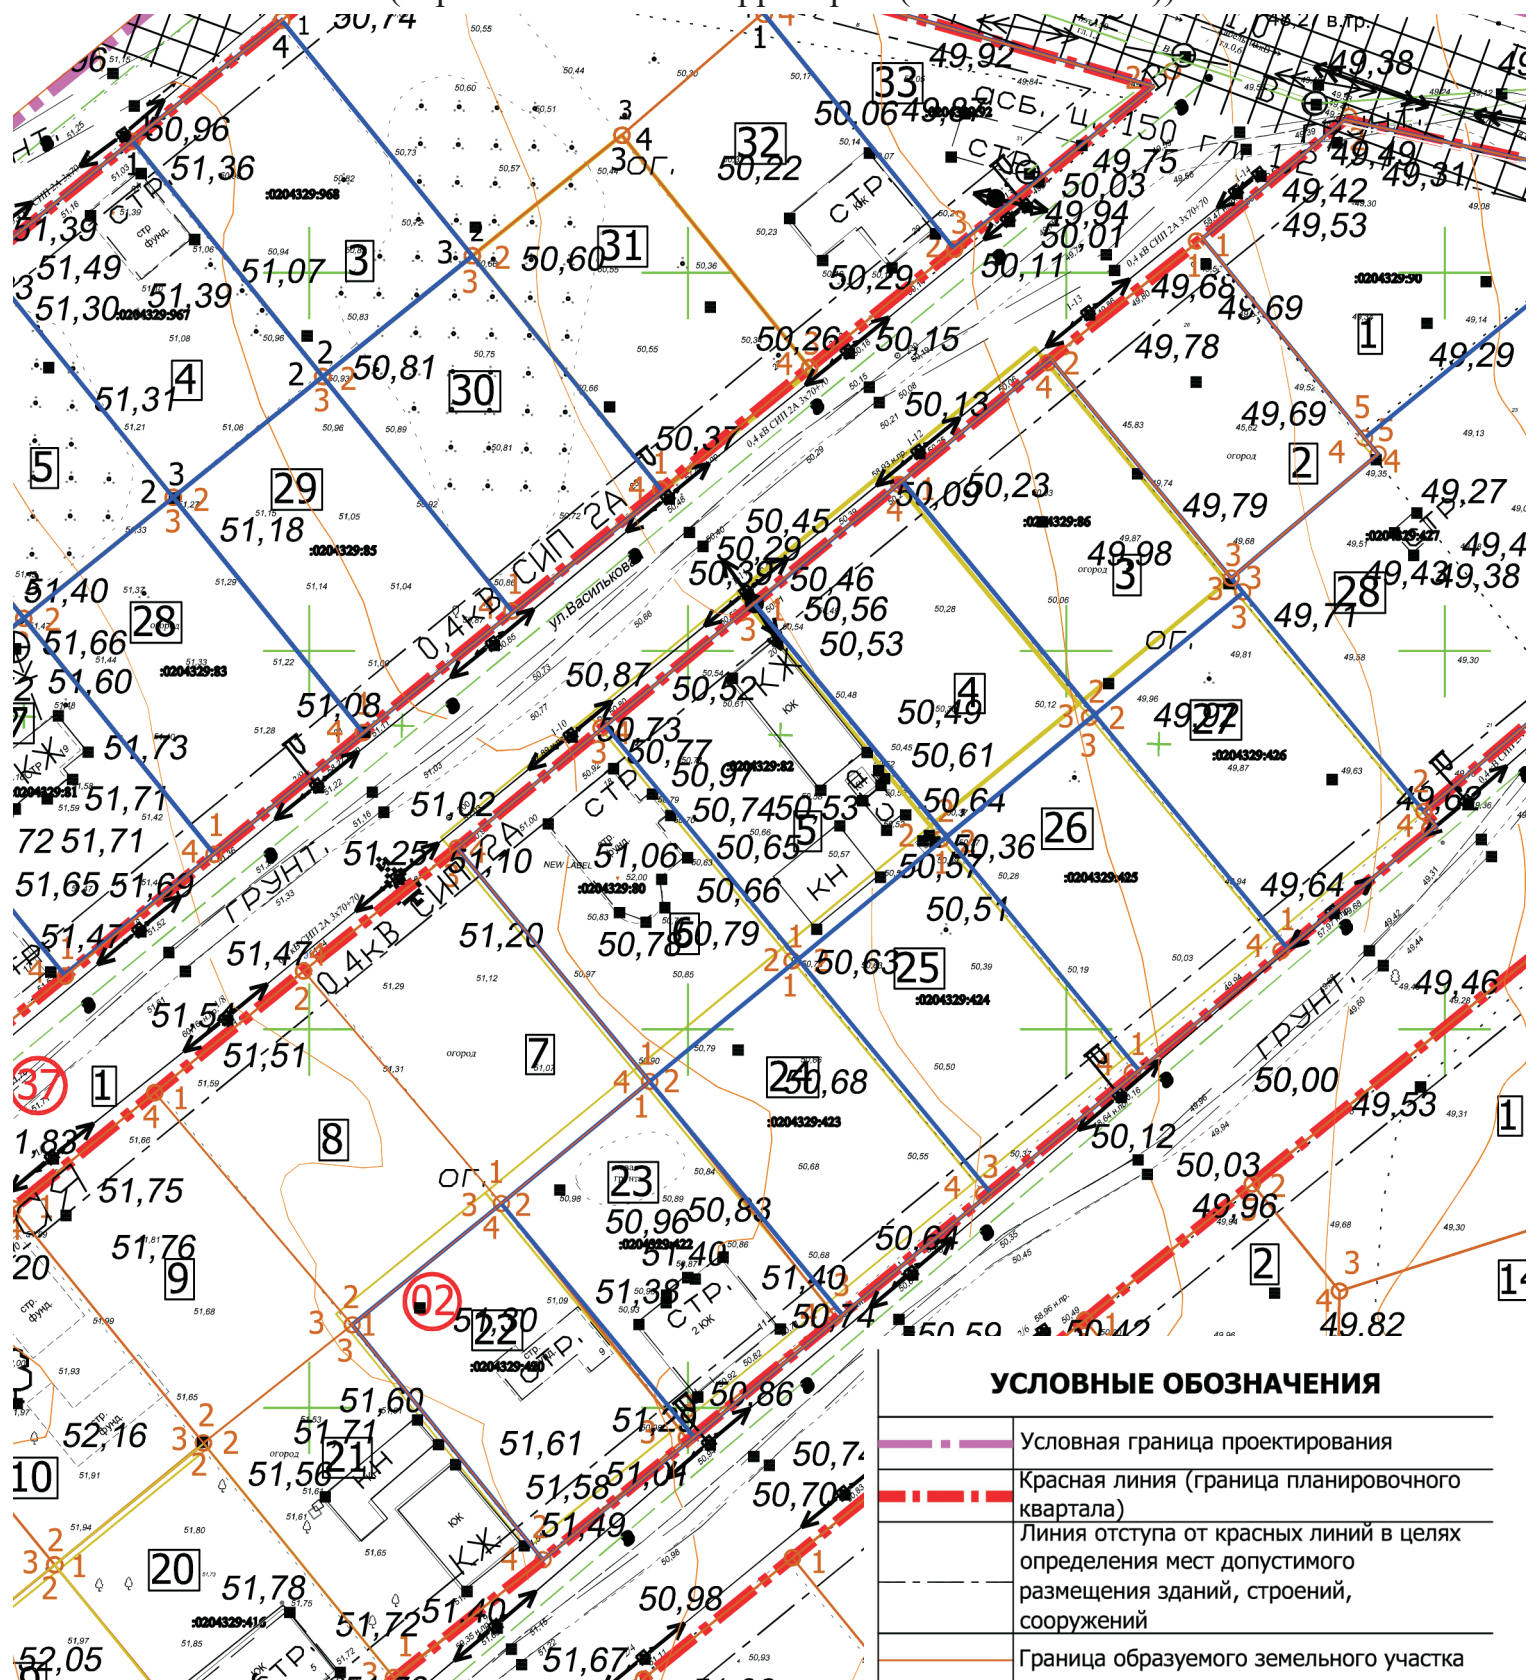

УСЛОВНЫЕ ОБОЗНАЧЕНИЯ

	Условная граница проектирования
	Красная линия (граница планировочного квартала)
	Линия отступа от красных линий в целях определения мест допустимого размещения зданий, строений, сооружений
	Граница образуемого земельного участка
	Граница участков подлежащие уточнению границ
	Номер планировочного квартала
	Номер поворотной точки земельных участков
	Порядковый номер земельного участка
	Охранная зона линий электропередач 35, 10 кВт
	Охранная зона газопровода высокого давления

Выкопировка из проекта планировки и проекта межевания территории
ограниченной улицами Тенистой, Туристической, Магистральной, Раздольной
и переулком Летним в юго-восточном микрорайоне станицы Павловской
(проект межевания территории основная часть)

Порядко вый номер участка	Номерп оворот ных точек	Координаты поворотных точек		Кадастровый номер участка подлежащий уточнению границ	Площадь участка, м2	Вид разрешенного использования
		Y	X			
Планировочный квартал 02						
4	1	2209503,776	599841,619	-	1016,00	Для ведения личного подсобного хозяйства
	2	2209478,346	599872,499			
	3	2209458,82	599856,3			
	4	2209484,231	599825,4961			
	1	2209503,776	599841,619			