


СХЕМА ПЛАНИРОВОЧНОЙ ОРГАНИЗАЦИИ ЗЕМЕЛЬНОГО УЧАСТКА  
М 1:500

ЭКСПЛИКАЦИЯ ЗДАНИЙ И СООРУЖЕНИЙ

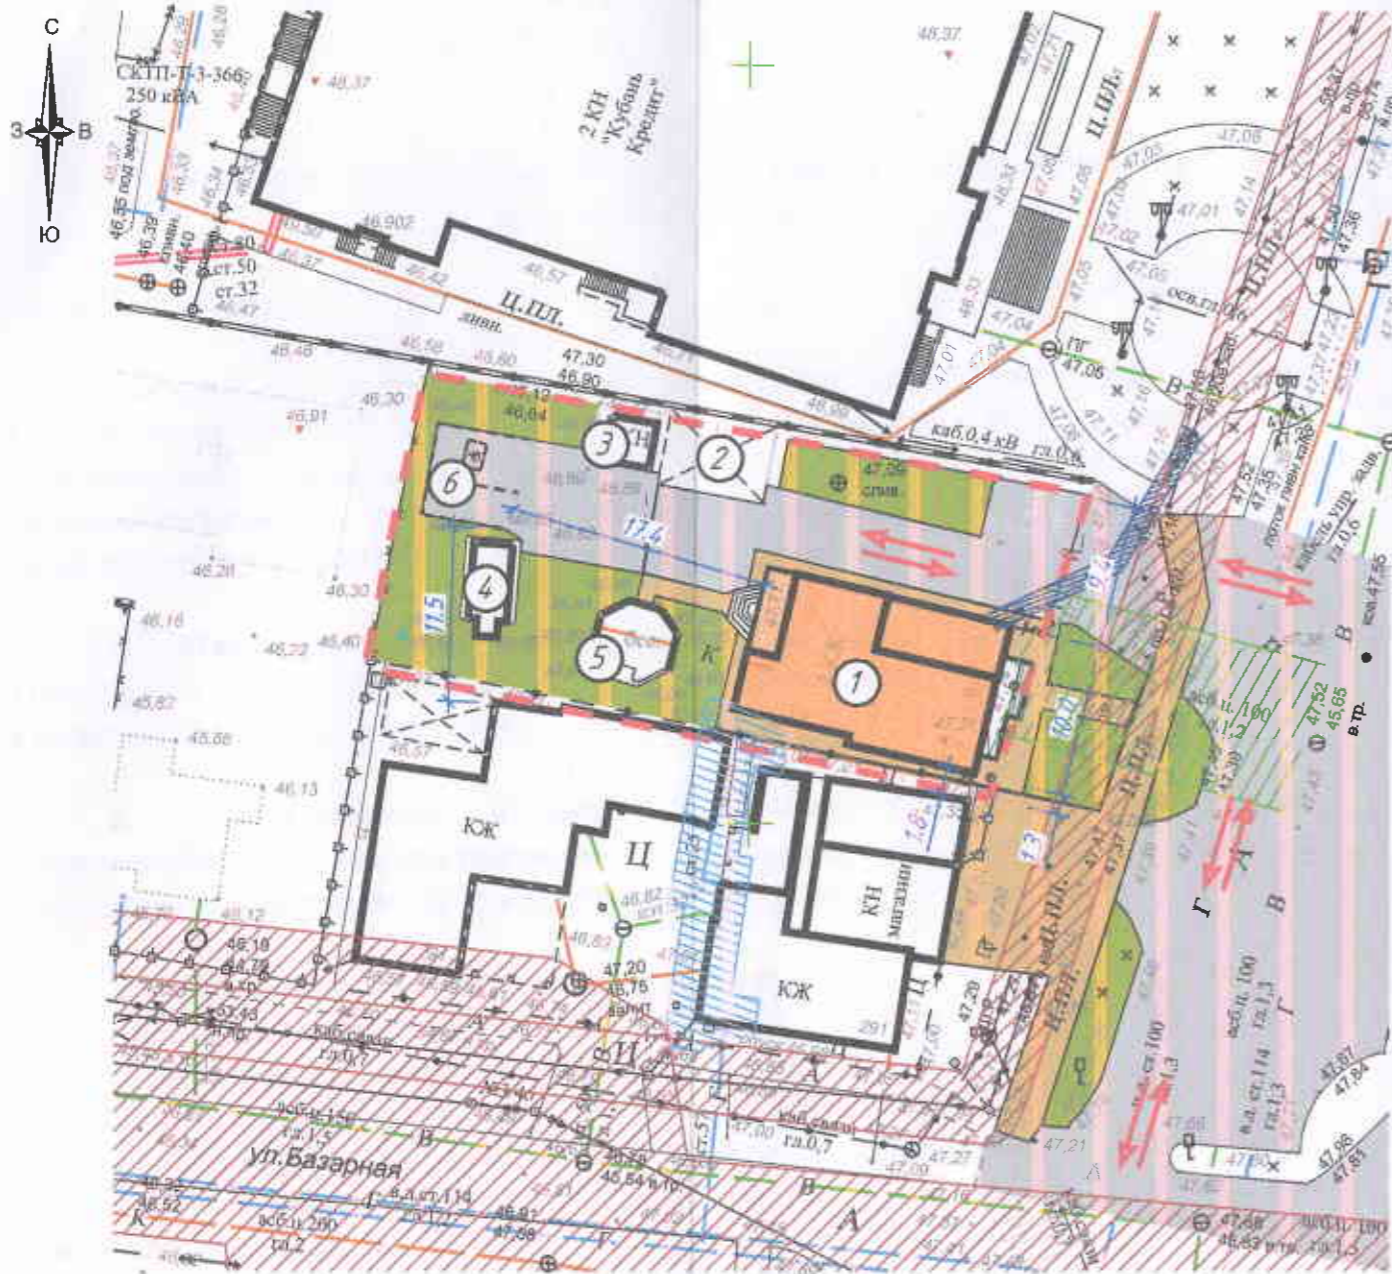

Номер на плане	Наименование и обозначение	Этажность	Количество		Площадь, м2				Строительный объем, м3	
			этажей	квартир	застройки		общая нормируемая		этажей	всего
					здания	всего	здания	всего		
1	Жилой дом с нежилыми помещениями (сущ.)	2	1	-	169,5	-	-	-	-	-
2	Навес (сущ.)	-	-	-	37,2	-	-	-	-	-
3	Хоз.строение (сущ.)	1	1	-	8,8	-	-	-	-	-
4	Хоз.строение (сущ.)	1	1	-	12,0	-	-	-	-	-
5	Навес (сущ.)	-	-	-	21,9	-	-	-	-	-
6	Парковка на 2 м/места (проект.)	-	-	-	-	-	-	-	-	-

ВЕДОМОСТЬ ПРОЕЗДОВ И ПЛОЩАДОК

Условное обозначение	Наименование	Длина, м	Ширина, м	Площадь покрытия, кв.м.	Бордюр из бортового камня	
					Тип	Кол-во, м
	Твердое покрытие	-	-	-	-	-
	Тротуарная плитка	-	-	-	-	-

ВЕДОМОСТЬ ОЗЕЛЕНЕНИЯ

Условное обозначение	Наименование	Возраст, лет	Кол-во, кв.м.	Примечание
	Газон/вечнозеленые травы	-	352	-

ТЕХНИКО-ЭКОНОМИЧЕСКИЕ ПОКАЗАТЕЛИ  
ЗЕМЕЛЬНОГО УЧАСТКА

Номер	Наименование	Показатель	Ед. изм.
1	Площадь участка	880	кв. м.
2	Площадь застройки	249,4	кв. м.
3	Процент застройки	28	%
4	Коэффициент застройки	0,3	-
5	Процент озеленения	40	%

УСЛОВНЫЕ ОБОЗНАЧЕНИЯ:

- граница земельного участка
- здания, строения, сооружения (сущ.)
- здания, строения, сооружения (проект.)
- охранная зона воздушной линии электропередачи ВЛ-0,4 кВ, ВЛ-10 кВ
- охранная зона водопровода
- охранная зона газопровода
- охранная зона кабеля связи
- направление движения транспортных средств

1. Схема планировочной организации земельного участка подготовлена в целях приведения вида разрешенного использования земельного участка в соответствии с действующим законодательством с учетом существующих объектов капитального строительства размещенных в границах данного земельного участка.

258-03-25-ПЗУ

Заказчик: Драч Юрий Григорьевич  
Адрес: Краснодарский край, Павловский район, Павловская, ул. Гладкова, з/ч 9

Изм. Кол-во Лист № 1 от 19.02.2019  
Разраб. Жидок  
Директор Чувильова

Заключение о возможности изменения вида разрешенного использования земельного участка

Стадия	Лист	Листов
ГД		1

Схема планировочной организации земельного участка  
М 1:500

ООО  
"Павловский АГЦ"

Согласовано  
Взам. инв. №  
Подпись и дата  
Инв. № подл.