

Утверждена

(наименование документа об утверждении, включая

наименования органов государственной власти или


органов местного самоуправления, принявших
решение об утверждении схемы или подписавших
соглашение о перераспределении земельных участков)

от _____ № _____

Схема расположения земельного участка или земельных участков на кадастровом плане территории

Условный номер земельного участка _____ (указывается в случае, если предусматривается образование двух и более земельных участков)		
Площадь земельного участка 23371 м² (указывается проектная площадь образуемого земельного участка, вычисленная с использованием технологических и программных средств, в том числе размещенных на официальном сайте федерального органа исполнительной власти, уполномоченного Правительством Российской Федерации на осуществление государственного кадастрового учета, государственной регистрации прав, ведение Единого государственного реестра недвижимости и предоставление сведений, содержащихся в Едином государственном реестре недвижимости, в информационно-телекоммуникационной сети "Интернет" (далее - официальный сайт), с округлением до 1 квадратного метра. Указанное значение площади земельного участка может быть уточнено при проведении кадастровых работ не более чем на десять процентов)		
Обозначение характерных точек границ	Координаты, м (указываются в случае подготовки схемы расположения земельного участка с использованием технологических и программных средств, в том числе размещенных на официальном сайте. Значения координат, полученные с использованием указанных технологических и программных средств, указываются с округлением до 0,01 метра)	
	X	Y
1	2	3
1	610693,63	2212815,10
2	610775,26	2213062,47
3	610774,53	2213081,80
4	610724,69	2213081,80
5	610727,65	2213062,46
6	610730,78	2213037,72
7	610724,24	2212984,80
8	610704,93	2212948,21
9	610623,91	2212814,83
10	610558,45	2212712,04
11	610534,31	2212633,78
12	610544,92	2212644,67
13	610554,11	2212648,95
14	610572,48	2212653,51
15	610608,32	2212660,06
1	610693,63	2212815,10

Выносной лист №1

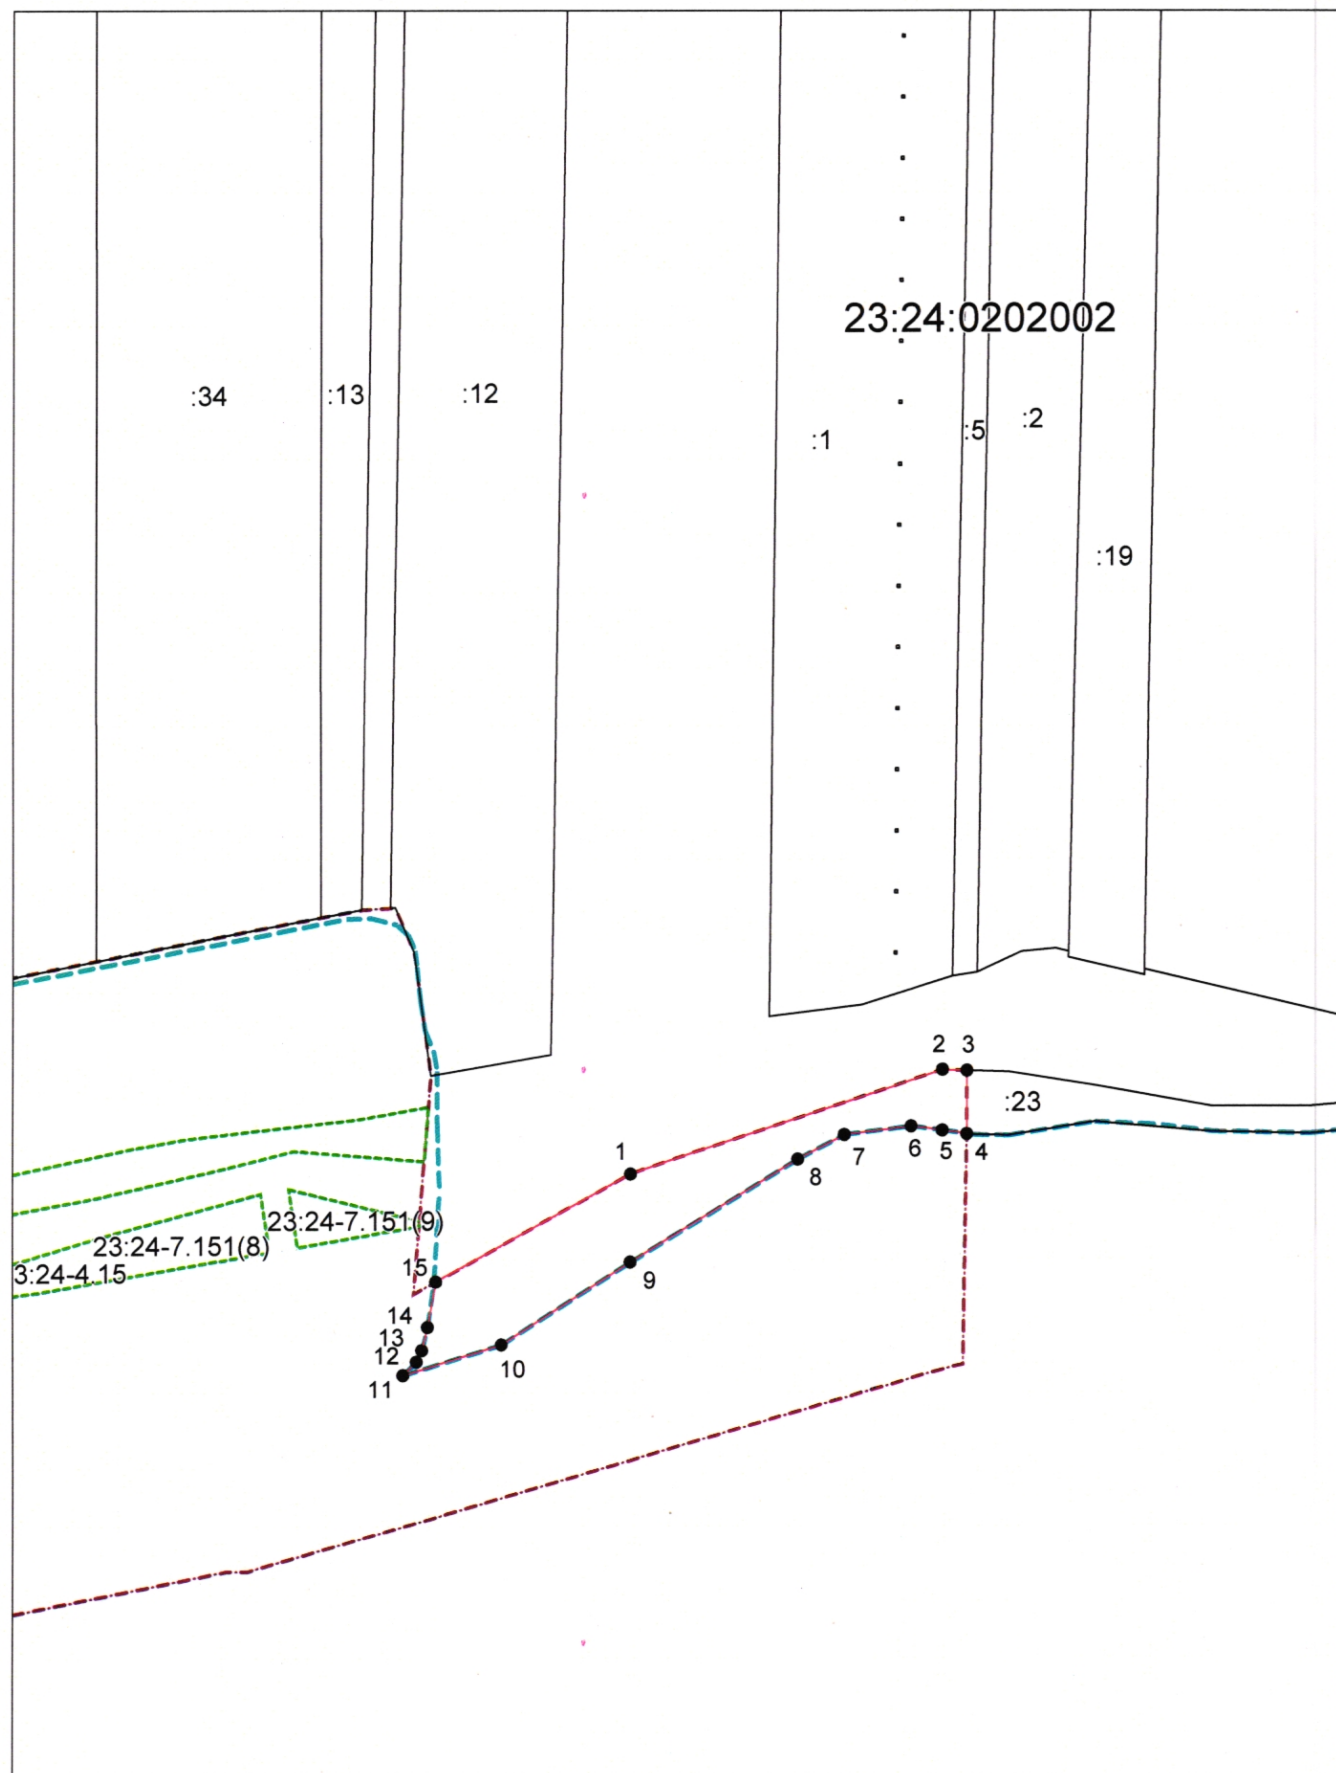


Система координат: 23.2

Масштаб 1:6000

Условные обозначения приведены на отдельной странице в конце раздела.

Условные обозначения:

 	– граница образуемого земельного участка,
	– граница учтенного земельного участка,
	– граница кадастрового квартала,
	– характерная точка границы земельного участка.
	– граница зоны с особыми условиями использования территорий,
	– граница муниципального образования,
	– граница населенного пункта,
:12	– кадастровые номера земельных участков,
23:24:0202002	– номер кадастрового квартала.