


Экспликация

- 1 - Нестационарный объект торговли расположенный по адресу ст.Павловская, улица Ленина, (в районе дома № 15) ориентировочной площадью 8 кв.м.;
- 2 - Нестационарный объект торговли расположенный по адресу ст.Павловская, ул. Советская (в районе хлебозавода), ориентировочной площадью 32 кв.м.;
- 3 - Нестационарный объект торговли расположенный по адресу ст.Павловская, ул. Проезжая-Короткая, (возле магазина «Мастер») ориентировочной площадью 18 кв.м.;
- 4 - Нестационарный объект торговли расположенный по адресу ст.Павловская, ул. Ленина, киоск в районе элеватора, ориентировочной площадью 8 кв.м.;
- 5 - Нестационарный объект торговли расположенный по адресу ст.Павловская, ул. Железнодорожная, ориентировочной площадью 6 кв.м.;
- 6 - Нестационарный объект торговли расположенный по адресу ст.Павловская, ул. Магистральная, (на противоположной стороне от памятника «Танк»), площадью 8 кв.м.;
- 7 - Нестационарный объект торговли расположенный по адресу ст.Павловская, угол улиц Горького и Азовская, площадью 6 кв.м.;
- 8 - Нестационарный объект торговли расположенный по адресу ст.Павловская, ул. Ленина, 11, площадью 6 кв.м.;
- 9 - Нестационарный объект торговли расположенный по адресу ст.Павловская, ул. Советская, 75, площадью 21 кв.м.;
- 11 - Нестационарный объект торговли расположенный по адресу ст.Павловская, ул. Ленина, б/н, площадью 21 кв.м.;
- 12 - Нестационарный объект торговли расположенный по адресу ст.Павловская, ул. Горького, 294, площадью 8 кв.м.;
- 13 - Нестационарный объект торговли расположенный по адресу ст.Павловская, ул. Советская, 44, площадью 8 кв.м.;
- 14 - Нестационарный объект торговли расположенный по адресу ст.Павловская, ул. Горького, б/н, площадью 8 кв.м.;
- 15 - Нестационарный объект торговли расположенный по адресу ст.Павловская, ул. Гладкова, 21, площадью 8 кв.м.;
- 16 - Нестационарный объект торговли расположенный по адресу ст.Павловская, ул. Ленина, 15, площадью 8 кв.м.;
- 17 - Нестационарный объект торговли расположенный по адресу ст.Павловская, ул. Чапаева, 3, площадью 8 кв.м.;
- 18 - Нестационарный объект торговли расположенный по адресу ст.Павловская, ул. Горького, б/н, площадью 33 кв.м.;
- 19 - Нестационарный объект торговли расположенный по адресу ст.Павловская, ул. Калинина, 159, площадью 18 кв.м.;
- 20 - Нестационарный объект торговли расположенный по адресу ст.Павловская, ул. Ленина, б/н, площадью 20 кв.м.;
- 21 - Нестационарный объект торговли расположенный по адресу ст.Павловская, ул. Юных Ленинцев, б/н, площадью 24 кв.м.;
- 22 - Нестационарный объект торговли расположенный по адресу ст.Павловская, ул. Калинина, 104, площадью 22 кв.м.;
- 23 - Нестационарный объект торговли расположенный по адресу ст.Павловская, ул. Проезжая, б/н, площадью 24 кв.м.;
- 24 - Нестационарный объект торговли расположенный по адресу ст.Павловская, ул. Гладкова, б/н, площадью 20 кв.м.;
- 25 - Нестационарный объект торговли расположенный по адресу ст.Павловская, ул. Гладкова, площадью 24 кв.м.;
- 26 - Нестационарный объект торговли расположенный по адресу ст.Павловская, ул. Ленина, б/н, площадью 20 кв.м.;
- 27 - Нестационарный объект торговли расположенный по адресу ст.Павловская, ул. Заречная, 32/2, площадью 15 кв.м.;
- 28 - Нестационарный объект торговли расположенный по адресу ст.Павловская, ул. Горького, 212, площадью 18 кв.м.;
- 29 - Нестационарный объект торговли расположенный по адресу ст.Павловская, ул. Ленина, б/н, площадью 9 кв.м.;
- 30 - Нестационарный объект торговли расположенный по адресу ст.Павловская, ул. Гладкова, б/н площадью 9 кв.м.;
- 31 - Нестационарный объект торговли расположенный по адресу ст.Павловская, ул. Горького, б/н площадью 16 кв.м.;
- 32 - Нестационарный объект торговли расположенный по адресу ст.Павловская, ул. Горького, б/н площадью 16 кв.м.;
- 33 - Нестационарный объект торговли расположенный по адресу ст.Павловская, ул. Горького, 290а, площадью 22 кв.м.;
- 34 - Нестационарный объект торговли расположенный по адресу ст.Павловская, ул. Промышленная, б/н, площадью 50 кв.м.;
- 35 - Нестационарный объект торговли расположенный по адресу ст.Павловская, ул. Гладкова, б/н площадью 25 кв.м.;
- 36 - Нестационарный объект торговли расположенный по адресу ст.Павловская, ул. Крупской, 75, площадью 19 кв.м.;
- 37 - Нестационарный объект торговли расположенный по адресу ст.Павловская, ул. Ленина, 18, площадью 36 кв.м.;
- 38 - Нестационарный объект торговли расположенный по адресу ст.Павловская, ул. Советская, б/н, площадью 45 кв.м.;
- 39 - Нестационарный объект торговли расположенный по адресу ст.Павловская, ул. Ленина, б/н, площадью 32 кв.м.;
- 40 - Нестационарный объект торговли расположенный по адресу ст.Павловская, ул. Советская, 28, площадью 18 кв.м.;
- 41 - Нестационарный объект торговли расположенный по адресу ст.Павловская, ул. Горького, б/н, площадью 35 кв.м.;
- 42 - Нестационарный объект торговли расположенный по адресу ст.Павловская, ул. Горького, площадью 16 кв.м.;
- 75 - Нестационарный объект торговли расположенный по адресу ст.Павловская, ул. Советская (перед участком №71, справа от въезда) площадью 30 кв.м.;
- 77 - Нестационарный объект торговли расположенный по адресу ст.Павловская, ул. Гладкова, напротив многоквартирного жилого дома №16 площадью 20 кв.м.;
- 78 - Нестационарный объект торговли расположенный по адресу ст.Павловская, ул. Короткая, 13, (центральный вход в ООО «Павловский торговый комплекс»)
- 79 - Нестационарный объект торговли расположенный по адресу ст.Павловская, ул. Горького, у остановки перед стадионом
- 80 - Нестационарный объект торговли расположенный по адресу ст.Павловская, ул. Советская, в районе магазина «Пятерочка»
- 81 - Нестационарный объект торговли расположенный по адресу ст.Павловская, ул. Советская, в районе магазина «Магнит»
- 82 - Нестационарный объект торговли расположенный по адресу ст.Павловская, ул. Ленина, в районе элеватора
- 83 - Нестационарный объект торговли расположенный по адресу ст.Павловская, ул. Ленина, в районе элеватора
- 84 - Нестационарный объект торговли расположенный по адресу ст.Павловская, ул. Ленина, центральная площадь

Схема размещения объектов нестационарной торговли на территории станции Павловской

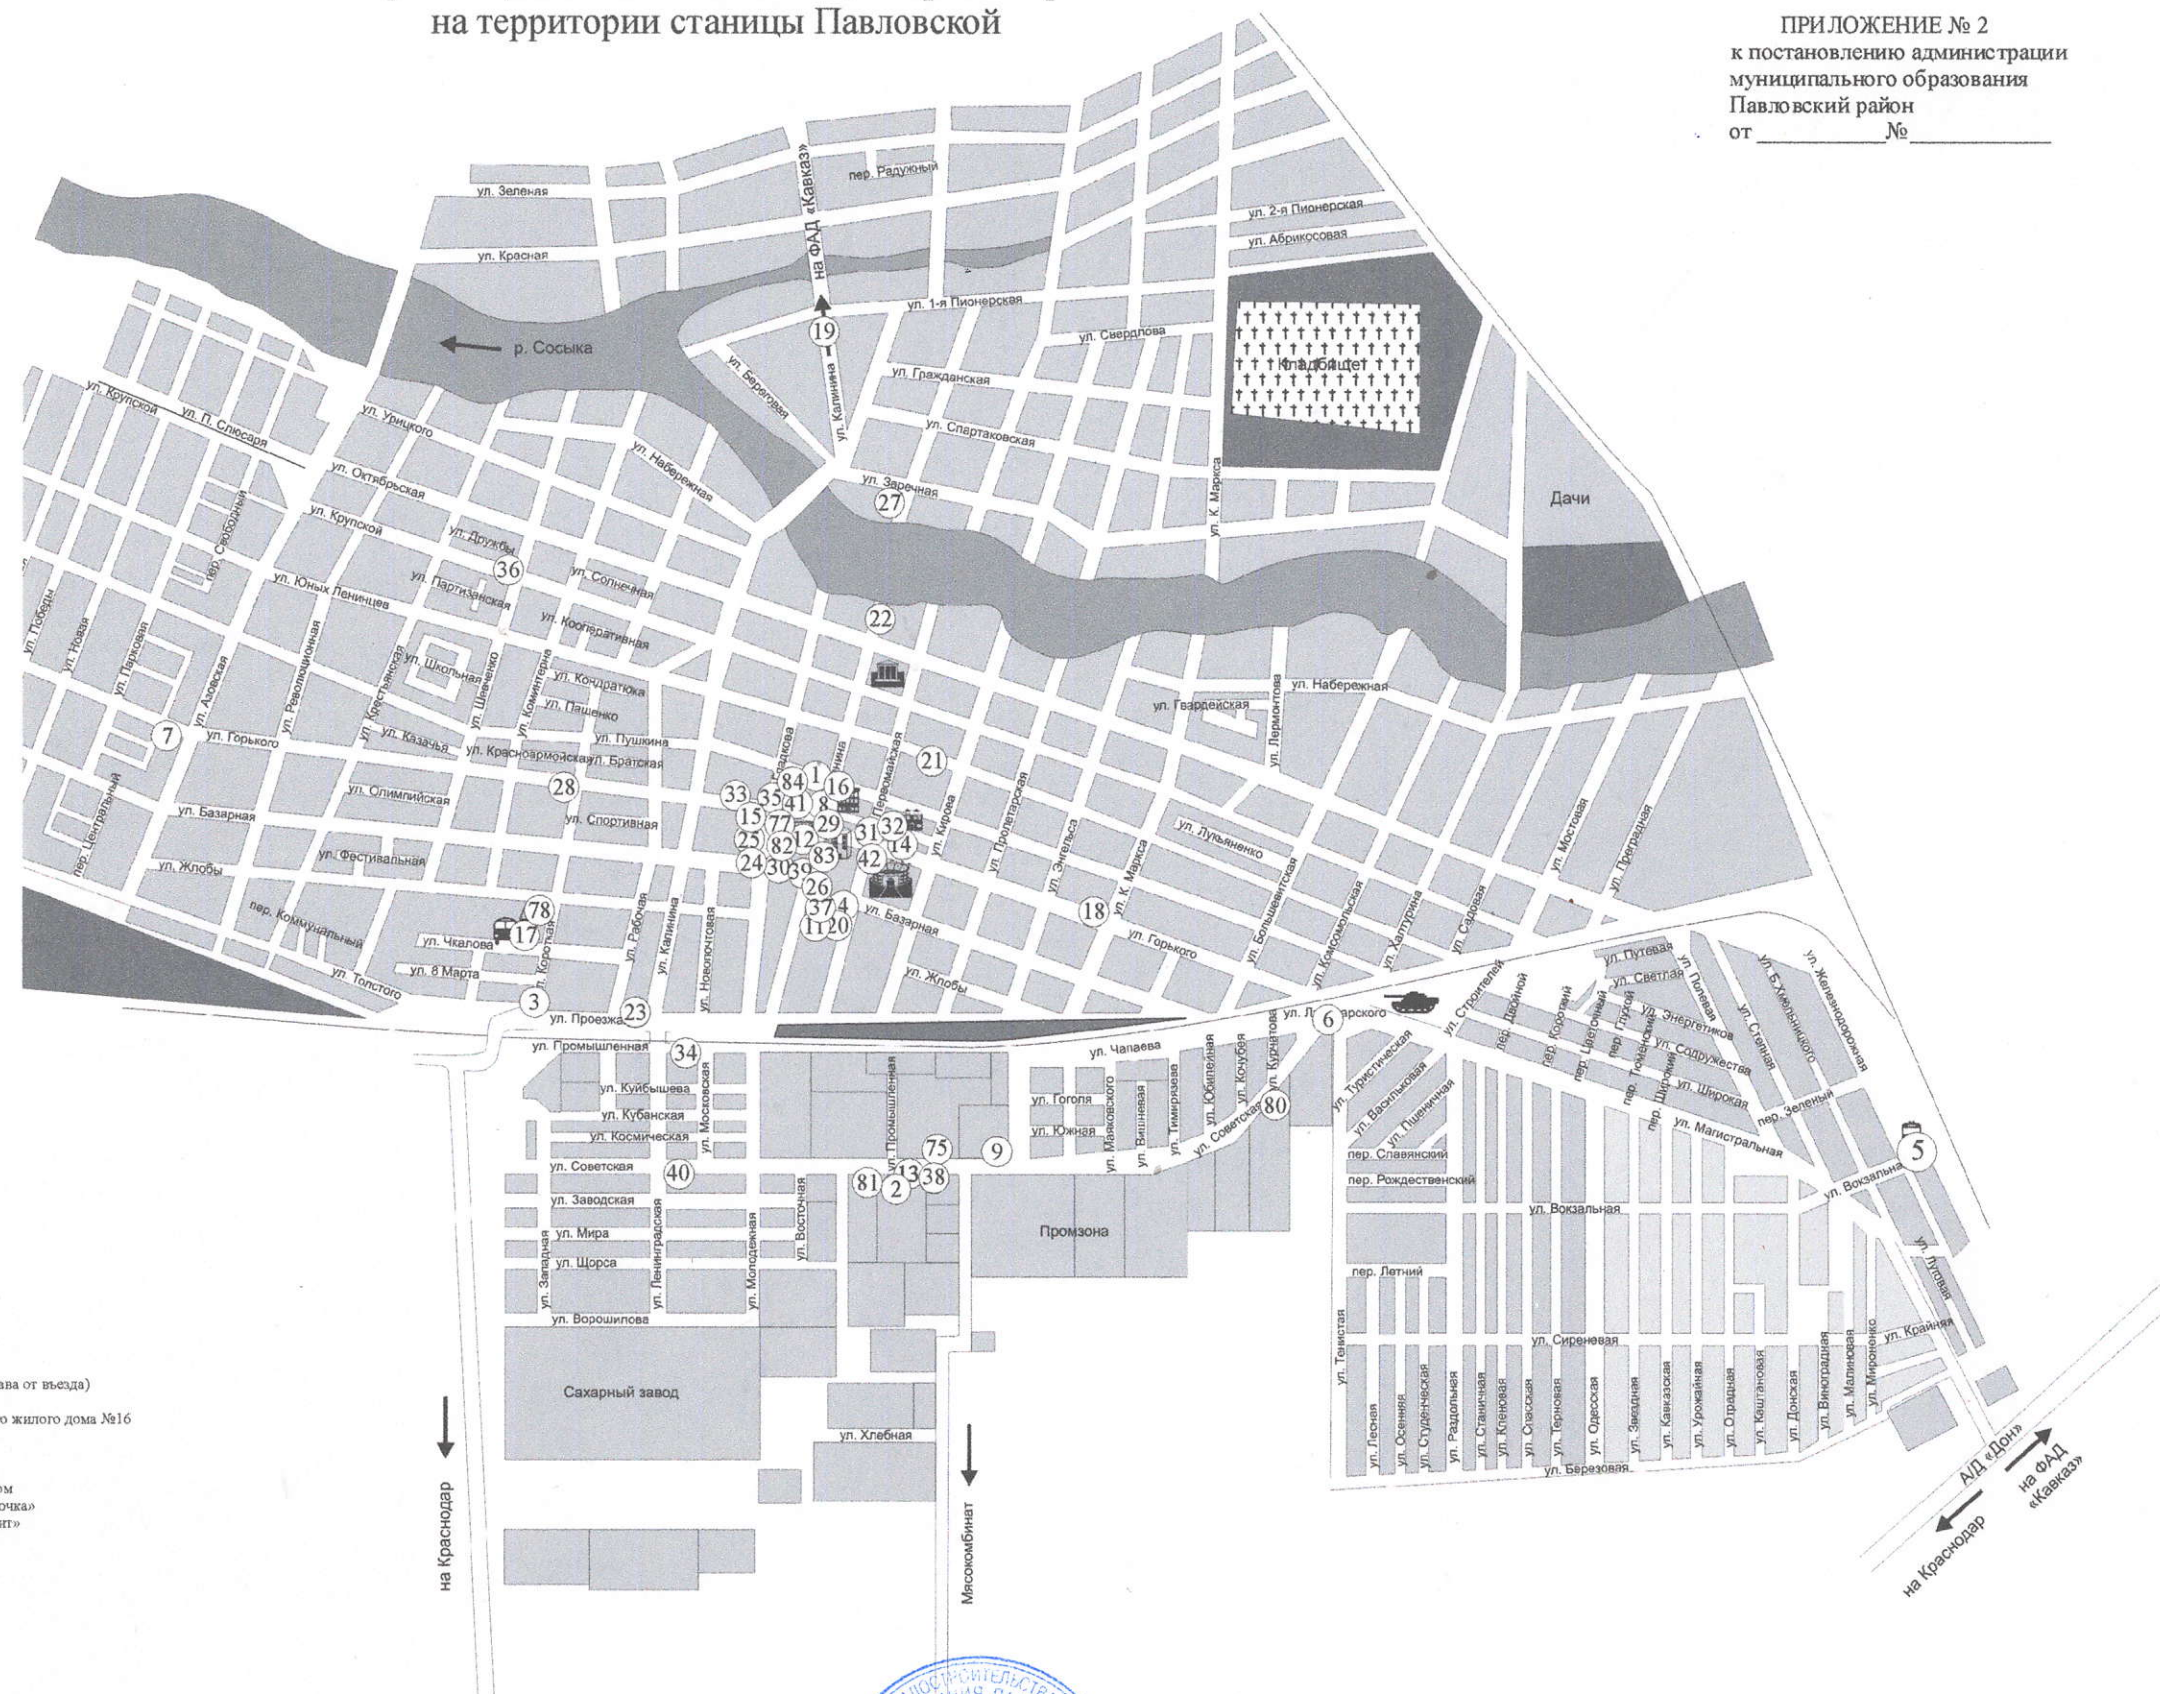

ПРИЛОЖЕНИЕ № 2
к постановлению администрации
муниципального образования
Павловский район
от _____ № _____

Начальник управления
архитектуры и градостроительства
администрации муниципального образования
Павловский район



[Handwritten signature]

Т.А. Черемискина