


Схема расположения границ публичного сервитута Строительство КРУН 6-10 кВ от опоры № 1 Фидер 10 кВ 3-3 ПС 110/35/10кВ «Западная»

Краснодарский край, Павловский район

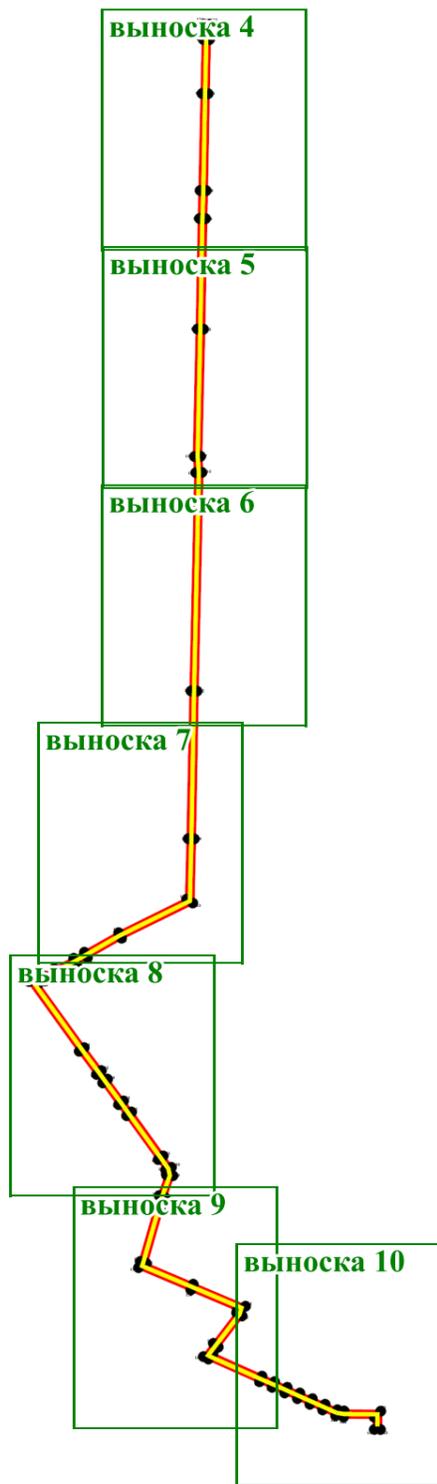

Масштаб 1:23 000

Условные обозначения:

- 1 Характерная точка публичного сервитута
- Граница публичного сервитута
- Граница кадастрового квартала
- 23:43:0405001 Подпись кадастрового квартала
- Граница земельного участка
- :123 Подпись земельного участка
- Граница муниципального образования

Подпись

Место для оттиска печати (при наличии) лица, составившего описание местоположения границы объекта




Дата 10 июля 2023 г.

Схема расположения границ публичного сервитута Строительство КРУН 6-10 кВ от опоры № 1 Фидер 10 кВ 3-3 ПС 110/35/10кВ «Западная»

Краснодарский край, Павловский район

выноска 1

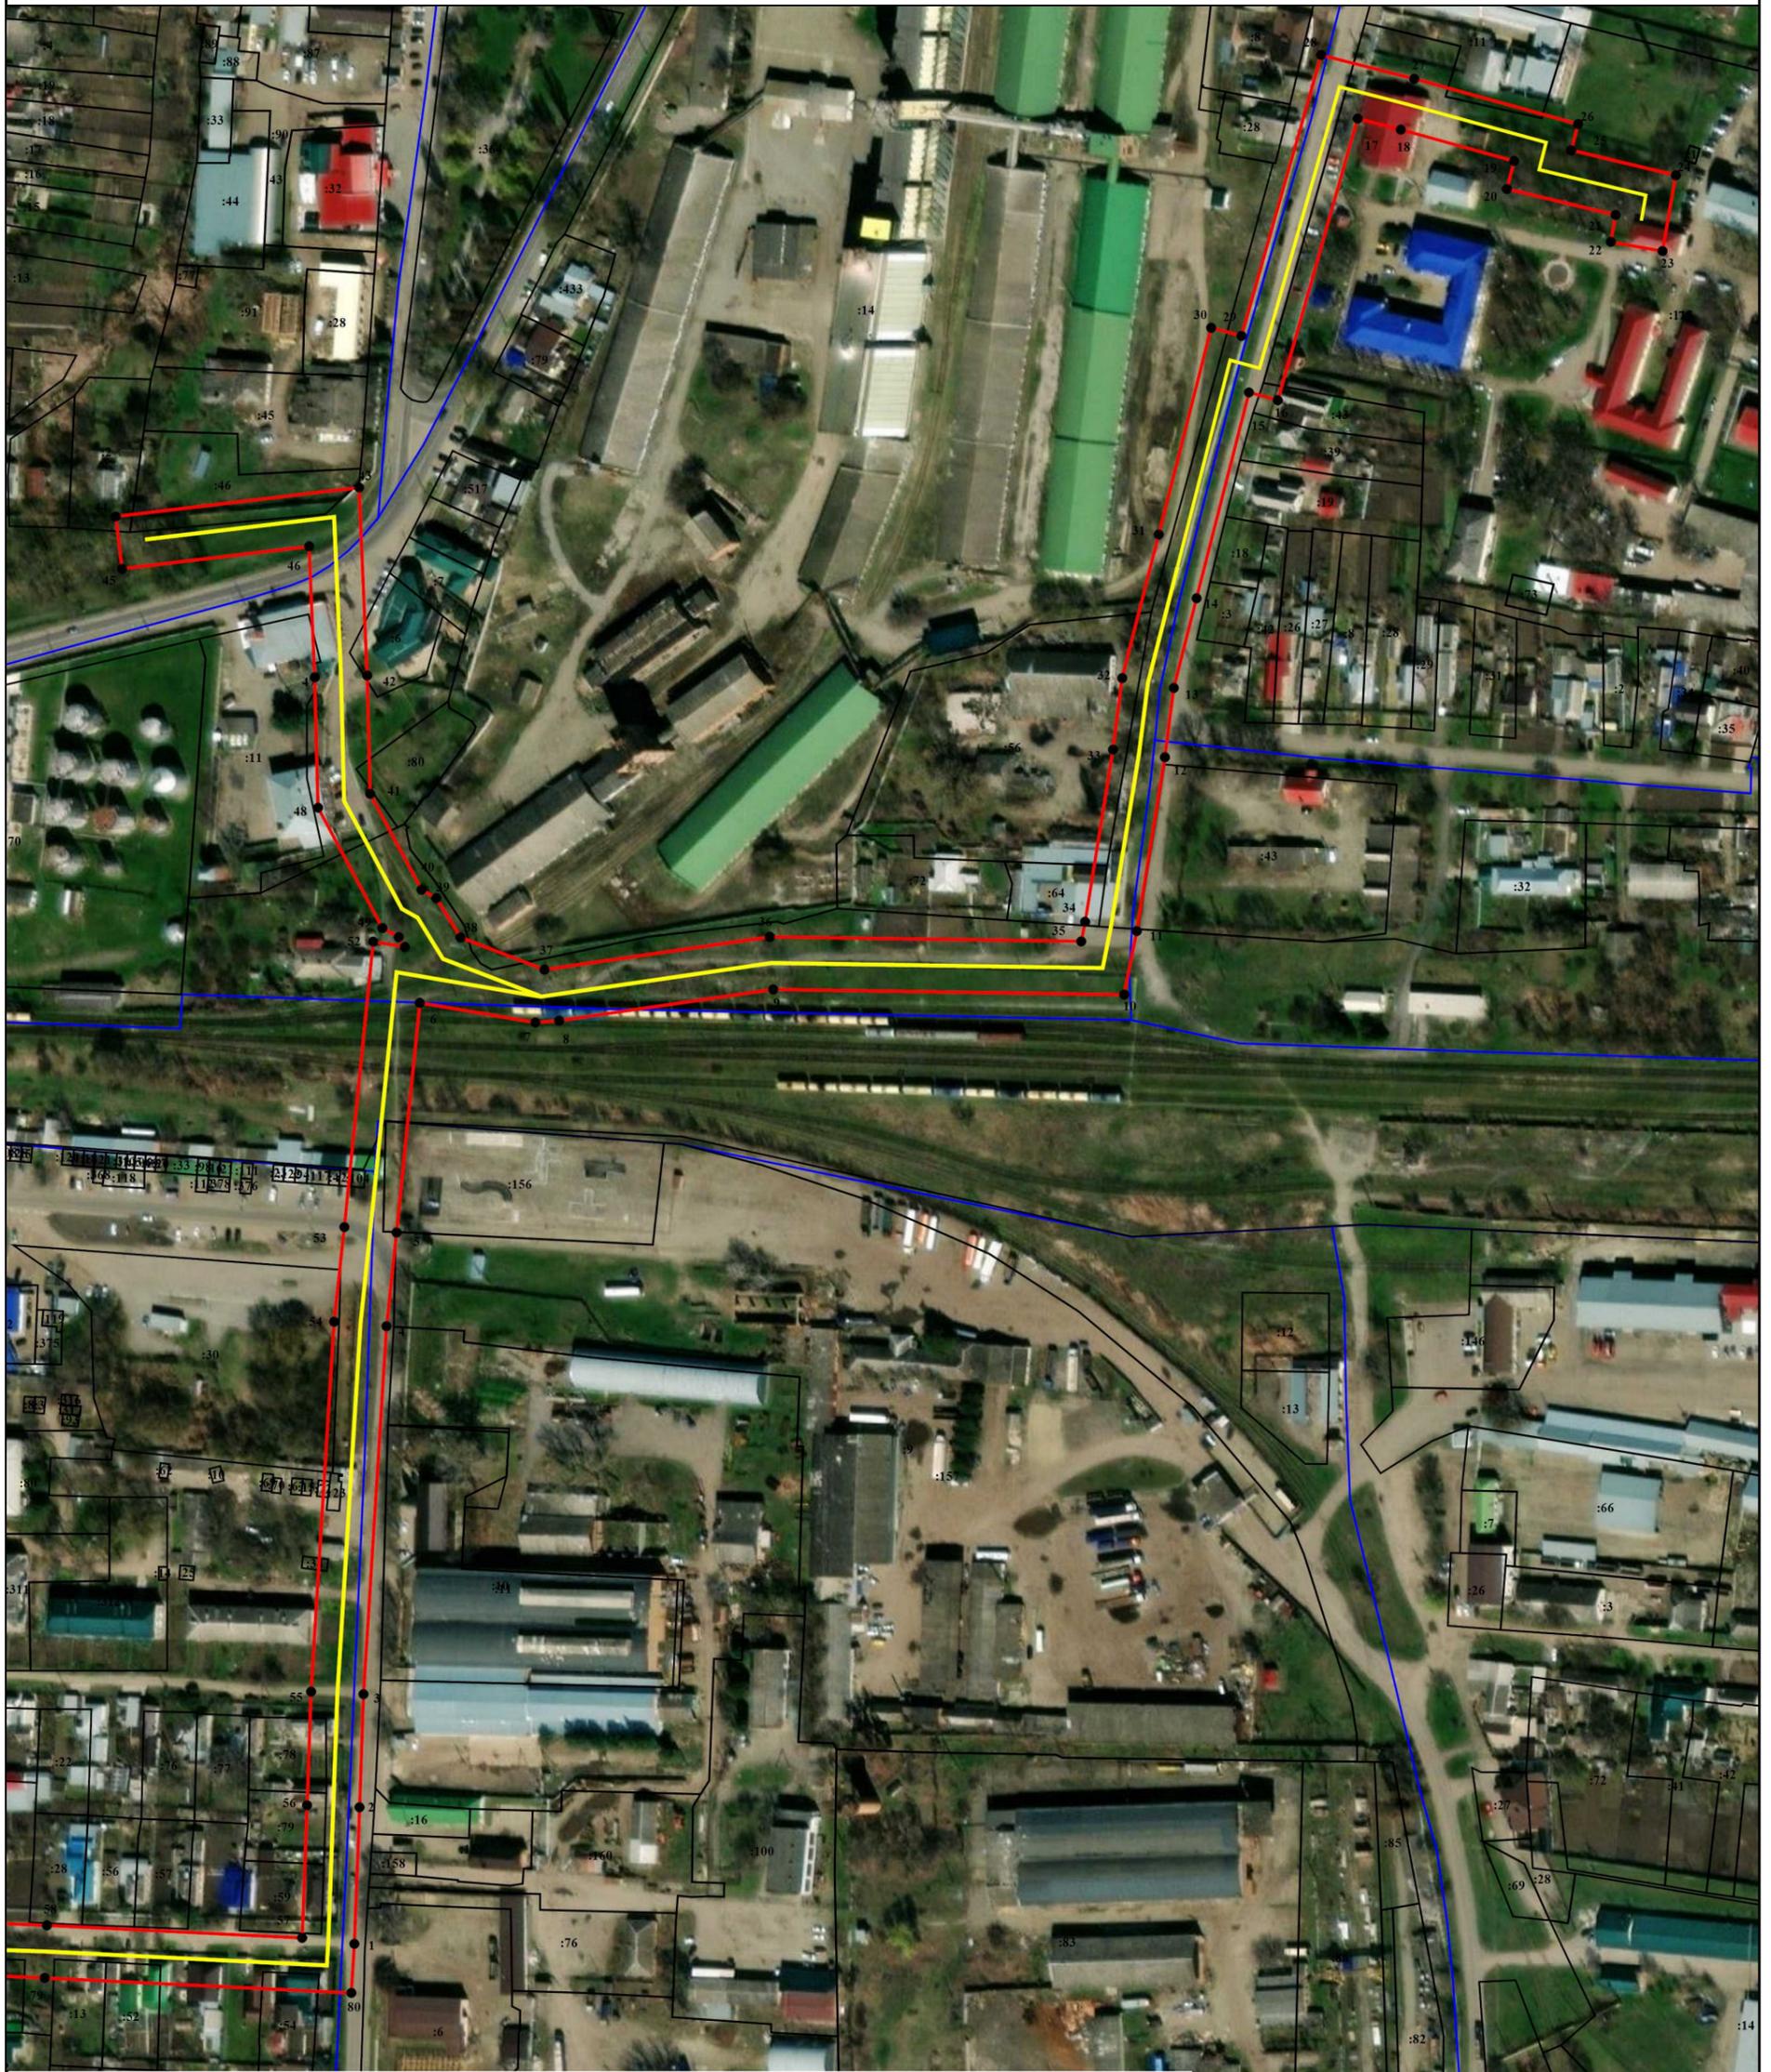

Условные обозначения:

- 1 Характерная точка публичного сервитута
- Граница публичного сервитута
- Граница кадастрового квартала
- 23:43:0405001 Подпись кадастрового квартала
- Граница земельного участка
- :123 Подпись земельного участка
- Граница муниципального образования

Масштаб 1:2 500

Подпись

Место для оттиска печати (при наличии) лица, составившего описание местоположения границ объекта


Дата 10 июля 2023 г.



**Схема расположения границ публичного сервитута Строительство КРУН 6-10 кВ от опоры № 1 Фидер 10 кВ 3-3 ПС 110/35/10кВ  
«Западная»**

**Краснодарский край, Павловский район**

Выноска 2

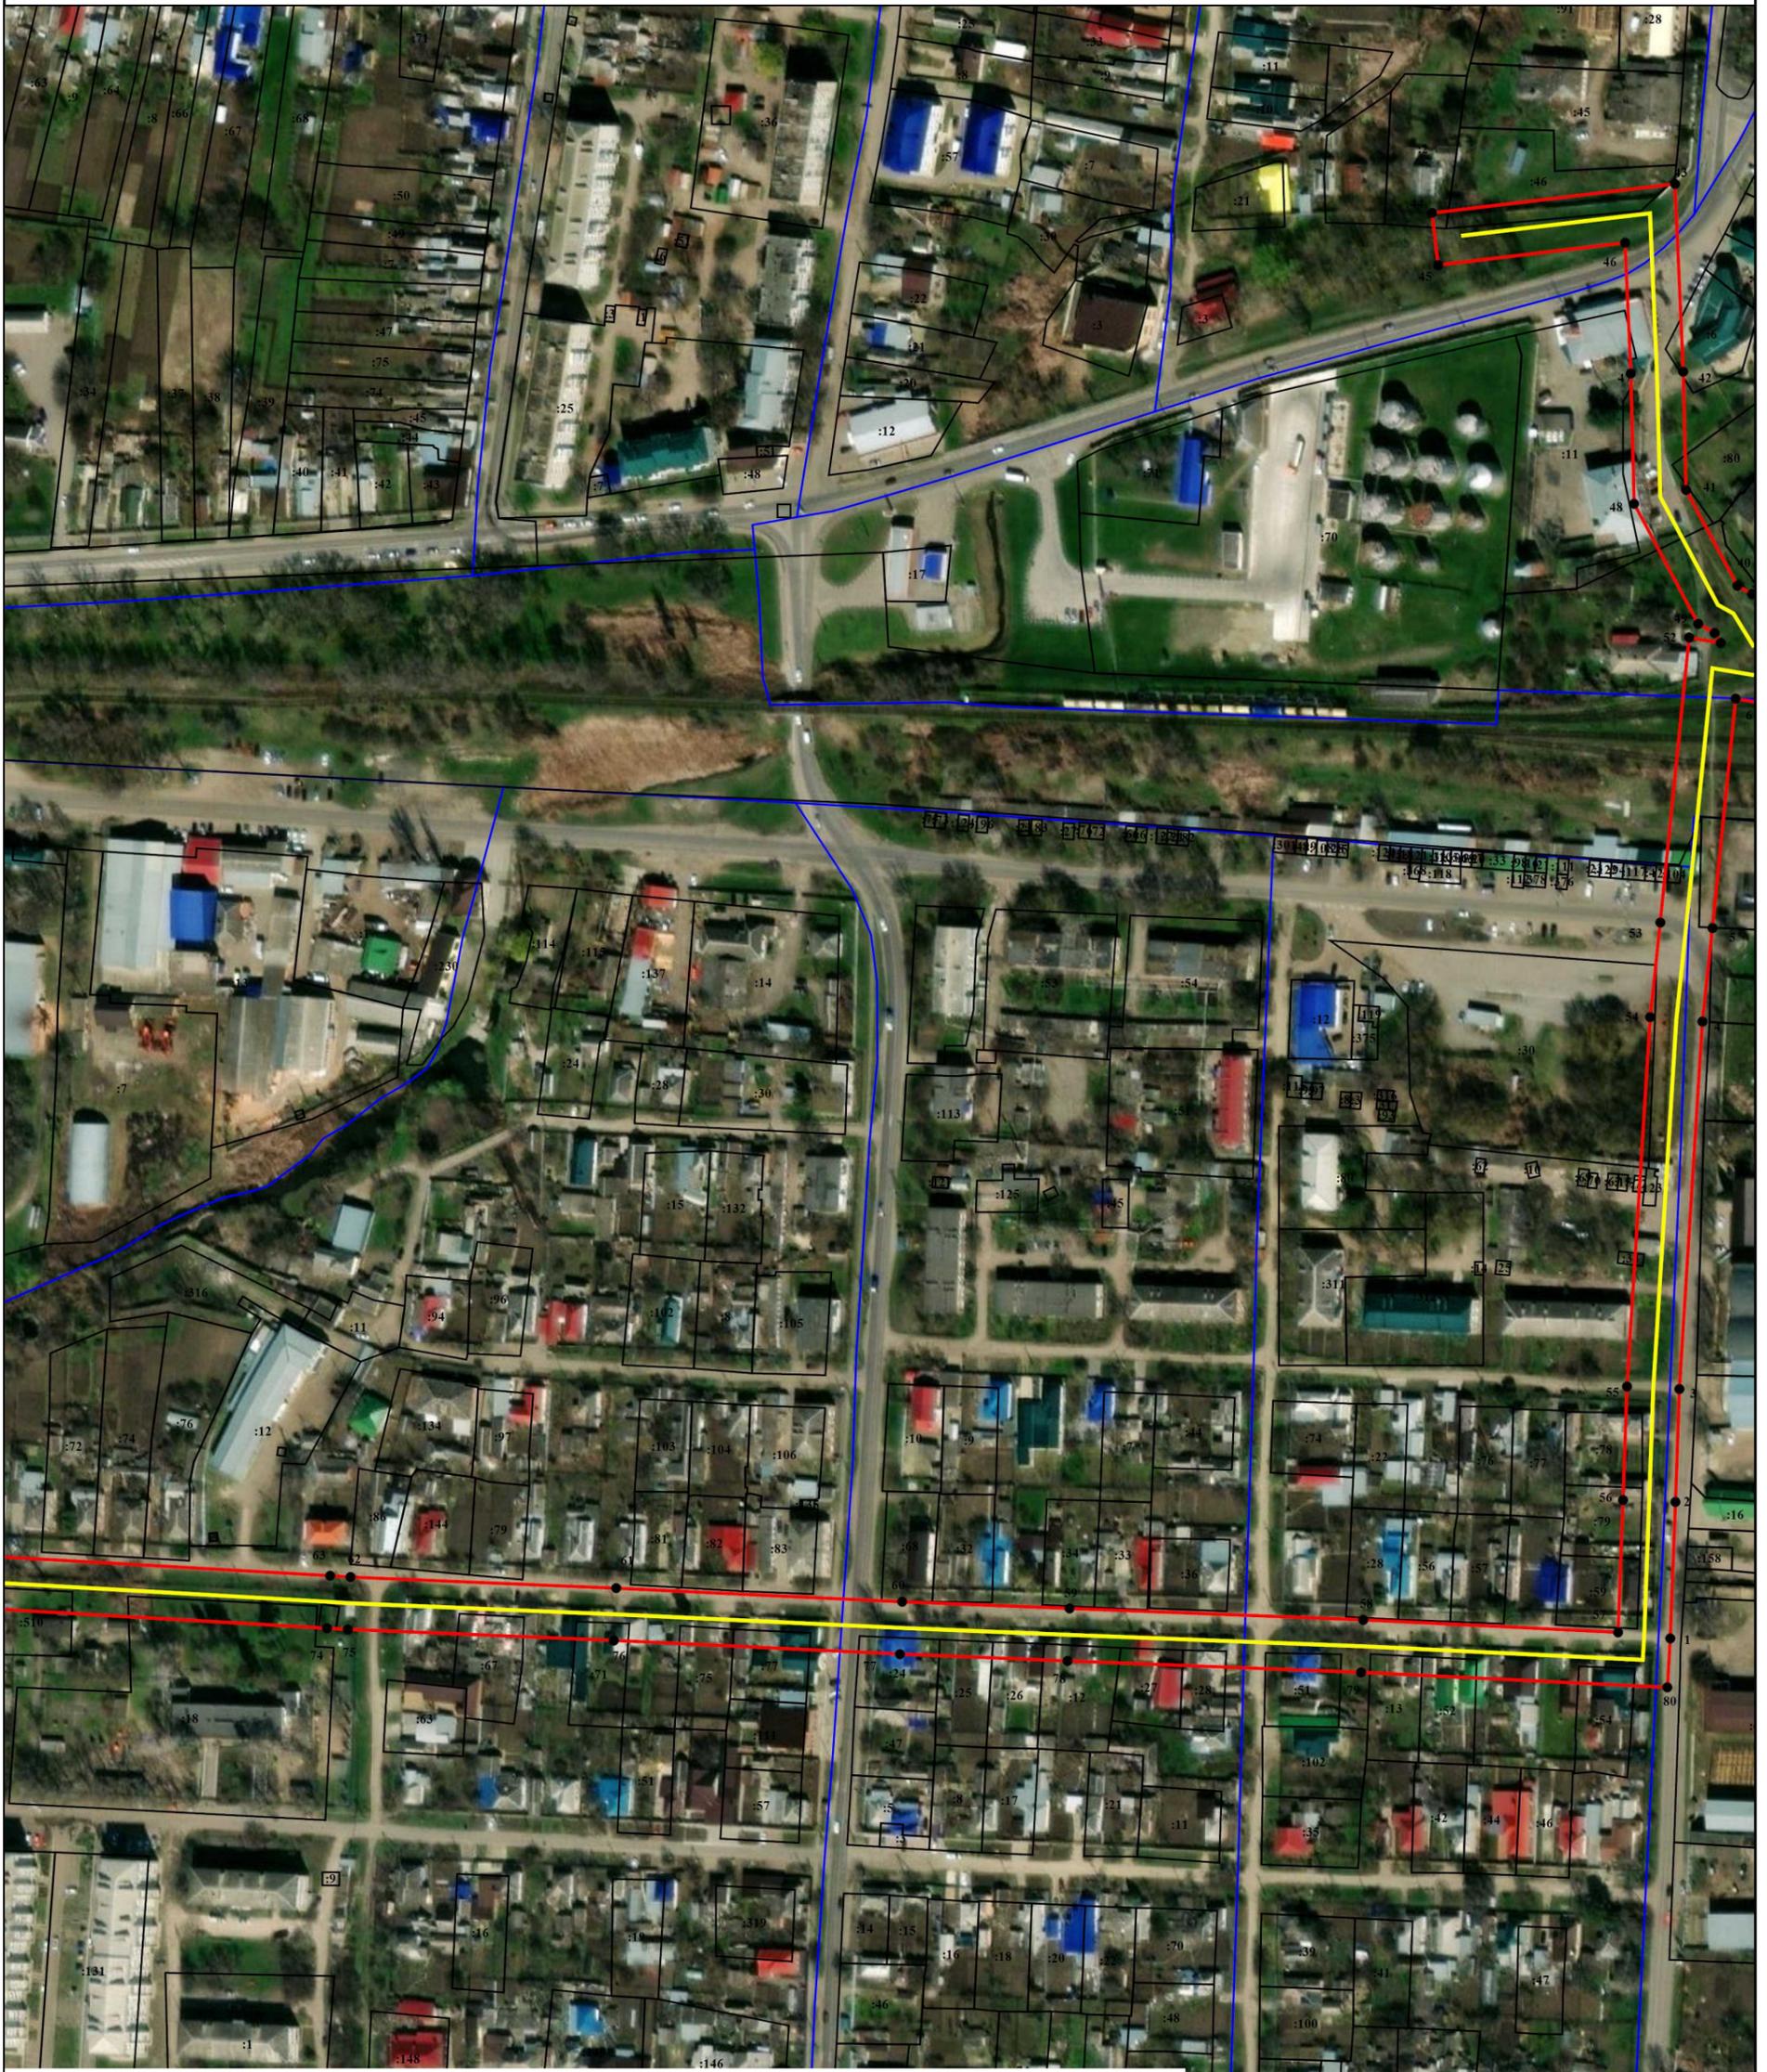

**Условные обозначения:**

- 1 Характерная точка публичного сервитута
- Граница публичного сервитута
- Граница кадастрового квартала
- 23:43:0405001 Подпись кадастрового квартала
- Граница земельного участка
- :123 Подпись земельного участка
- Граница муниципального образования

Масштаб 1:2 500

Подпись

Место для оттиска печати (при наличии лица составившего описание местоположения границ объекта)

Дата 10 июля 2023 г.



Схема расположения границ публичного сервитута Строительство КРУН 6-10 кВ от опоры № 1 Фидер 10 кВ 3-3 ПС 110/35/10кВ «Западная»

Краснодарский край, Павловский район

Выноска 3



Условные обозначения:

- 1 Характерная точка публичного сервитута
- Граница публичного сервитута
- Граница кадастрового квартала
- 23:43:0405001 Подпись кадастрового квартала
- Граница земельного участка
- :123 Подпись земельного участка
- Граница муниципального образования

Масштаб 1:2 500

Подпись




Место для оттиска печати (при наличии) лица составившего описание местоположения границ объекта

Дата 10 июля 2023 г.

Схема расположения границ публичного сервитута Строительство КРУН 6-10 кВ от опоры № 1 Фидер 10 кВ 3-3 ПС 110/35/10кВ «Западная»

Краснодарский край, Павловский район

выноска 4

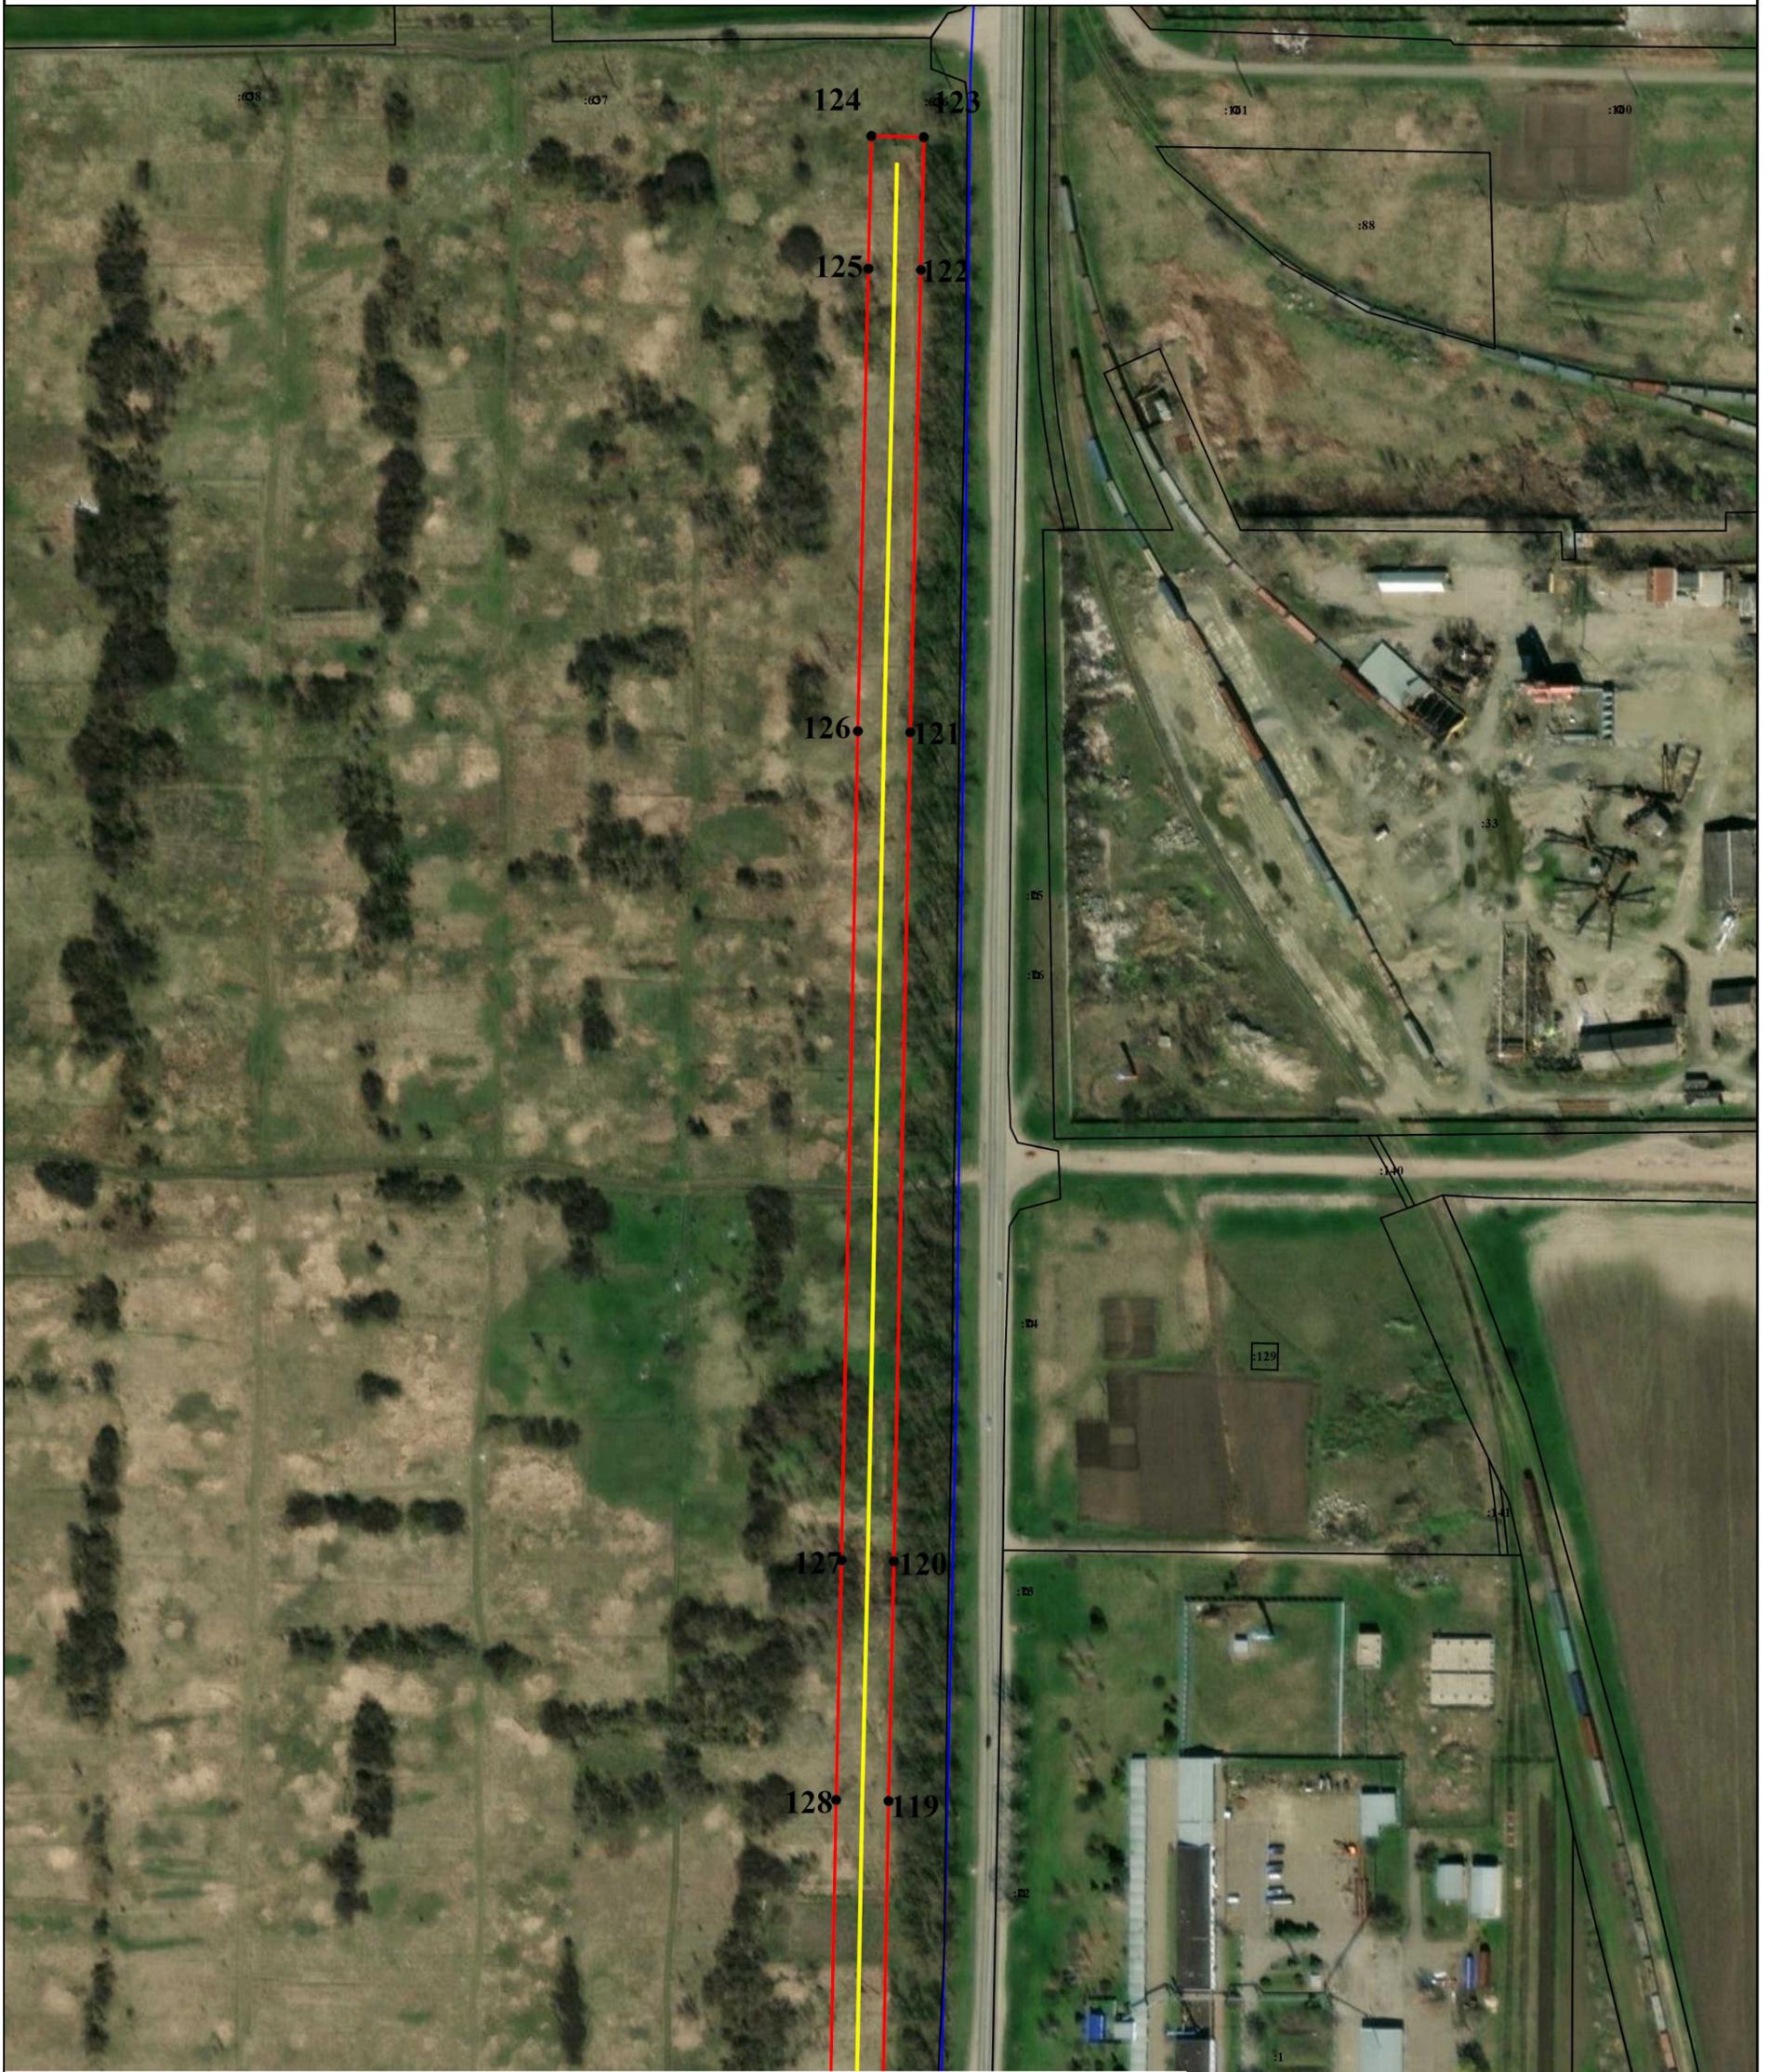

Условные обозначения:

- 1 Характерная точка публичного сервитута
- Граница публичного сервитута
- Граница кадастрового квартала
- 23:43:0405001 Подпись кадастрового квартала
- Граница земельного участка
- :123 Подпись земельного участка
- Граница муниципального образования

Масштаб 1:2 500

Подпись



Место для оттиска печати (при наличии) лица составившего описание местоположения границ объекта

Дата 10 июля 2023 г.

Схема расположения границ публичного сервитута Строительство КРУН 6-10 кВ от опоры № 1 Фидер 10 кВ 3-3 ПС 110/35/10кВ «Западная»

Краснодарский край, Павловский район

выноска 5



Условные обозначения:

- 1 Характерная точка публичного сервитута
- Граница публичного сервитута
- Граница кадастрового квартала
- 23:43:0405001 Подпись кадастрового квартала
- Граница земельного участка
- :123 Подпись земельного участка
- Граница муниципального образования

Масштаб 1:2 500

Подпись

Место для оттиска печати (при наличии лица, составившего описание местоположения границ объекта)



Дата 10 июля 2023 г.

Схема расположения границ публичного сервитута Строительство КРУН 6-10 кВ от опоры № 1 Фидер 10 кВ 3-3 ПС 110/35/10кВ «Западная»

Краснодарский край, Павловский район

Выноска 6



Условные обозначения:

- 1 Характерная точка публичного сервитута
- Граница публичного сервитута
- Граница кадастрового квартала
- 23:43:0405001 Подпись кадастрового квартала
- Граница земельного участка
- :123 Подпись земельного участка
- Граница муниципального образования

Масштаб 1:2 500

Подпись




Место для оттиска печати (при наличии) лица, составившего описание местоположения границ объекта

Дата 10 июля 2023 г.

Схема расположения границ публичного сервитута Строительство КРУН 6-10 кВ от опоры № 1 Фидер 10 кВ 3-3 ПС 110/35/10кВ «Западная»

Краснодарский край, Павловский район

Выноска 7

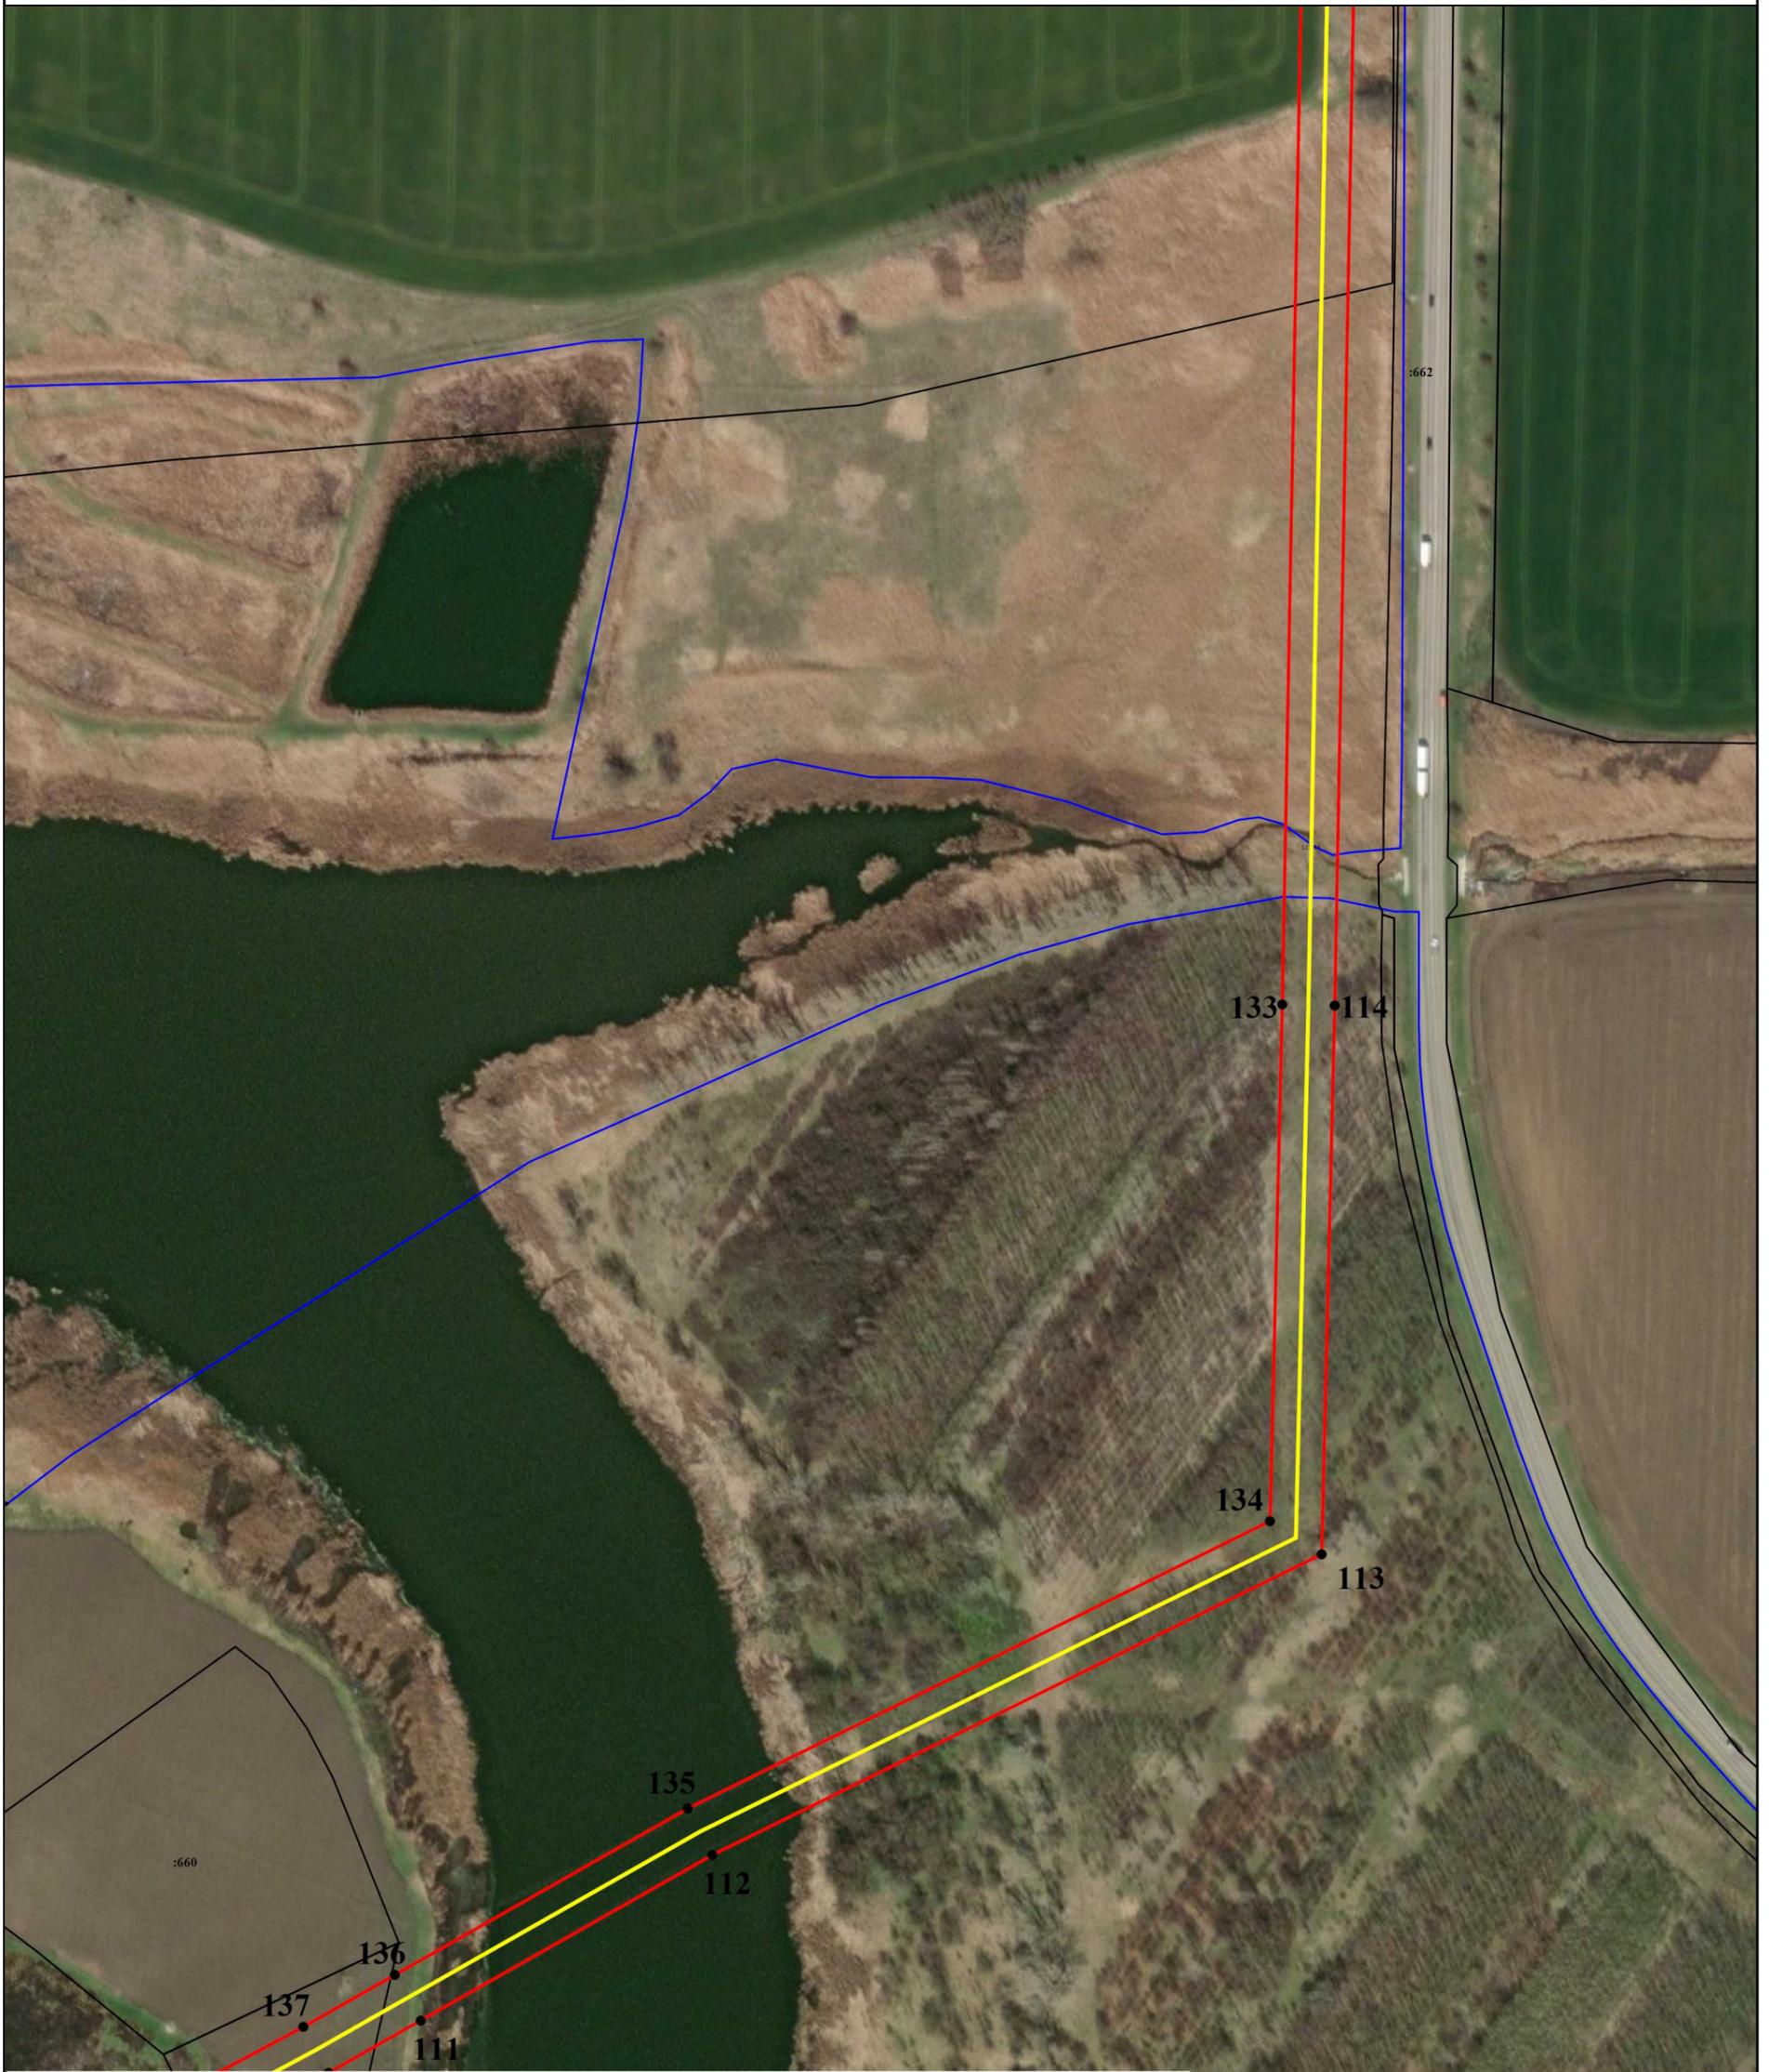

Условные обозначения:

- 1 Характерная точка публичного сервитута
- Граница публичного сервитута
- Граница кадастрового квартала
- 23:43:0405001 Подпись кадастрового квартала
- Граница земельного участка
- :123 Подпись земельного участка
- Граница муниципального образования

Масштаб 1:2 500

Подпись

Место для оттиска печати (при наличии) лица, составившего описание местоположения границ объекта

Дата 10 июля 2023 г.



Схема расположения границ публичного сервитута Строительство КРУН 6-10 кВ от опоры № 1 Фидер 10 кВ 3-3 ПС 110/35/10кВ «Западная»

Краснодарский край, Павловский район

Выноска 8



Условные обозначения:

- 1 Характерная точка публичного сервитута
- Граница публичного сервитута
- Граница кадастрового квартала
- 23:43:0405001 Подпись кадастрового квартала
- Граница земельного участка
- :123 Подпись земельного участка
- Граница муниципального образования

Масштаб 1:2 500

Подпись

Место для оттиска печати (при наличии лица, составившего описание местоположения границ объекта)



Дата 10 июля 2023 г.

Схема расположения границ публичного сервитута Строительство КРУН 6-10 кВ от опоры № 1 Фидер 10 кВ 3-3 ПС 110/35/10кВ «Западная»

Краснодарский край, Павловский район

Выноска 9



Условные обозначения:

- 1 Характерная точка публичного сервитута
- Граница публичного сервитута
- Граница кадастрового квартала
- 23:43:0405001 Подпись кадастрового квартала
- Граница земельного участка
- :123 Подпись земельного участка
- Граница муниципального образования

Масштаб 1:2 500

Подпись




Место для оттиска печати (при наличии) лица, составившего описание местоположения границ объекта

Дата 10 июля 2023 г.

Схема расположения границ публичного сервитута Строительство КРУН 6-10 кВ от опоры № 1 Фидер 10 кВ 3-3 ПС 110/35/10кВ «Западная»

Краснодарский край, Павловский район

Выноска 10

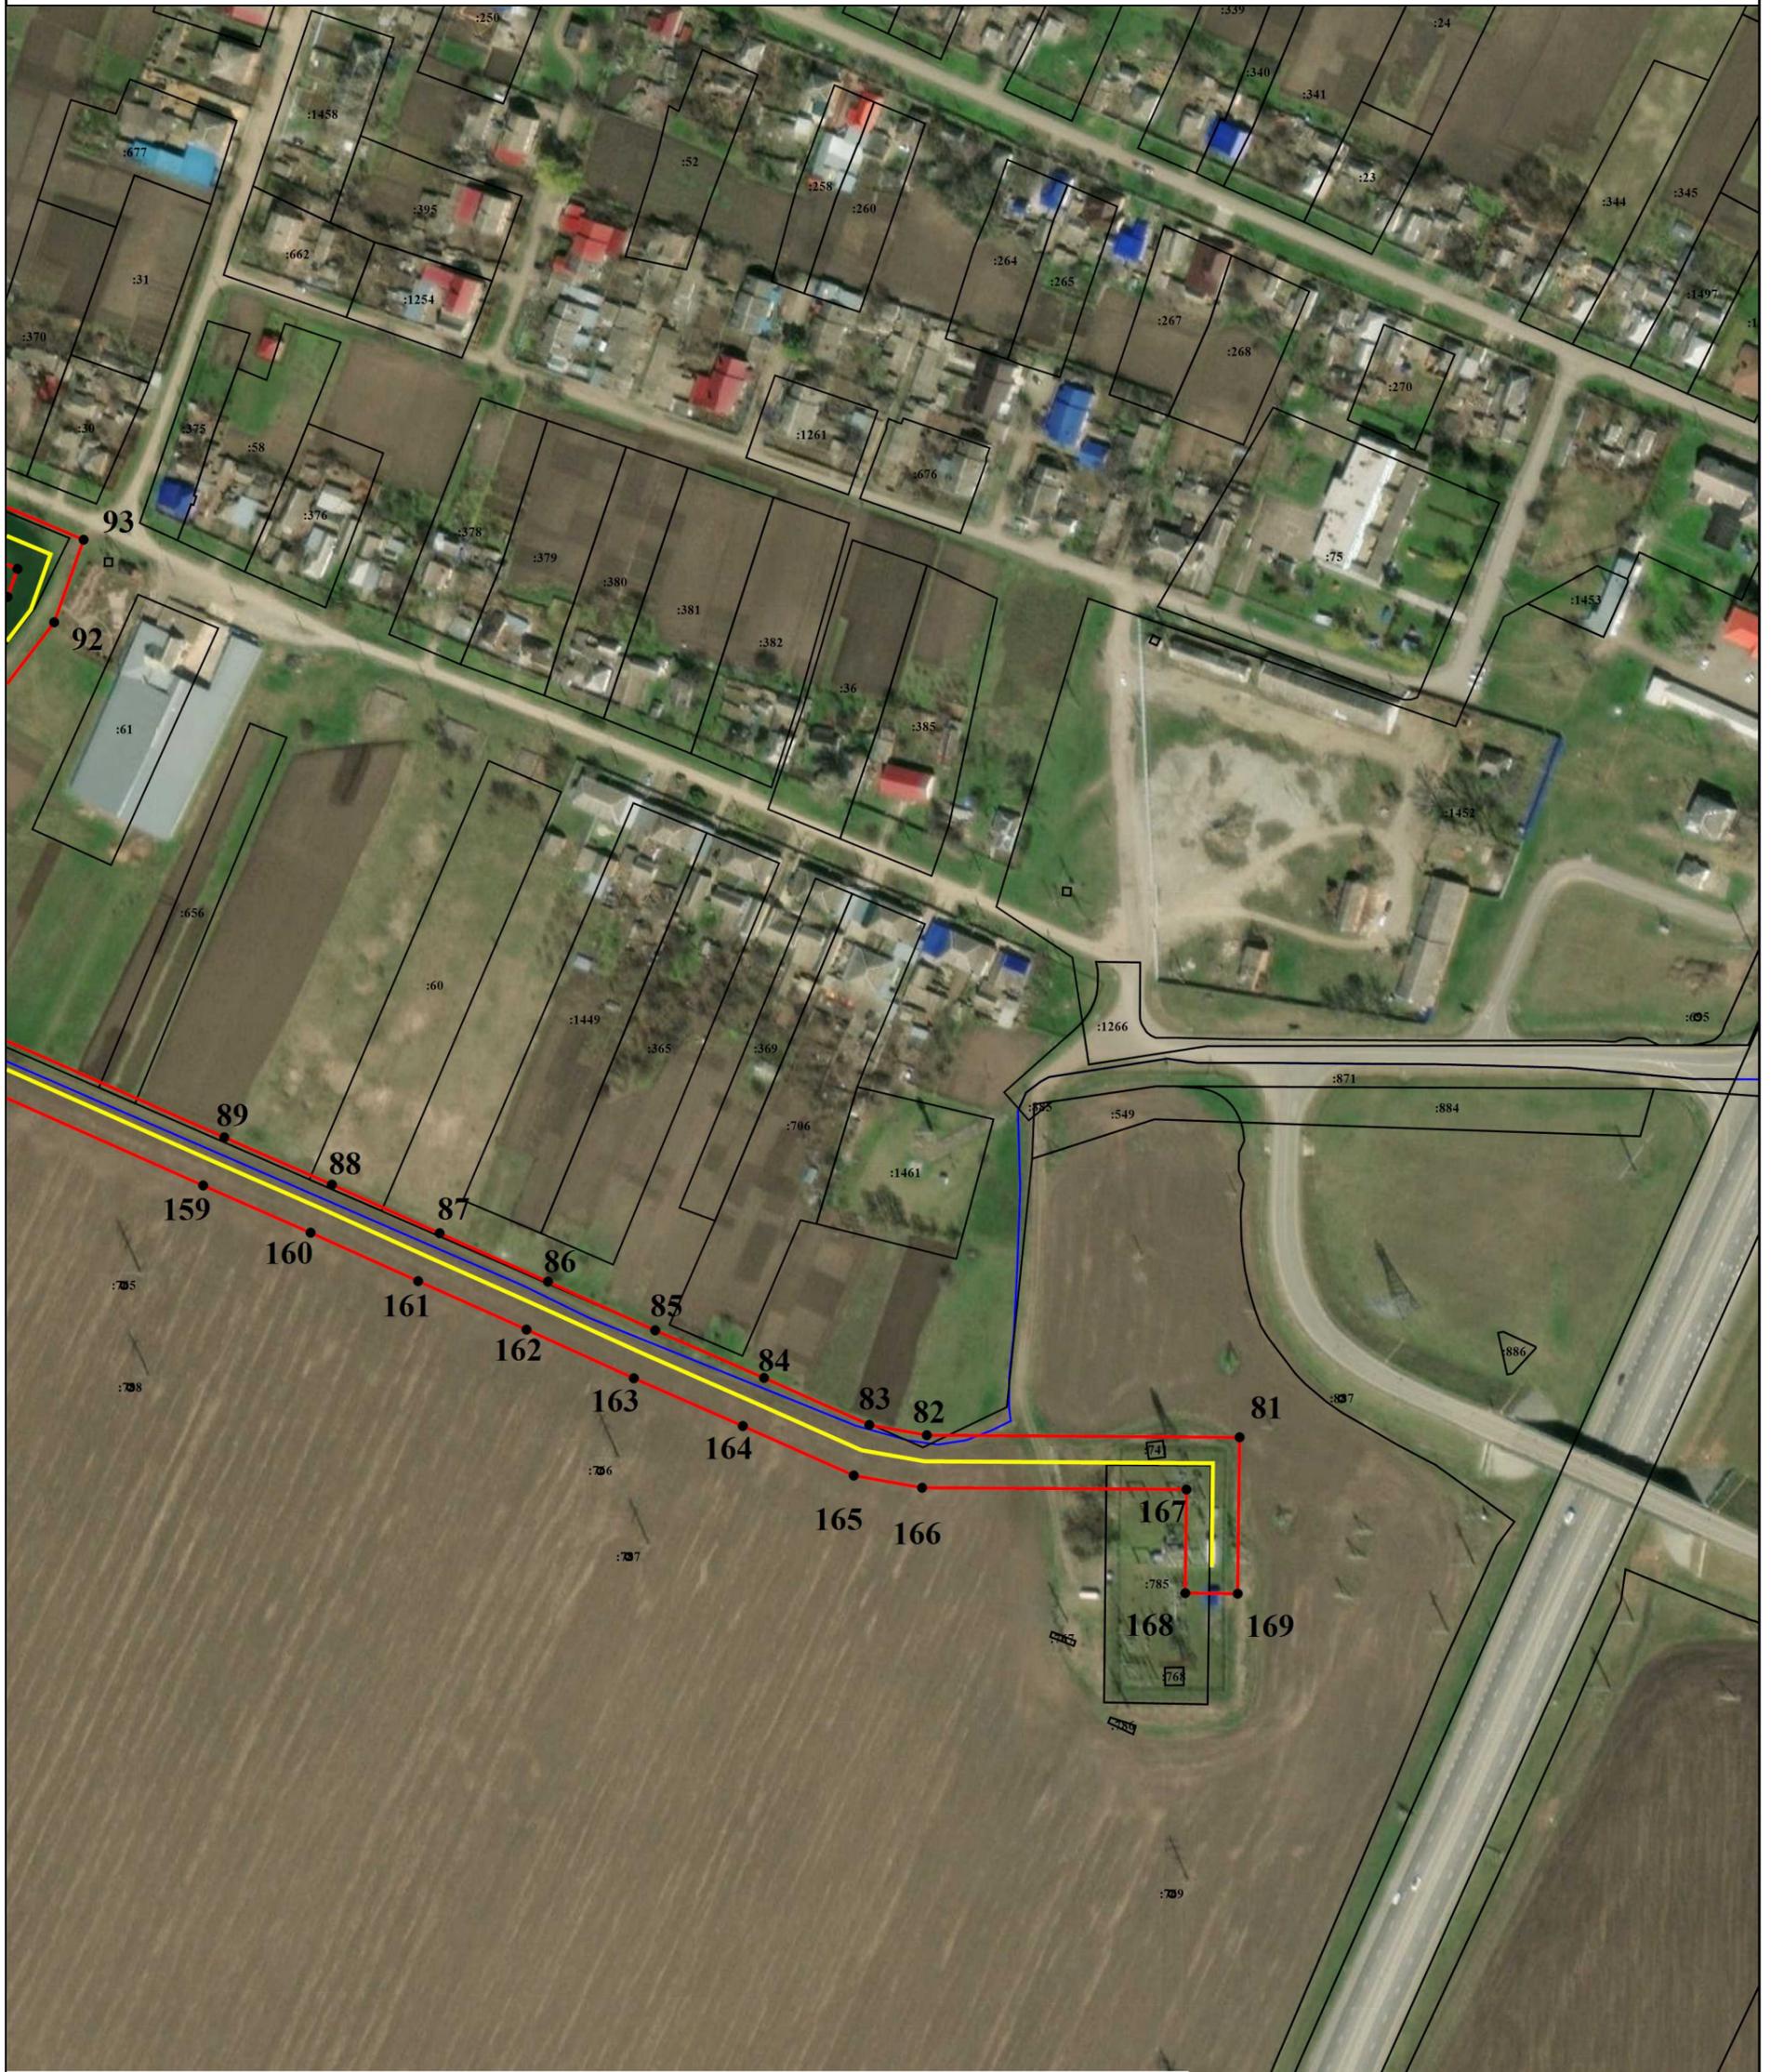

Условные обозначения:

- 1 Характерная точка публичного сервитута
- Граница публичного сервитута
- Граница кадастрового квартала
- 23:43:0405001 Подпись кадастрового квартала
- Граница земельного участка
- :123 Подпись земельного участка
- Граница муниципального образования

Масштаб 1:2 500

Подпись

Место для оттиска печати (при наличии лица, составившего описание местоположения границ объекта)

Дата 10 июля 2023 г.



## Приложение 2

Каталог координат границ публичного сервитута

№ точки	X	Y
Контур 1		
1	599792,11	2207081,34
2	599844,11	2207083,29
3	599887,14	2207084,82
4	600027,2	2207093,58
5	600062,83	2207097,43
6	600150,26	2207106,28
7	600142,79	2207150,36
8	600143,51	2207159,4
9	600155,36	2207240,99
10	600153,41	2207374,76
11	600177,58	2207379,56
12	600243,75	2207390,3
13	600270,12	2207393,7
14	600304,25	2207402,37
15	600382,59	2207422,3
16	600379,61	2207433,3
17	600486,81	2207463,75
18	600482,61	2207480,19
19	600470,68	2207523,43
20	600460,03	2207520,63
21	600450,14	2207562,06
22	600439,9	2207560,25
23	600436,41	2207579,94
24	600465,21	2207585,05
25	600474,73	2207545,17
26	600484,71	2207547,78
27	600501,94	2207485,32
28	600511,01	2207449,84
29	600404,08	2207419,46
30	600407,2	2207407,92
31	600328,51	2207387,92
32	600273,87	2207374,02
33	600246,63	2207370,5
34	600181,13	2207359,88
35	600173,65	2207358,39
36	600175,38	2207239,69
37	600162,9	2207153,78
38	600175,13	2207121,82
39	600190,13	2207112,58
40	600193,32	2207106,92
41	600229,79	2207087,38
42	600274,85	2207086,24
43	600346,43	2207083,15
44	600335,35	2206990,39

№ точки	X	Y
Контур 2		
81	593662,99	2206591,50
82	593663,79	2206472,31
83	593667,71	2206450,36
84	593685,58	2206410,25
85	593703,72	2206368,75
86	593722,23	2206327,90
87	593740,67	2206286,60
88	593759,14	2206245,53
89	593777,13	2206204,54
90	593848,21	2206044,27
91	593871,51	2206061,98
92	593973,18	2206139,68
93	594004,59	2206150,90
94	594076,35	2205980,35
95	594141,74	2205825,97
96	594144,79	2205826,81
97	594317,73	2205876,51
98	594358,53	2205888,35
99	594429,36	2205914,14
100	594456,52	2205909,21
101	594493,81	2205882,31
102	594636,75	2205779,26
103	594672,71	2205753,12
104	594743,64	2205701,18
105	594771,31	2205680,80
106	594846,20	2205624,85
107	595053,89	2205475,08
108	595064,52	2205498,38
109	595085,90	2205537,44
110	595119,64	2205600,38
111	595139,52	2205635,50
112	595202,58	2205746,62
113	595317,02	2205978,93
114	595525,86	2205983,90
115	596006,79	2205992,89
116	596718,59	2206008,67
117	596770,98	2206004,36
118	597184,89	2206013,90
119	597544,62	2206020,70
120	597635,82	2206022,78
121	597951,36	2206029,01
122	598127,33	2206033,06
123	598177,86	2206034,15
124	598178,29	2206014,15

45	600315,49	2206992,76
46	600324,01	2207064,1
47	600274,17	2207066,25
48	600224,53	2207067,51
49	600178,75	2207092,03
50	600175,24	2207098,26
51	600171,51	2207100,56
52	600173,54	2207088,53
53	600064,92	2207077,54
54	600028,9	2207073,65
55	599888,12	2207064,84
56	599844,83	2207063,31
57	599794,4	2207061,42
58	599799,14	2206964,18
59	599803,5	2206852,09
60	599806,09	2206788,22
61	599811,27	2206679,06
62	599815,5	2206577,67
63	599815,99	2206569,9
64	599827,34	2206371,98
65	599866,16	2206363,54
66	599898,36	2206319,65
67	599912,8	2206278,36
68	599961,16	2206142,44
69	599942,32	2206135,73
70	599893,94	2206271,71
71	599880,47	2206310,23
72	599854,52	2206345,61
73	599808,24	2206355,66
74	599796,02	2206568,71
75	599795,53	2206576,63
76	599791,29	2206678,17
77	599786,11	2206787,34
78	599783,52	2206851,3
79	599779,16	2206963,3
80	599773,46	2207080,2
1	599792,11	2207081,34

125	598127,78	2206013,06
126	597951,79	2206009,01
127	597636,25	2206002,78
128	597545,04	2206000,70
129	597185,31	2205993,91
130	596770,39	2205984,34
131	596717,99	2205988,65
132	596007,19	2205972,89
133	595526,28	2205963,90
134	595329,61	2205959,22
135	595220,26	2205737,26
136	595156,92	2205625,64
137	595137,16	2205590,72
138	595103,48	2205527,91
139	595082,41	2205489,42
140	595061,96	2205444,60
141	594834,37	2205608,72
142	594759,40	2205664,73
143	594731,80	2205685,06
144	594660,93	2205736,97
145	594625,02	2205763,06
146	594482,12	2205866,09
147	594448,49	2205890,34
148	594431,11	2205893,49
149	594364,75	2205869,33
150	594323,28	2205857,30
151	594150,22	2205807,56
152	594130,16	2205802,02
153	594057,93	2205972,58
154	593993,50	2206125,70
155	593982,85	2206121,90
156	593883,64	2206046,08
157	593840,67	2206013,41
158	593832,68	2206029,95
159	593758,83	2206196,46
160	593740,86	2206237,41
161	593722,41	2206278,42
162	593703,99	2206319,70
163	593685,45	2206360,62
164	593667,28	2206402,17
165	593648,45	2206444,45
166	593643,80	2206470,47
167	593643,12	2206571,27
168	593603,69	2206570,80
169	593603,45	2206590,80
81	593662,99	2206591,50