

Экспликация

-

Д.С. Клименко


Схема размещения объектов нестационарной торговли на территории станции Старолеушковской



Исполняющий обязанности
начальника управления архитектуры
и градостроительства администрации
муниципального образования
Павловский район

Д.С. Клименко

Схема размещения объектов нестационарной торговли
на территории станицы Атаманской

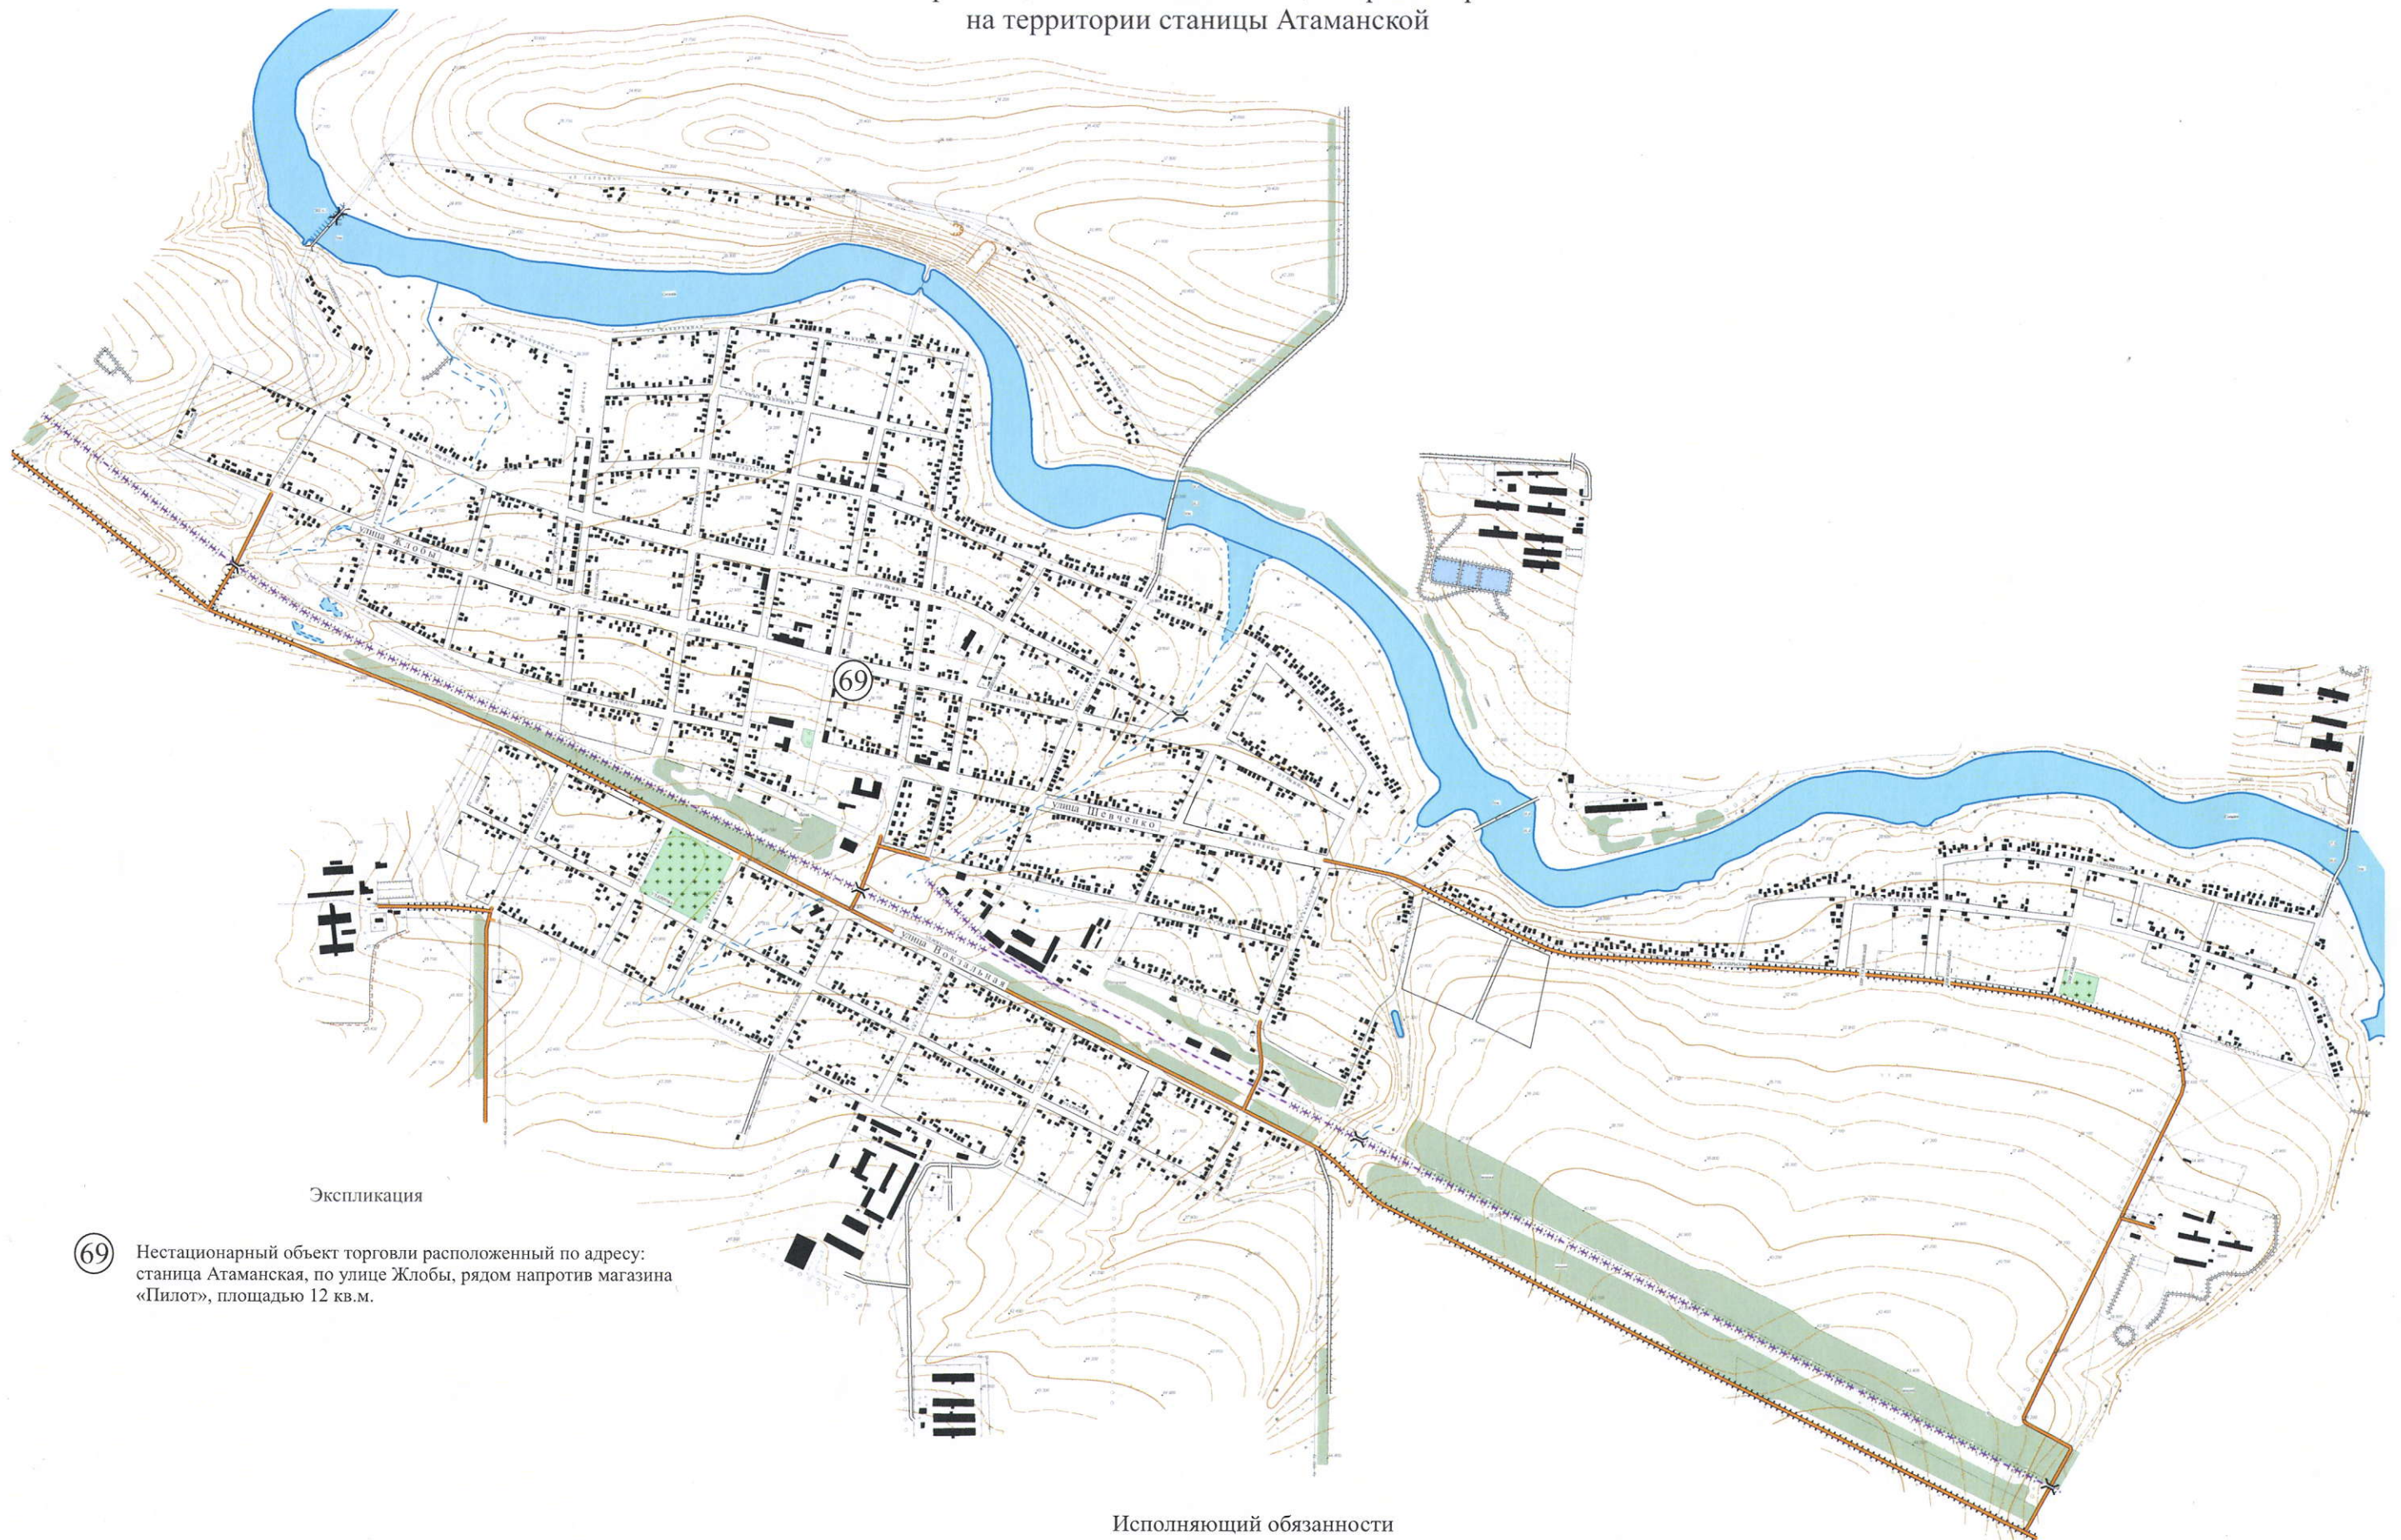


Экспликация

- 69 Нестационарный объект торговли расположенный по адресу:
станция Атаманская, по улице Жлобы, рядом напротив магазина
«Пилот», площадью 12 кв.м.

Исполняющий обязанности
начальника управления архитектуры
и градостроительства администрации
муниципального образования
Павловский район

Д.С. Клименко

Схема размещения объектов нестационарной торговли
на территории станции Веселой

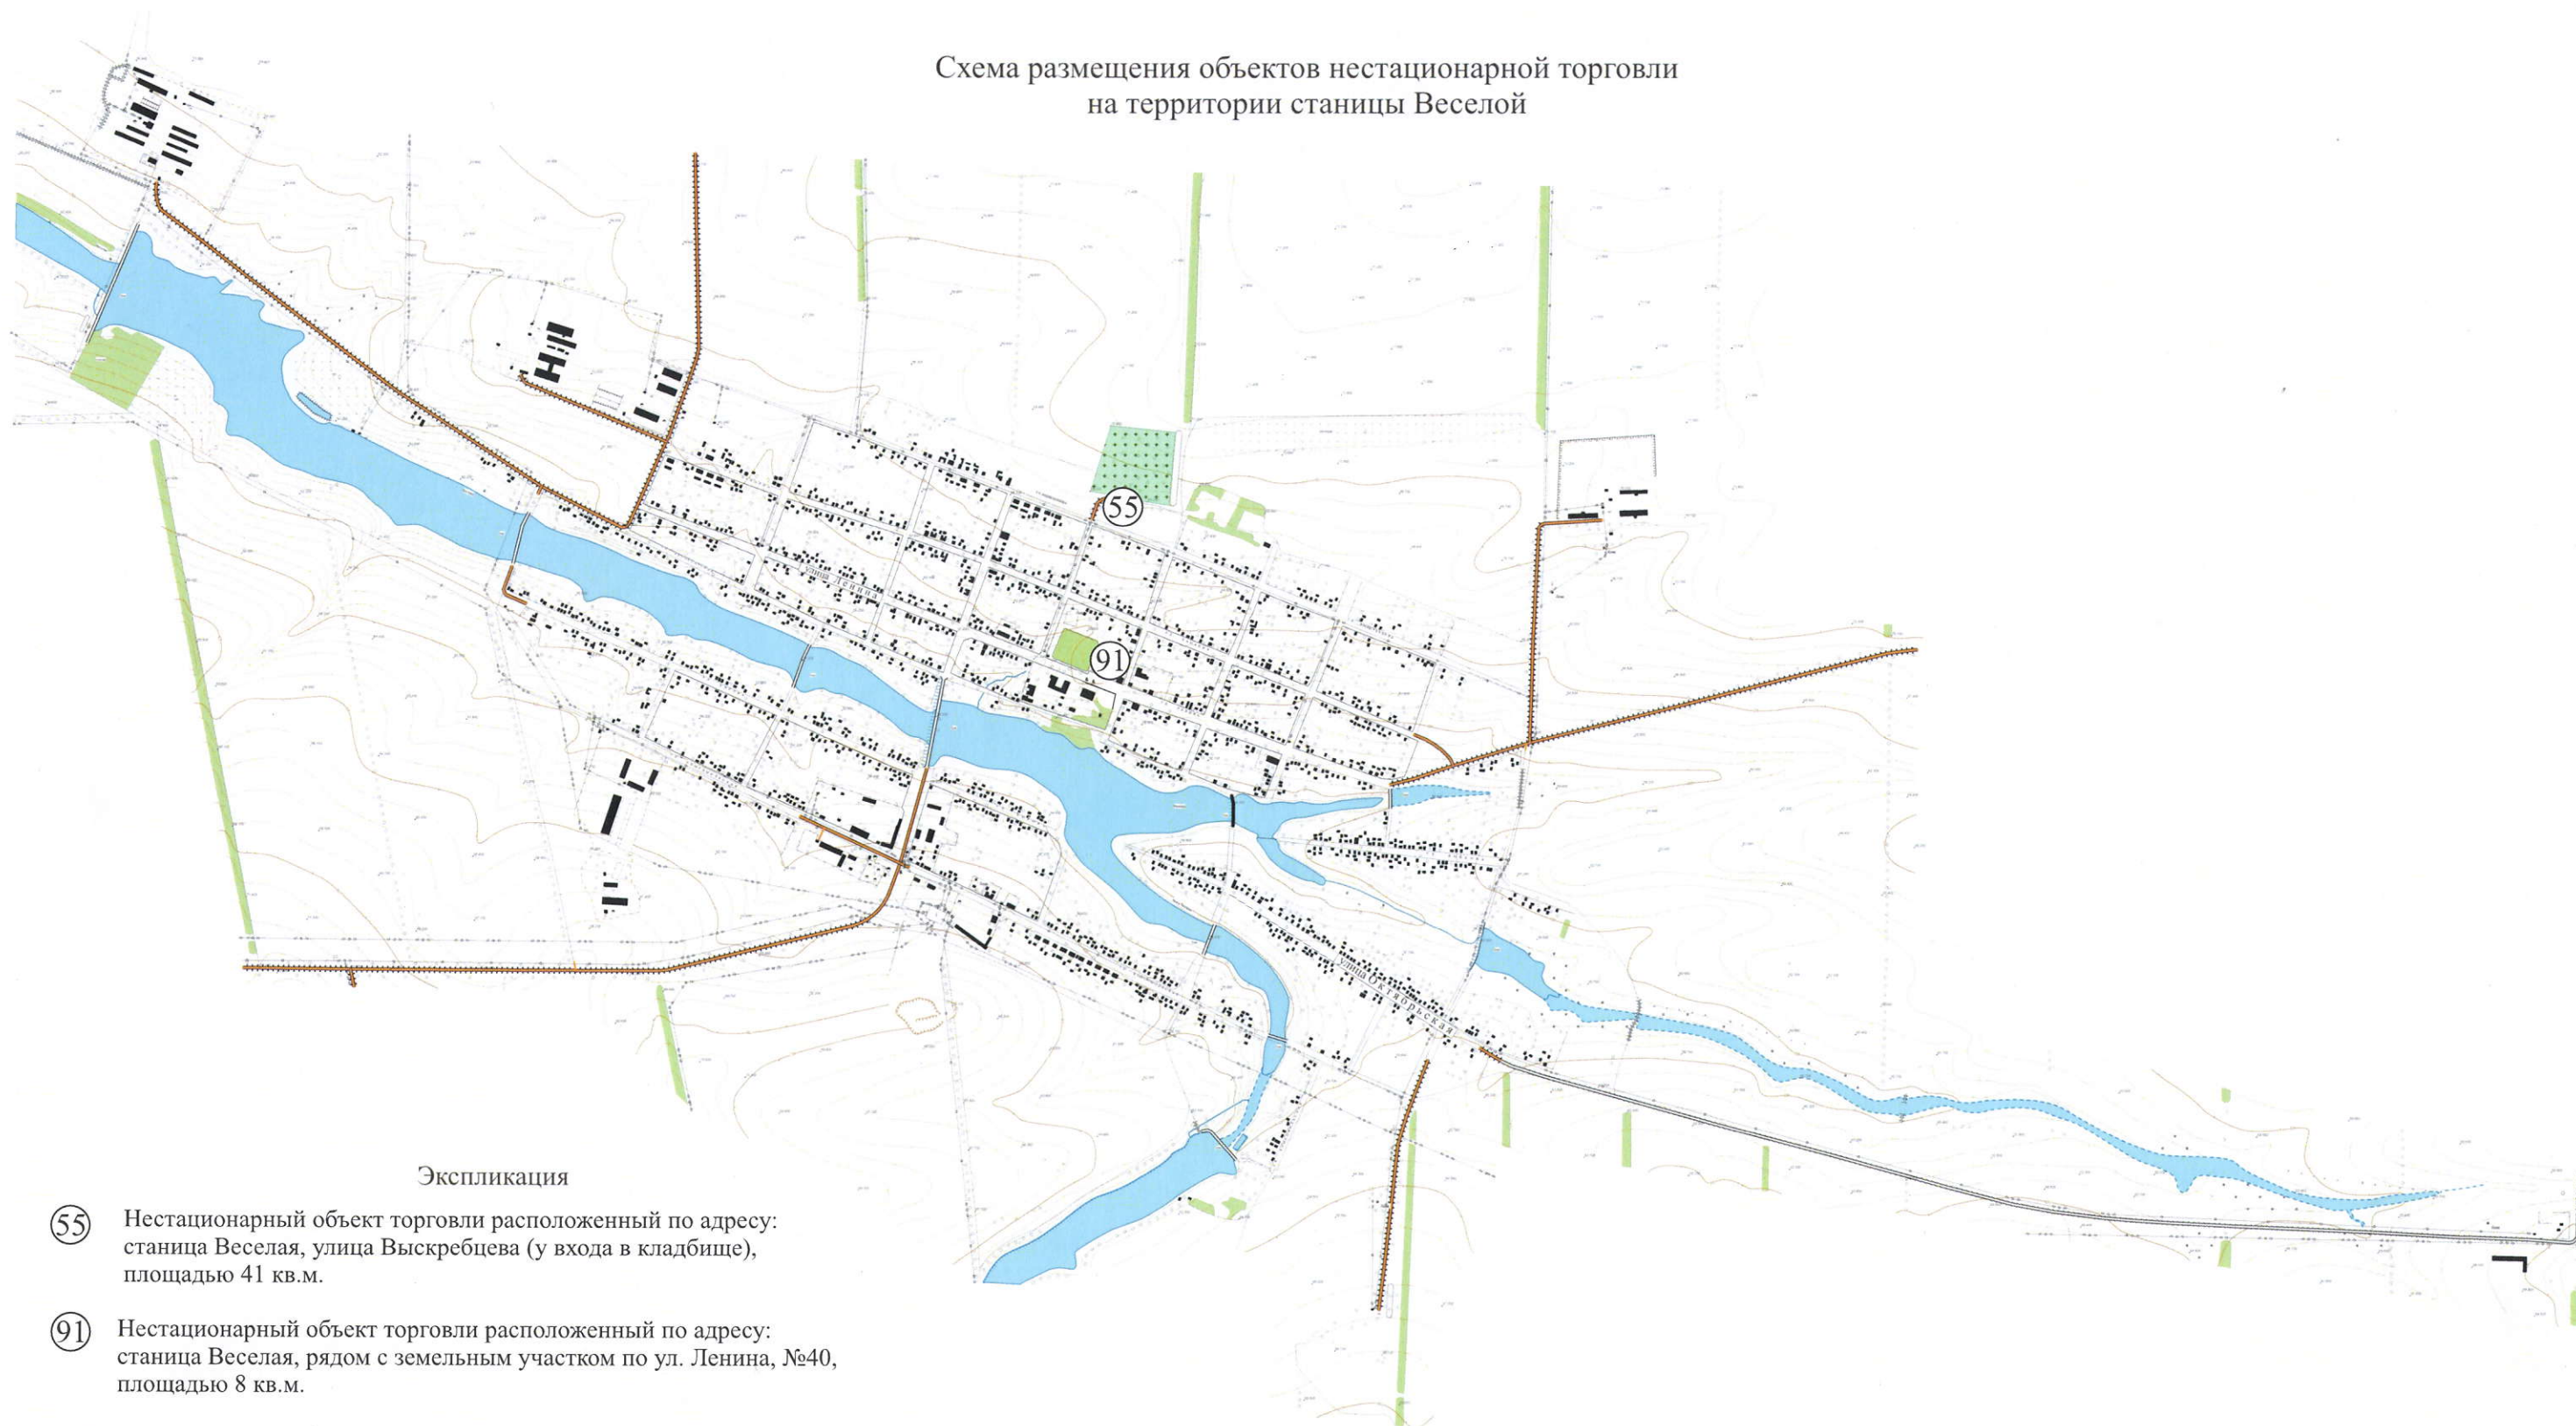


Экспликация

- ⑤⑤ Нестационарный объект торговли расположенный по адресу:
станция Веселая, улица Выскребцева (у входа в кладбище),
площадью 41 кв.м.
- ⑨① Нестационарный объект торговли расположенный по адресу:
станция Веселая, рядом с земельным участком по ул. Ленина, №40,
площадью 8 кв.м.

Исполняющий обязанности
начальника управления архитектуры
и градостроительства администрации
муниципального образования
Павловский район

Д.С. Клименко

Схема размещения объектов нестационарной торговли на территории станицы Новолеушковской

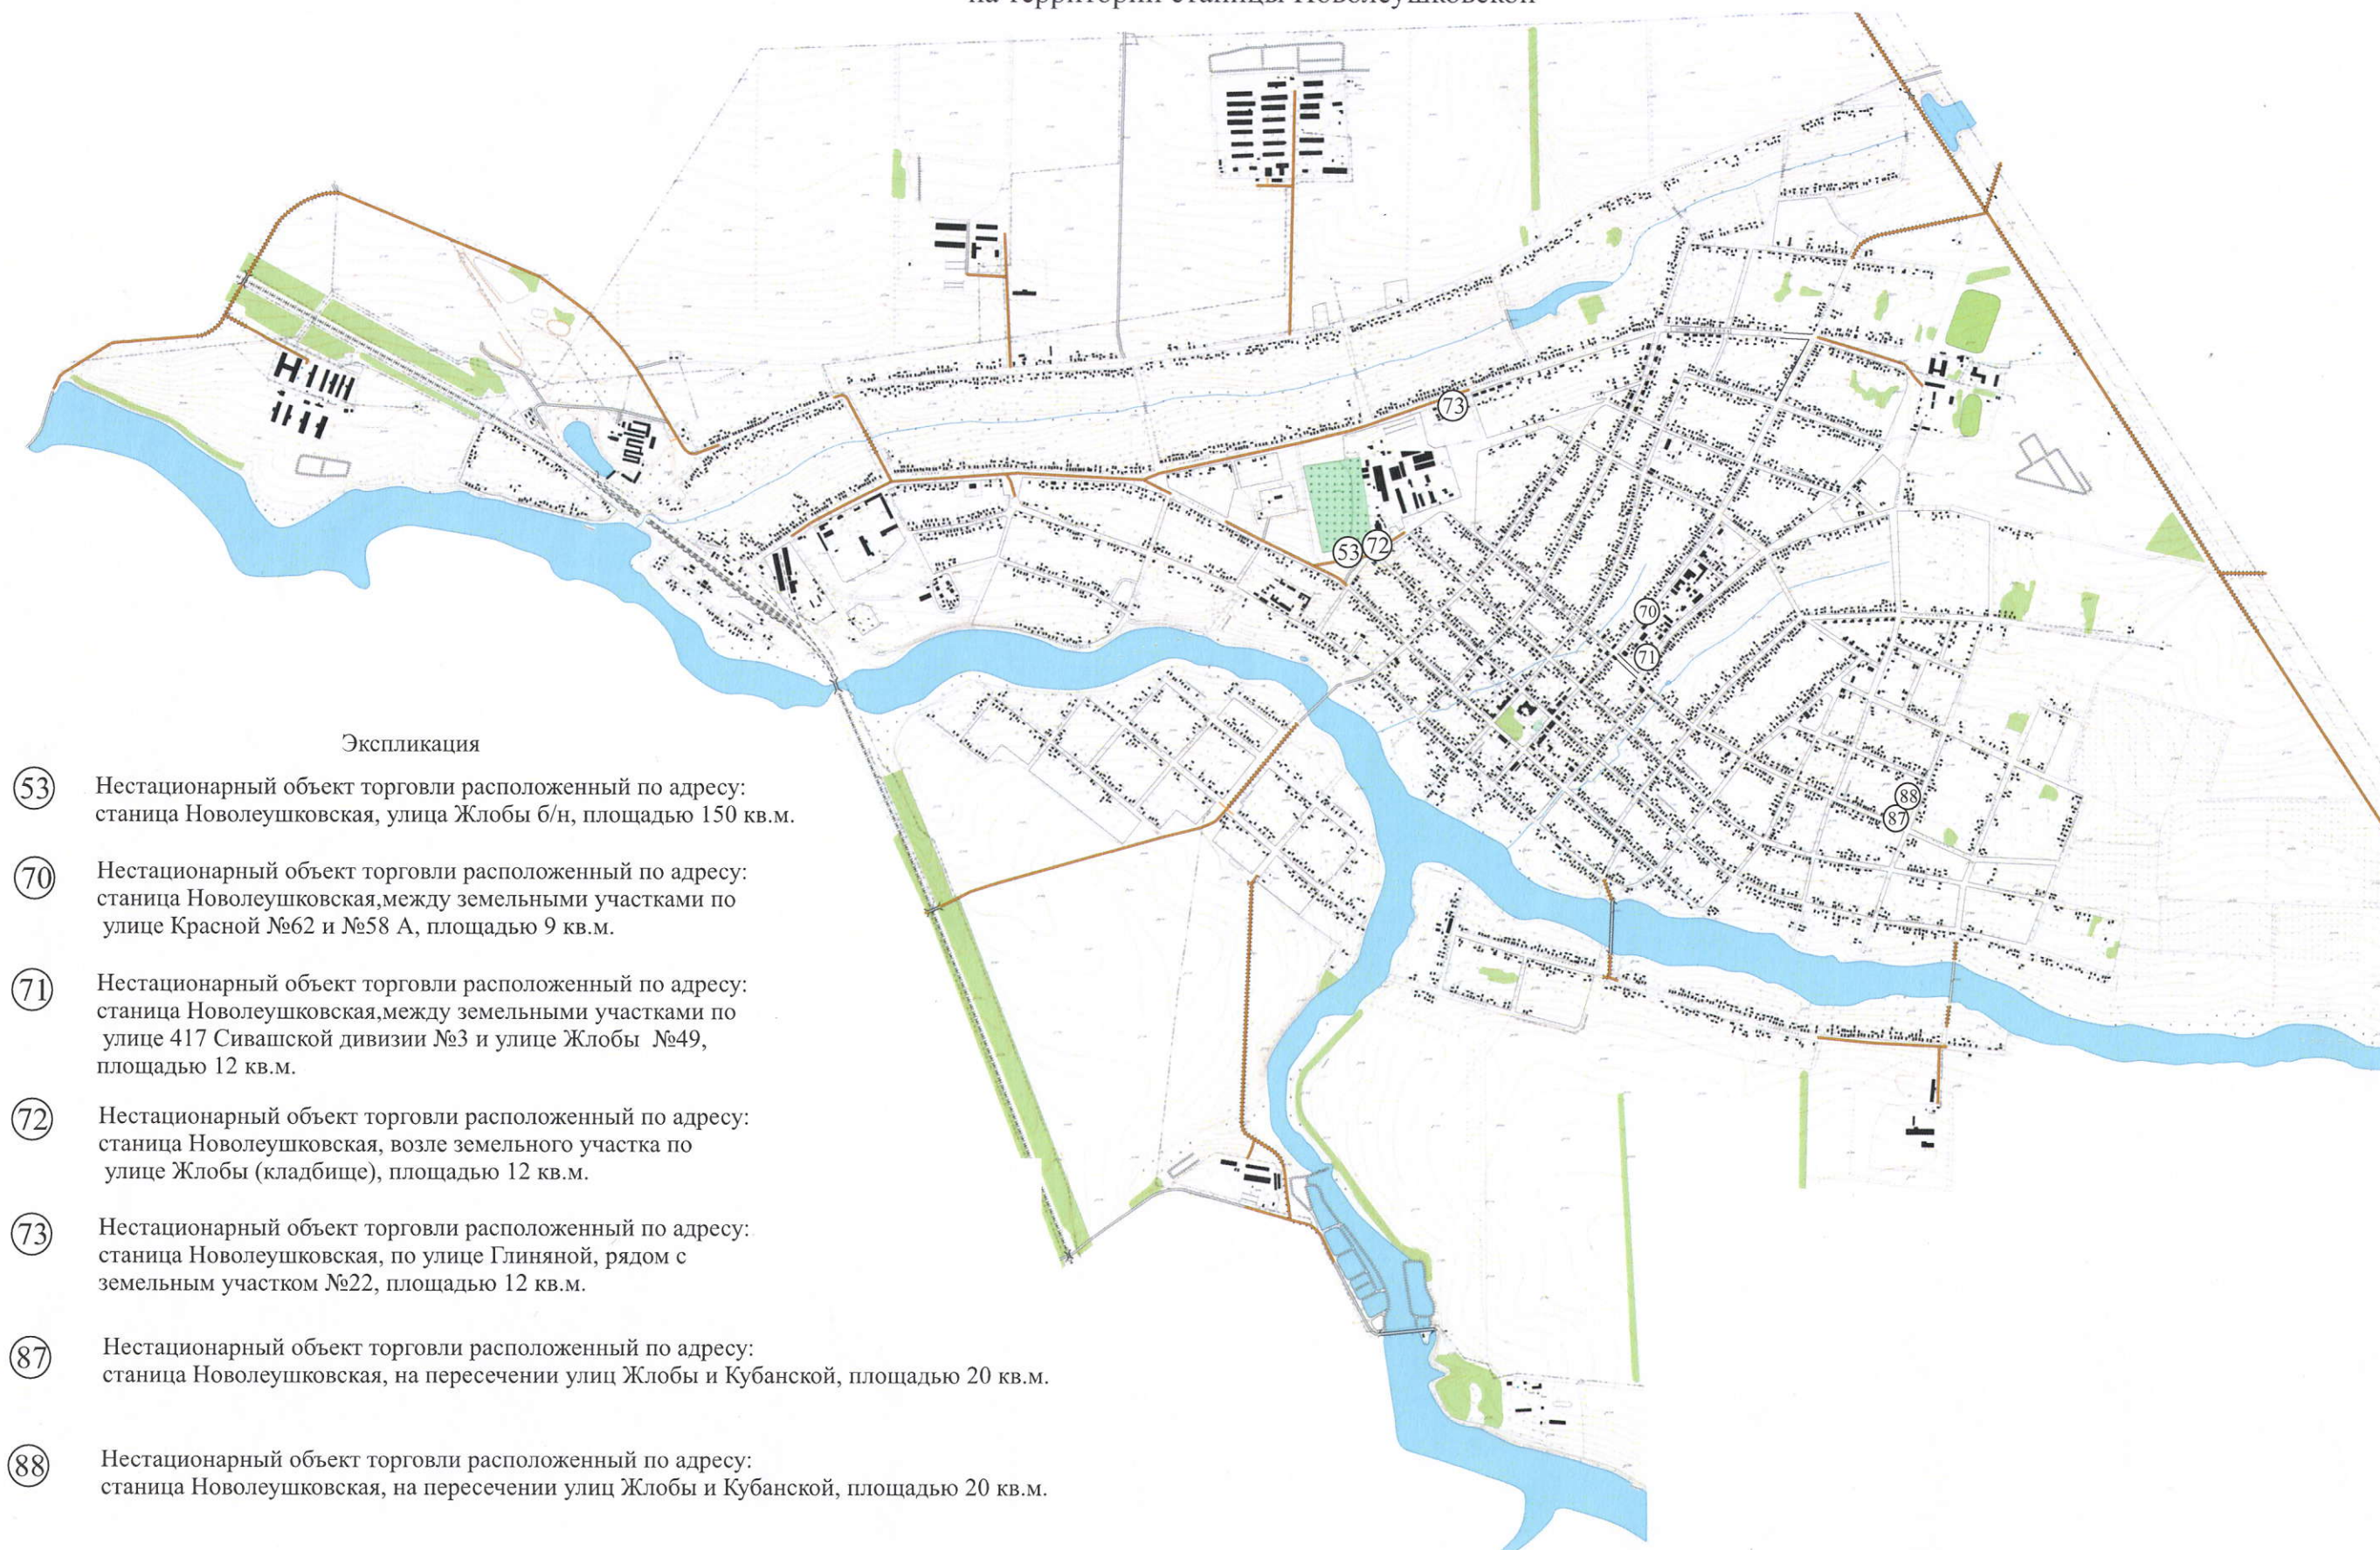

Экспликация

- ⑤3 Нестационарный объект торговли расположенный по адресу:
станция Новолеушковская, улица Жлобы б/н, площадью 150 кв.м.
- ⑦0 Нестационарный объект торговли расположенный по адресу:
станция Новолеушковская, между земельными участками по
улице Красной №62 и №58 А, площадью 9 кв.м.
- ⑦1 Нестационарный объект торговли расположенный по адресу:
станция Новолеушковская, между земельными участками по
улице 417 Сивашской дивизии №3 и улице Жлобы №49,
площадью 12 кв.м.
- ⑦2 Нестационарный объект торговли расположенный по адресу:
станция Новолеушковская, возле земельного участка по
улице Жлобы (кладбище), площадью 12 кв.м.
- ⑦3 Нестационарный объект торговли расположенный по адресу:
станция Новолеушковская, по улице Глиняной, рядом с
земельным участком №22, площадью 12 кв.м.
- ⑧7 Нестационарный объект торговли расположенный по адресу:
станция Новолеушковская, на пересечении улиц Жлобы и Кубанской, площадью 20 кв.м.
- ⑧8 Нестационарный объект торговли расположенный по адресу:
станция Новолеушковская, на пересечении улиц Жлобы и Кубанской, площадью 20 кв.м.

Исполняющий обязанности
начальника управления архитектуры
и градостроительства администрации
муниципального образования
Павловский район

Д.С. Клименко