

Утверждена

(наименование документа об утверждении, включая наименования органов государственной власти или

органов местного самоуправления, принявших решение об утверждении схемы или

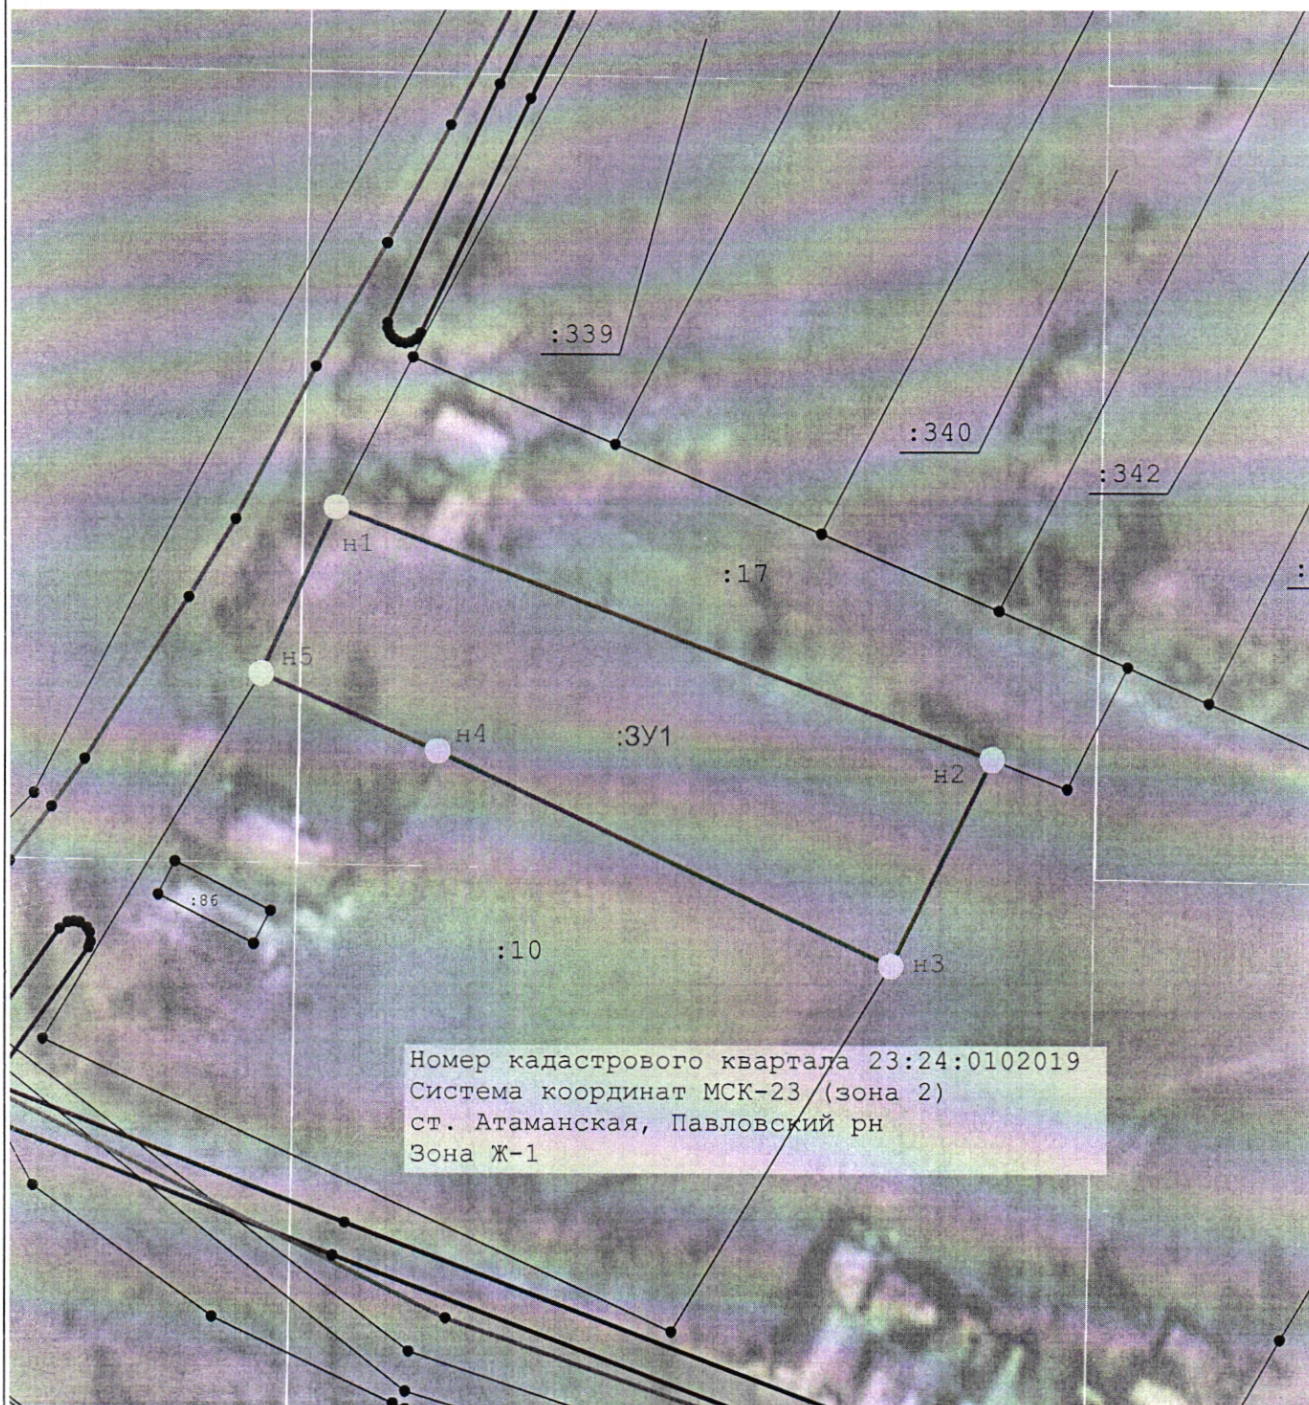
подписавших соглашение о перераспределении земельных участков)

от

№

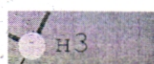
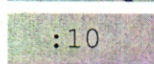
Схема расположения земельного участка или земельных участков на кадастровом плане территории

Площадь земельного участка 2 500 м ²		
(указывается проектная площадь образуемого земельного участка, вычисленная с использованием технологических и программных средств, в том числе размещенных на официальном сайте федерального органа исполнительной власти, уполномоченного Правительством Российской Федерации на осуществление государственного кадастрового учета, государственной регистрации прав, ведение Единого государственного реестра недвижимости и предоставление сведений, содержащихся в Едином государственном реестре недвижимости, в информационно-телекоммуникационной сети "Интернет" (далее - официальный сайт), с округлением до 1 квадратного метра. Указанное значение площади земельного участка может быть уточнено при проведении кадастровых работ не более чем на десять процентов)		
Обозначение характерных точек границ	Координаты, м	
	(указываются в случае подготовки схемы расположения земельного участка с использованием технологических и программных средств, в том числе размещенных на официальном сайте. Значения координат, полученные с использованием указанных технологических и программных средств, указываются с округлением до 0,01 метра)	
	X	Y
1	2	3
н1	606 172,66	2 194 383,12
н2	606 139,40	2 194 470,34
н3	606 112,25	2 194 456,92
н4	606 140,41	2 194 396,55
н5	606 150,57	2 194 373,18
н1	606 172,66	2 194 383,12



Масштаб 1:1 000

Условные обозначения:

-  - Характерная точка образуемого земельного участка
-  - Граница образуемого земельного участка
-  - Обозначение учтенных земельных участков
-  - Границы учтенных земельных участков
-  - Граница кадастрового квартала
-  - Охранная зона ВЛ-0,4



23:24:0102008

23:24:0102019

23:24:0102020