




Карта размещения проектируемой рекламной конструкции № 38
на территории станции Павловской по улице Промышленной, 10

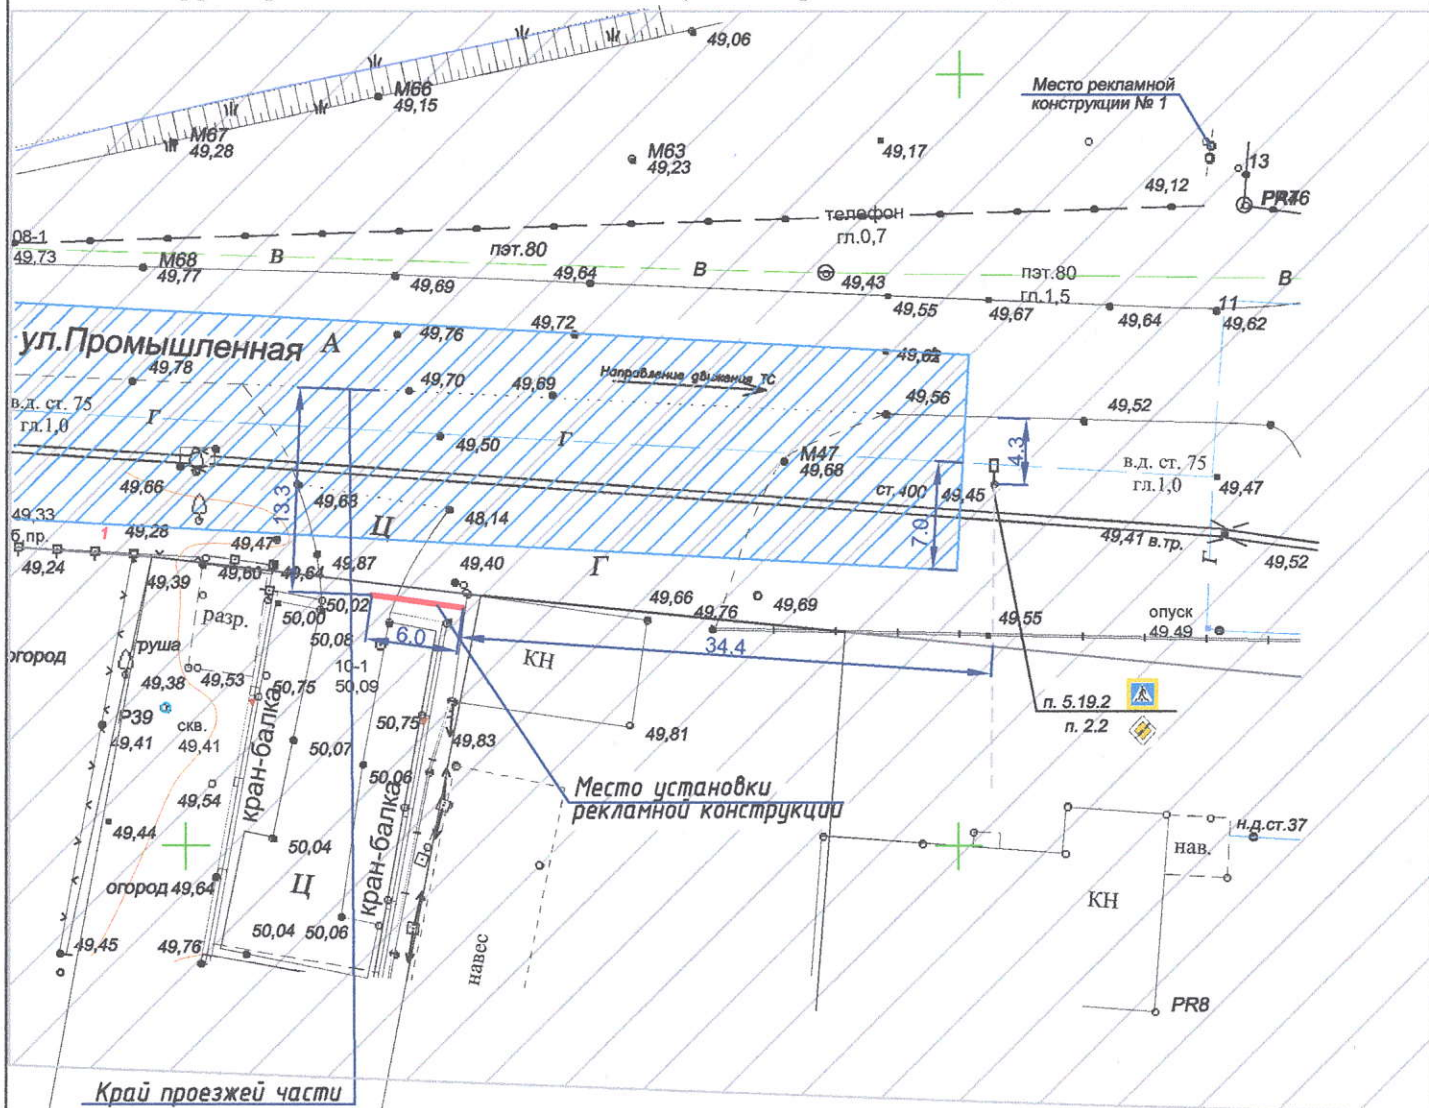

УСЛОВНЫЕ ОБОЗНАЧЕНИЯ:

- | | |
|--|--|
| — Место установки рекламной конструкции | Г Газопровод высокого давления |
| В Водопровод | / / Граница шумовой зоны железной дороги |
| ← □ → Электролиния ВЛ 0,4 кВ | |

Начальник управления архитектуры и
градостроительства администрации
муниципального образования
Павловский район

Т.А. Черемискина