


Схема размещения спортивных и детских площадок на территории
Старолеушковского сельского поселения Павловского района

ПРИЛОЖЕНИЕ
к постановлению администрации
Старолеушковского сельского
поселения Павловского района
от _____ № _____

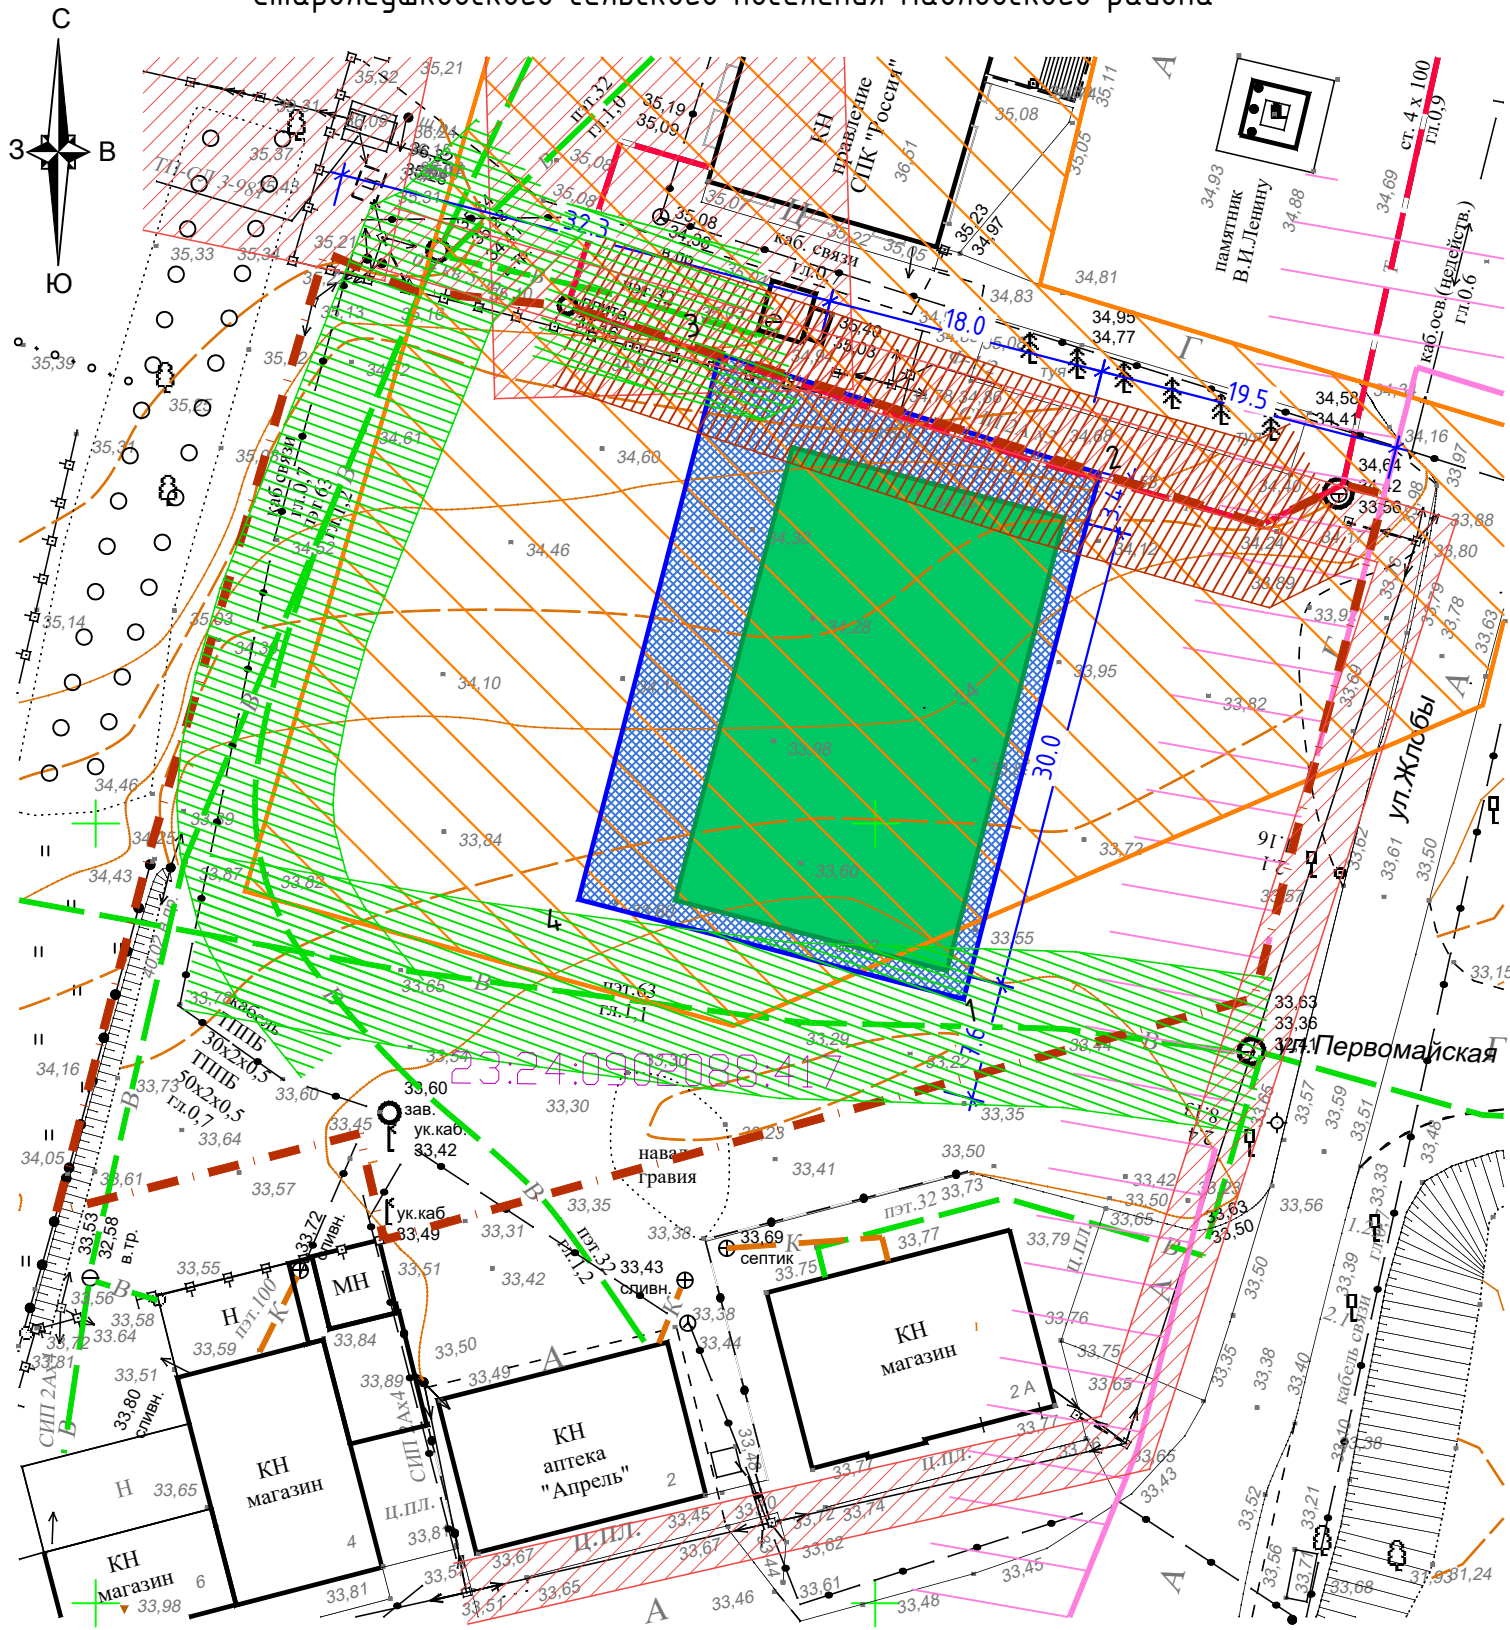

УСЛОВНЫЕ ОБОЗНАЧЕНИЯ:

- граница земельного участка с КН 23:24:0902088:417
- территория для размещения комплексной спортивно-игровой площадки
- здания, строения, сооружения (сущ.)
- комплексная спортивно-игровая площадка
- ВЛ 0,4 кВ (сущ.)
- водопровод (сущ.)
- кабель связи (сущ.)
- газопровод (сущ.)
- теплотрасса (сущ.)
- зона регулирования застройки и хозяйственной деятельности объектов культурного наследия
- охранный зона воздушной линии электропередачи ВЛ-10 кВ СЛ-З от ПС 35/10 кВ "Старолеушковская", трансформаторной подстанции "КТП-СЛЗ-981", ВЛ-0,4 кВ
- территории, в границах которых введены требования к архитектурно - градостроительному облику объектов капитального строительства
- охранный зона теплотрассы
- охранный зона водопровода

Площадь территории для размещения комплексной спортивно-игровой площадки составляет 905 кв.м.

Исполняющий обязанности главы
Старолеушковского сельского поселения
Павловского района

Р.Ю. Темная

						99-07-26-ПЗУ		
						Заказчик: Администрация Старолеушковского сельского поселения Адрес: Краснодарский край, Павловский район, станция Старолеушковская, улица Жлобы, 20		
Изм.	Колуч.	Лист	№ док.	Подп.	Дата	Комплексная спортивно-игровая площадка	Стадия	Лист
Разраб.	Жидок				07.2026		П	1
Директор	Чувилова				07.2026	Схема границ на размещение объектов на землях или земельных участках, без предоставления земельных участков и установления сервитутов М 1:500	000 "Павловский АГЦ"	