

Утверждена

(наименование документа об утверждении, включая

наименования органов государственной власти или

органов местного самоуправления, принявших
решение об утверждении схемы или подписавших
соглашение о перераспределении земельных участков)


от _____ № _____

Схема расположения земельного участка или земельных участков на кадастровом плане территории

Условный номер земельного участка _____		
(указывается в случае, если предусматривается образование двух и более земельных участков)		
Площадь земельного участка 23390 м ² (указывается проектная площадь образуемого земельного участка, вычисленная с использованием технологических и программных средств, в том числе размещенных на официальном сайте федерального органа исполнительной власти, уполномоченного Правительством Российской Федерации на осуществление государственного кадастрового учета, государственной регистрации прав, ведение Единого государственного реестра недвижимости и предоставление сведений, содержащихся в Едином государственном реестре недвижимости, в информационно-телекоммуникационной сети "Интернет" (далее - официальный сайт), с округлением до 1 квадратного метра. Указанное значение площади земельного участка может быть уточнено при проведении кадастровых работ не более чем на десять процентов)		
Обозначение характерных точек границ	Координаты, м (указываются в случае подготовки схемы расположения земельного участка с использованием технологических и программных средств, в том числе размещенных на официальном сайте. Значения координат, полученные с использованием указанных технологических и программных средств, указываются с округлением до 0,01 метра)	
	X	Y
1	2	3
(1)		
1	587900,73	2201426,38
2	587922,62	2201506,30
3	587983,50	2201561,21
4	588026,86	2201579,39
5	588104,00	2201618,09
6	588246,88	2201640,48
7	588341,16	2201662,44
8	588353,05	2201672,02
9	588334,60	2201671,46
10	588289,26	2201661,39
11	588263,51	2201652,43
12	588245,60	2201651,31
13	588227,69	2201656,35
14	588210,90	2201665,30
15	588199,70	2201667,54
16	588176,19	2201661,39
17	588115,74	2201635,64
18	588048,01	2201607,09
19	587971,88	2201573,50
20	587937,18	2201552,79
21	587917,03	2201533,20
22	587895,20	2201502,42
23	587888,48	2201478,35
1	587900,73	2201426,38
(2)		
24	587764,66	2201819,99
25	587785,45	2201850,06
26	587814,56	2201901,66

1	2	3
27	587840,22	2201948,44
28	587858,19	2201978,88
29	587869,69	2201992,63
30	587880,14	2202001,57
31	587891,78	2202008,65
32	587905,66	2202013,42
33	587914,65	2202015,76
34	587936,00	2202018,10
35	587954,77	2202016,80
36	587979,56	2202011,88
37	588003,56	2202003,62
38	588022,16	2201994,36
39	588045,00	2201978,91
40	588057,88	2201969,59
41	588062,89	2202032,32
42	588058,96	2202032,20
43	587761,11	2202001,72
44	587773,69	2201903,96
24	587764,66	2201819,99

Основной лист

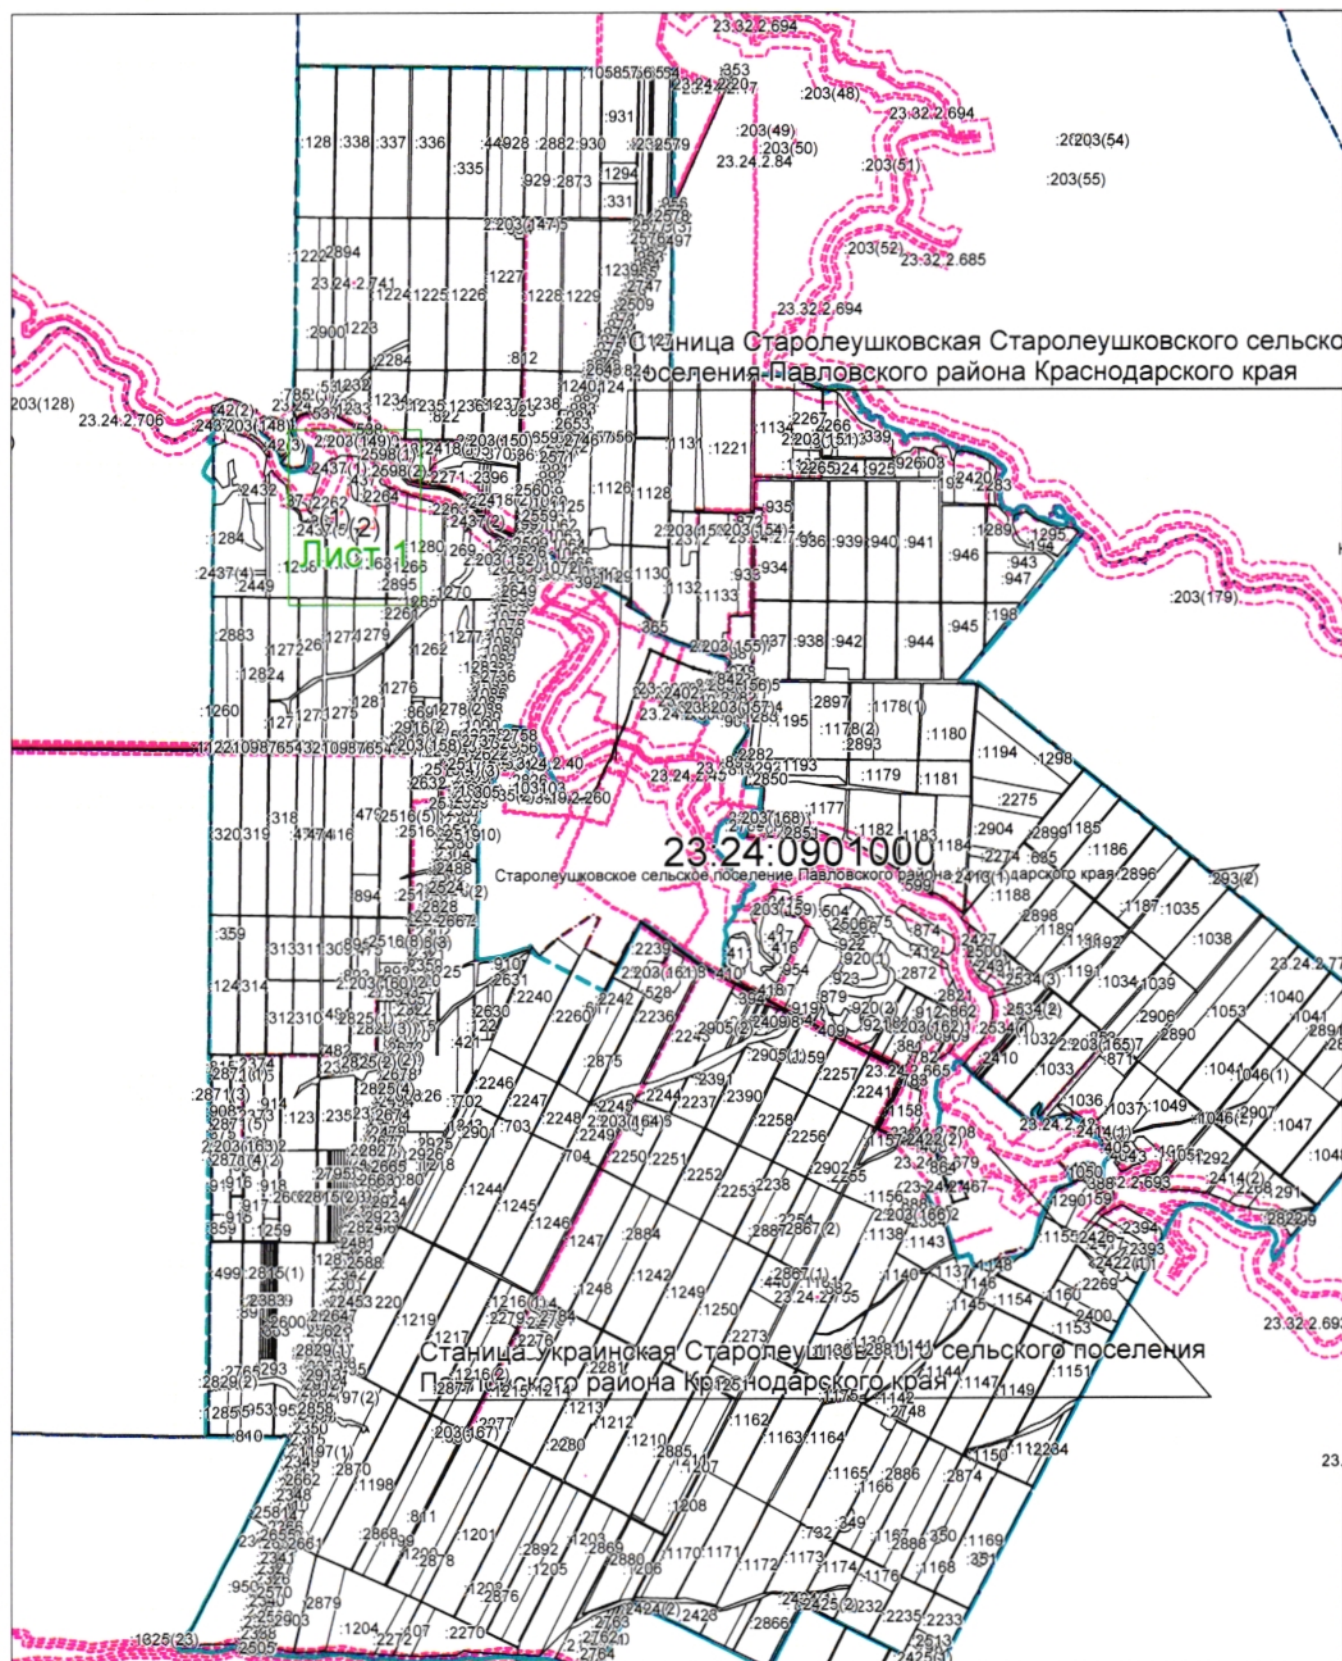

Система координат: МСК 23, зона 2

Масштаб 1:100000

Условные обозначения:




— область выносного листа,

23

— номер выносного листа.

Остальные обозначения приведены на отдельной странице в конце раздела.

Выносной лист №1

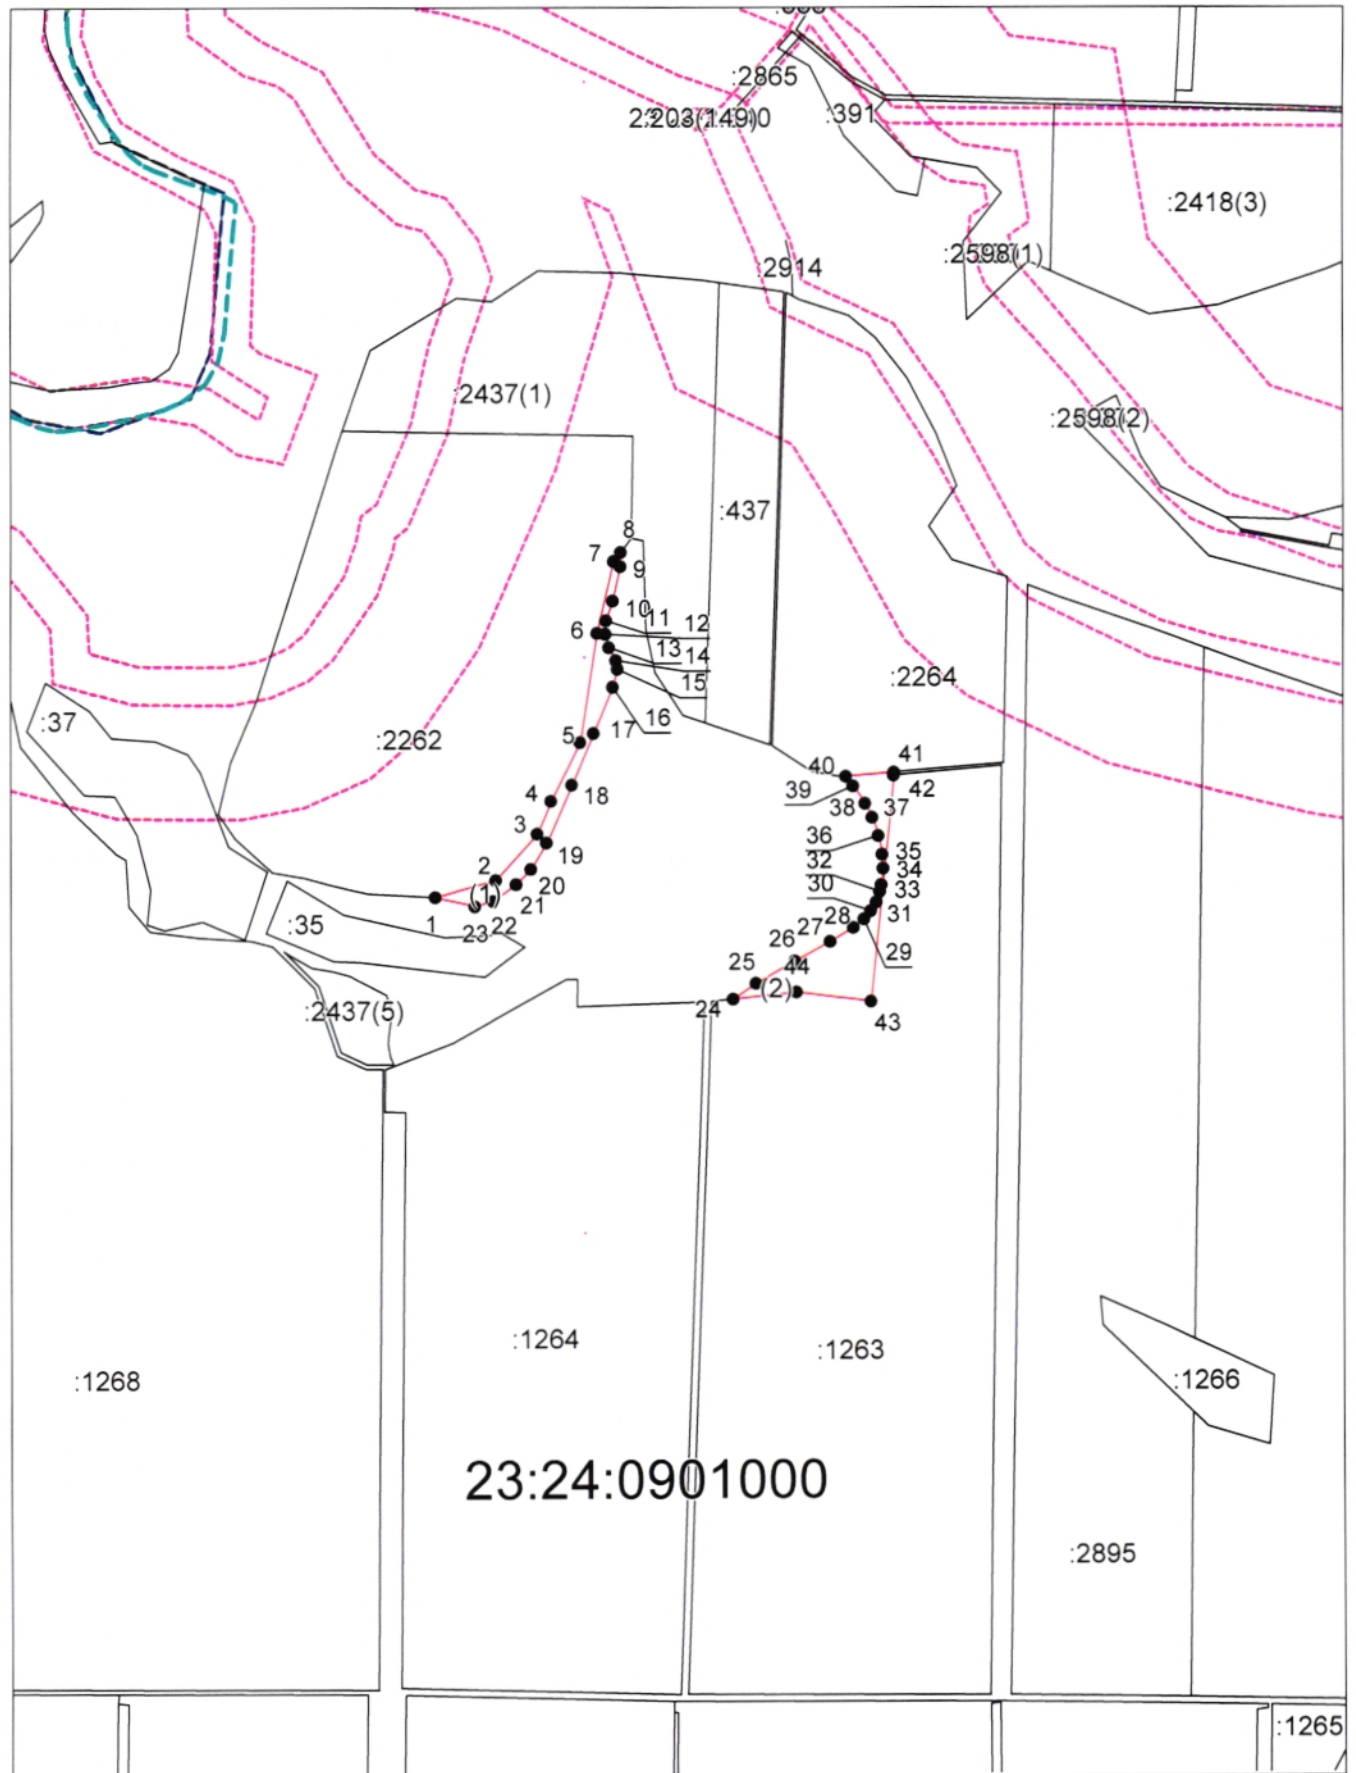

Система координат: МСК 23, зона 2

Масштаб 1:10000

Условные обозначения приведены на отдельной странице в конце раздела.

Условные обозначения:

	– граница образуемого земельного участка,
	– граница учтенного земельного участка,
	– граница кадастрового квартала,
	– характерная точка границы земельного участка.
	– граница зоны с особыми условиями использования территорий,
	– граница муниципального образования,
	– граница населенного пункта,
:1263	– кадастровые номера земельных участков,
23:24:0901000	– номер кадастрового квартала.