

(наименование документа об утверждении, включая наименования органов государственной власти или органов местного самоуправления, принявших решение об утверждении схемы или подписавших соглашение о перераспределении земельных участков)

от _____ № _____

Схема расположения земельного участка или земельных участков на кадастровом плане территории

Система координат: МСК-23 зона 2

Условный номер земельного участка _____

(указывается в случае, если предусматривается образование двух и более земельных участков)


Площадь земельного участка _____

729

м²

(указывается проектная площадь образуемого земельного участка, вычисленная с использованием технологических и программных средств, в том числе размещенных на официальном сайте федерального органа исполнительной власти, уполномоченного Правительством Российской Федерации на осуществление государственного кадастрового учета, государственной регистрации прав, ведение Единого государственного реестра недвижимости и предоставление сведений, содержащихся в Едином государственном реестре недвижимости, в информационно-телекоммуникационной сети "Интернет" (далее - официальный сайт), с округлением до 1 квадратного метра. Указанное значение площади земельного участка может быть уточнено при проведении кадастровых работ не более чем на десять процентов)

Обозначение характерных точек границ	Координаты		Обозначение характерных точек границ	Координаты	
	X	Y		X	Y
н1	606 227,45	2 196 256,97	н4	606 210,00	2 196 252,19
н2	606 223,88	2 196 297,85	н1	606 227,45	2 196 256,97
н3	606 207,73	2 196 297,10			

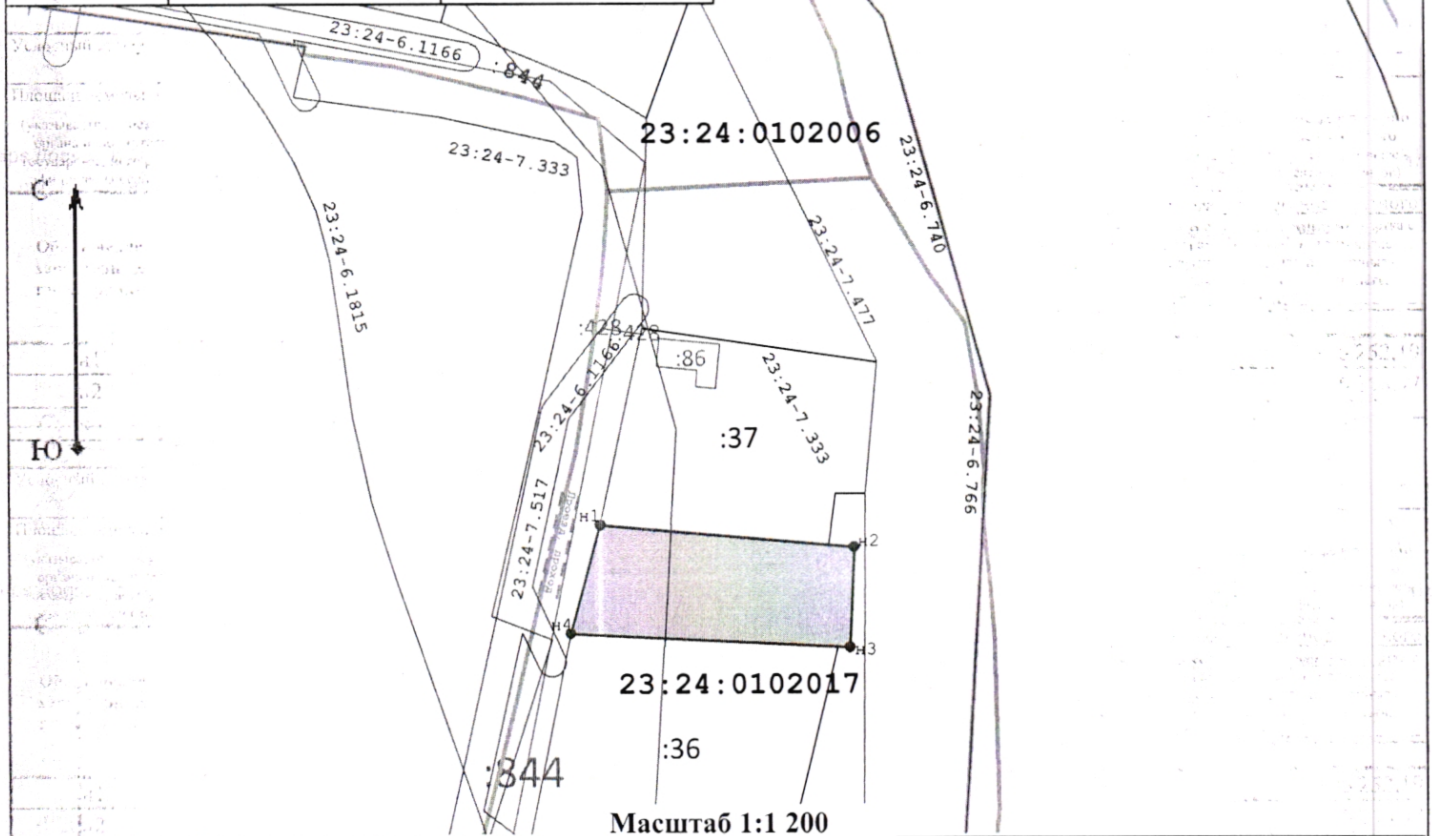

Масштаб 1:1 200

Условные обозначения:

- часть границы, сведения ЕГРН о которой позволяют однозначно определить ее положение на местности
- Проезд проход
- Объект капитального строительства
- Кадастровый номер объекта капитального строительства :57
- Береговая линия
- Зона с особыми условиями использования территории
- часть границы, местоположение которой определено при выполнении кадастровых работ
- Граница кадастрового квартала
- Характерная точка границы земельного участка, сведения о которой отсутствуют в ЕГРН, местоположение которой определено при кадастровых работах (новая характерная точка)
- Кадастровый номер земельного участка :400
- Обозначение номера кадастрового квартала 23:24:0102006