


Схема размещения объектов нестационарной торговли
на территории поселка Октябрьского

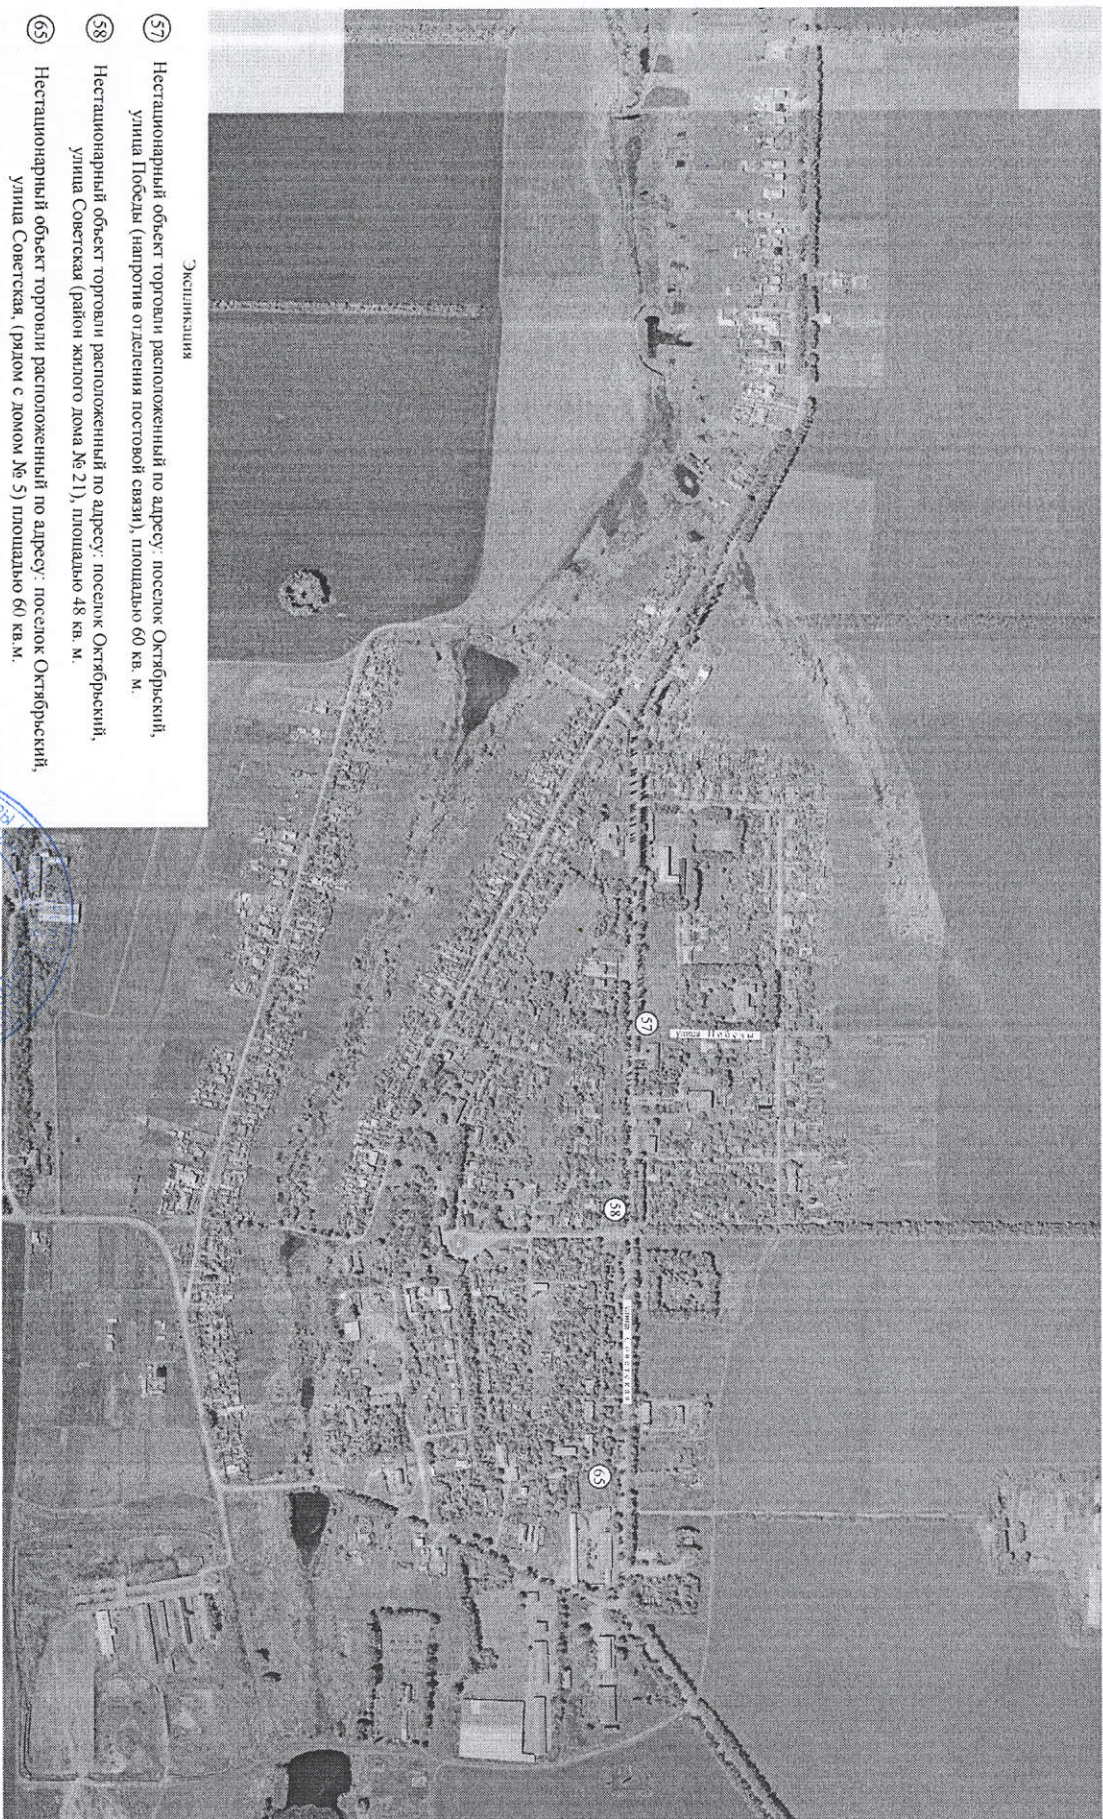

Экспликации

- 57) Нестационарный объект торговли расположенный по адресу: поселок Октябрьский, улица Победы (напротив отделения почтовой связи), площадью 60 кв. м.
- 58) Нестационарный объект торговли расположенный по адресу: поселок Октябрьский, улица Советская (район жилого дома № 21), площадью 48 кв. м.
- 65) Нестационарный объект торговли расположенный по адресу: поселок Октябрьский, улица Советская, (рядом с домом № 5) площадью 60 кв. м.

Начальник управления
архитектуры и градостроительства
администрации муниципального образования
Павловский район

Т.А. Черемискина