



АДМИНИСТРАЦИЯ МУНИЦИПАЛЬНОГО ОБРАЗОВАНИЯ  
ПАВЛОВСКИЙ РАЙОН  
ПОСТАНОВЛЕНИЕ

от 26.10.2021

№ 1962

ст-ца Павловская

**О внесении изменений в постановление администрации  
муниципального образования Павловский район от 18 декабря 2014 года  
№ 2077 "Об утверждении схемы размещения рекламных конструкций  
на земельных участках независимо от форм собственности вдоль феде-  
ральной автомагистрали М-4 "Дон" на территории муниципального  
образования Павловский район"**

В целях соблюдения внешнего архитектурного облика сложившейся застройки, градостроительных норм и правил, требований безопасности при распространении наружной рекламы, руководствуясь статьёй 19 Федерального закона от 13 марта 2006 года № 38-ФЗ "О рекламе", п о с т а н о в л я ю:

1. Внести в постановление администрации муниципального образования Павловский район от 18 декабря 2014 года № 2077 "Об утверждении схемы размещения рекламных конструкций на земельных участках независимо от форм собственности вдоль федеральной автомагистрали М-4 "Дон" на территории муниципального образования Павловский район" (далее – постановление) следующие изменения:

1) в разделе III строку № 19 перечня рекламных конструкций вдоль автомагистрали М-4 "Дон" исключить из таблицы;

2) раздел IV в приложении № 3 "Схема размещения рекламных конструкций вдоль автомагистрали М-4 "Дон" изложить в новой редакции (приложение).

2. Настоящее постановление обнародовать путем размещения на официальном сайте администрации муниципального образования Павловский район в информационно-телекоммуникационной сети "Интернет" ([www.pavl23.ru](http://www.pavl23.ru)) и на информационных стендах, расположенных на территории муниципального образования Павловский район, в специально установленных местах для обнародования.

3. Контроль за выполнением настоящего постановления возложить на заместителя главы муниципального образования Павловский район С.С. Букат.

4. Постановление вступает в силу после дня его официального обнародования.

Исполняющий обязанности  
главы муниципального образования  
Павловский район

Н.А. Дацук



ПРИЛОЖЕНИЕ  
к постановлению администрации  
муниципального образования  
Павловский район  
от 26.10.2021 № 1962

ПРИЛОЖЕНИЕ № 3  
к постановлению администрации  
муниципального образования  
Павловский район  
от 18.12.2014 г. № 2077

**Раздел IV**  
**Схема размещения рекламных конструкций вдоль автомагистрали М-4 "Дон"**  
**(участок дороги км 1184-1205)**




Условные обозначения:

Ⓢ - место размещения рекламной конструкции




Схема размещения рекламных конструкций вдоль автомагистрали М-4 "Дон"  
(участок дороги км 1205+000 - 1216+300).

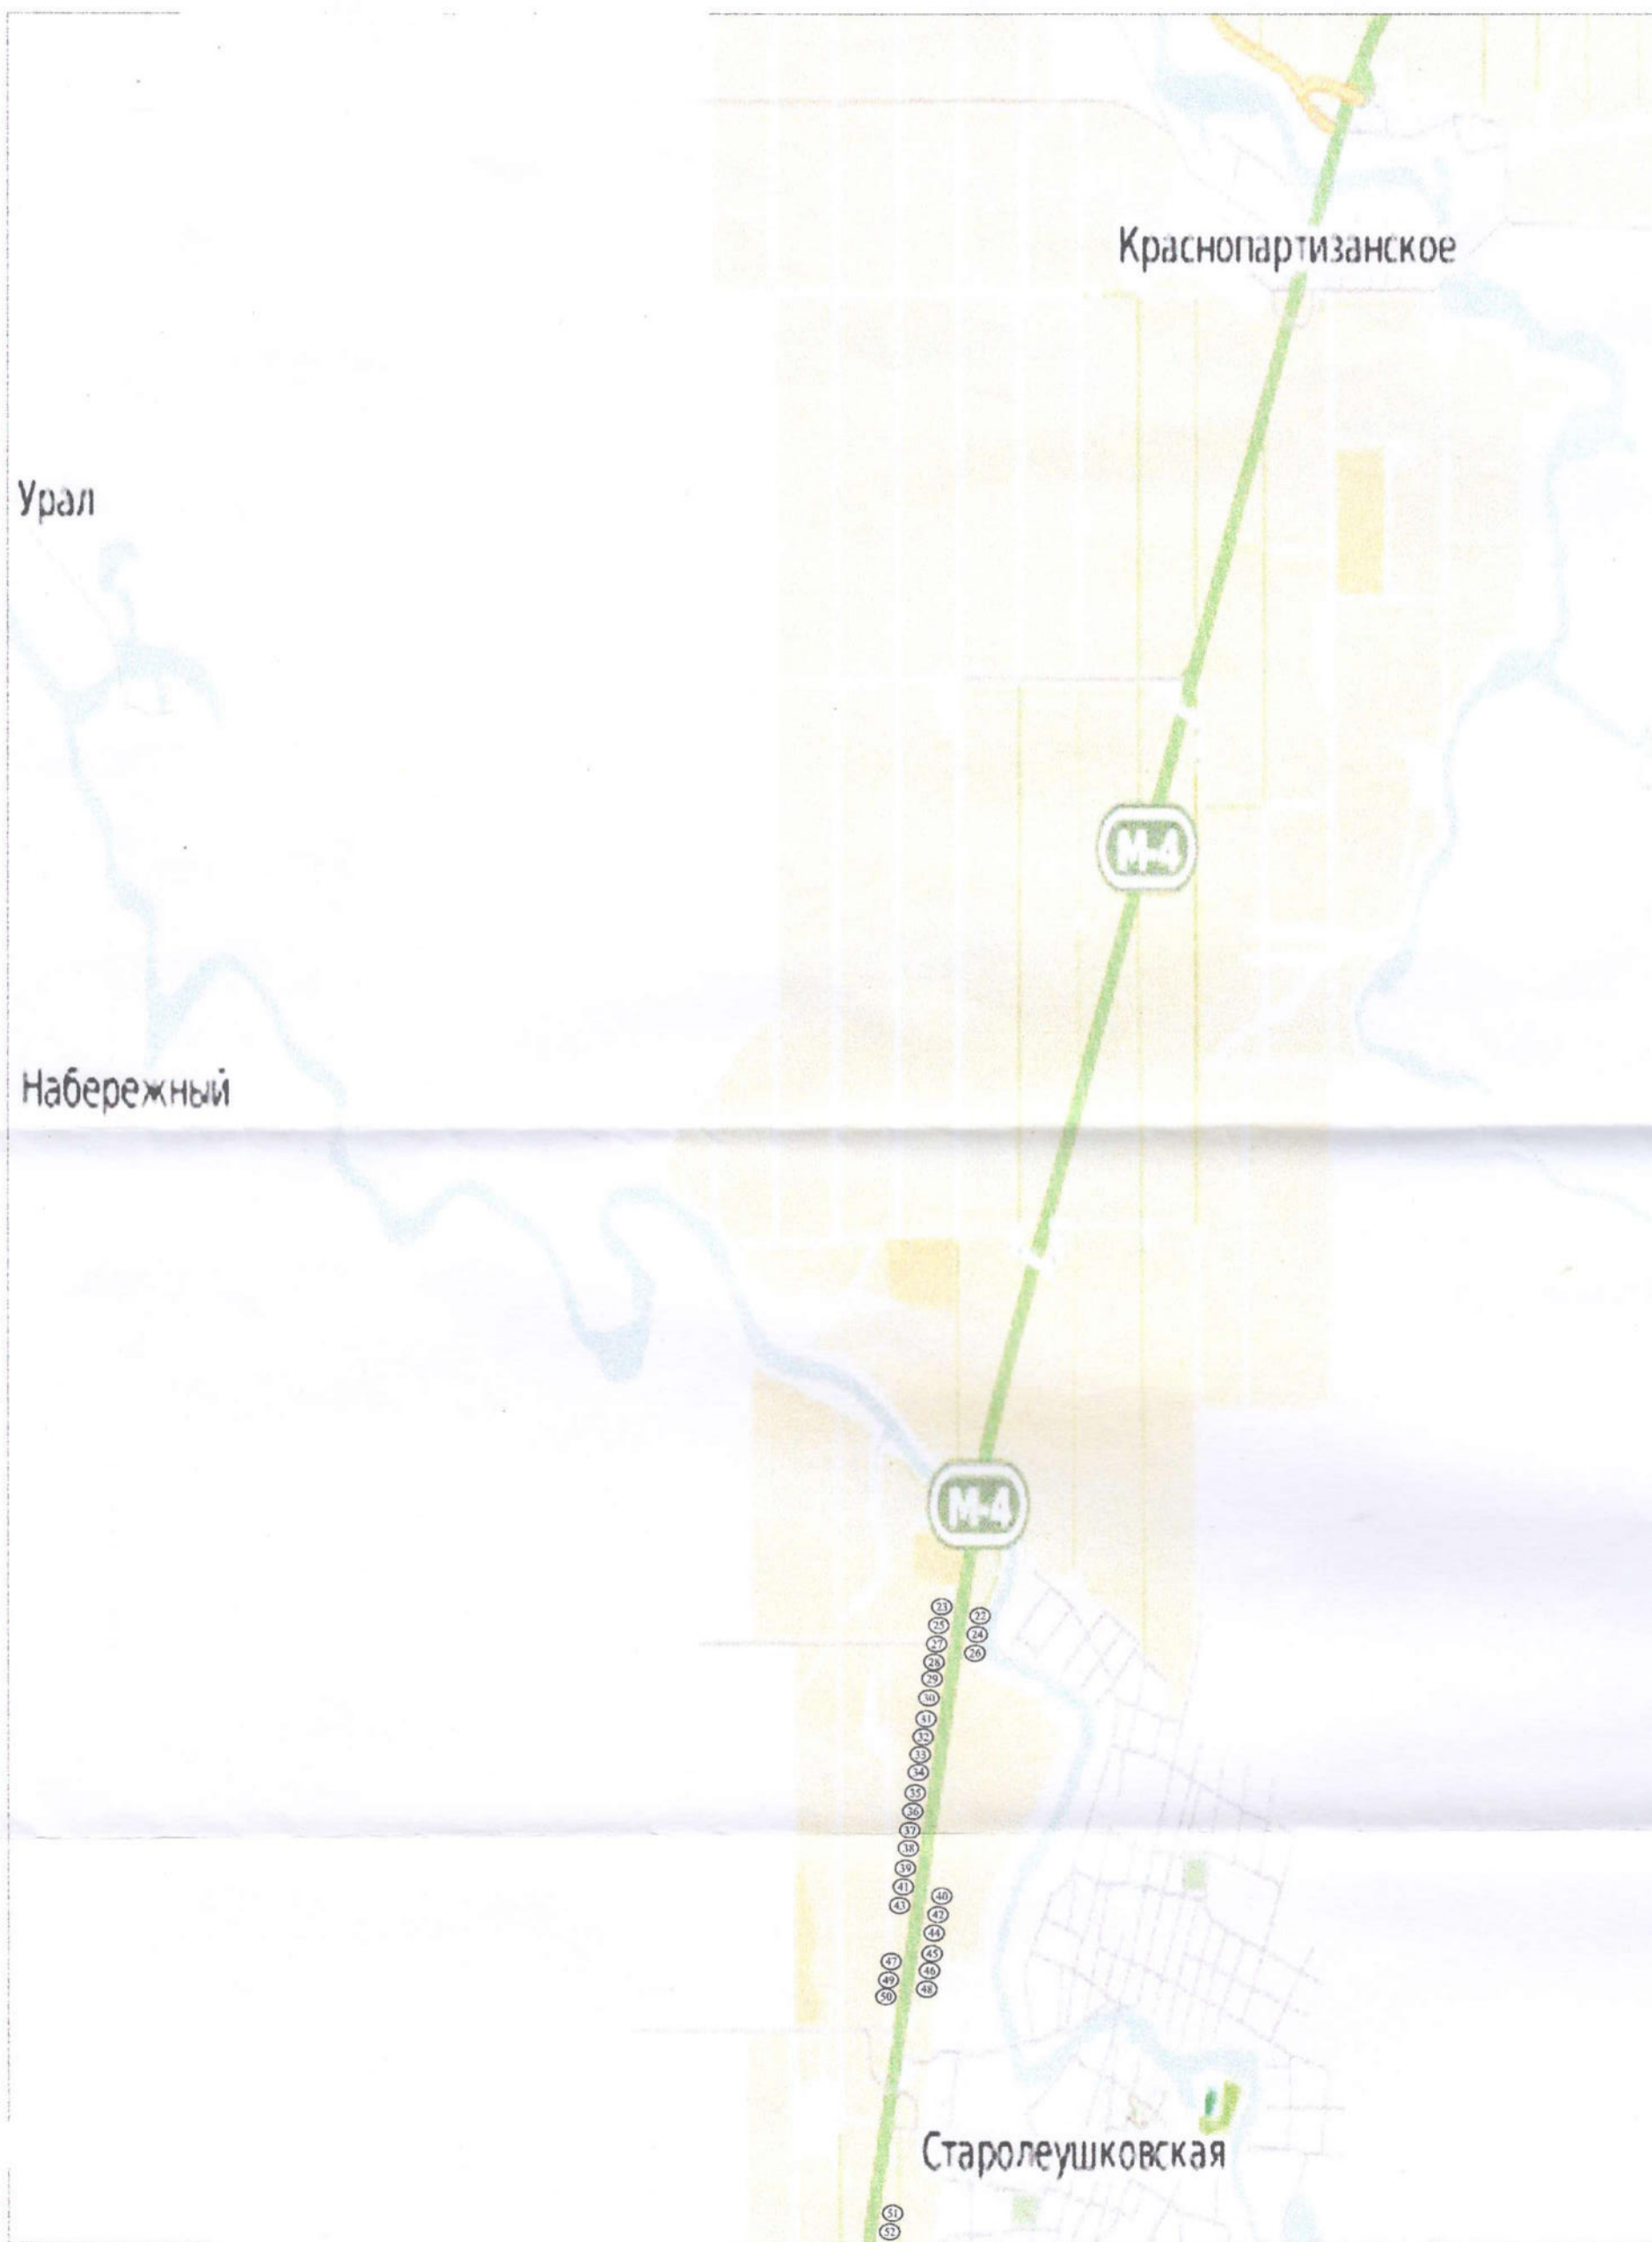

Условные обозначения:

⊙ - место размещения рекламной конструкции

**Схема размещения рекламных конструкций вдоль автомагистрали М-4 "Дон"  
(участок дороги км 1216+000 - 1227+592).**

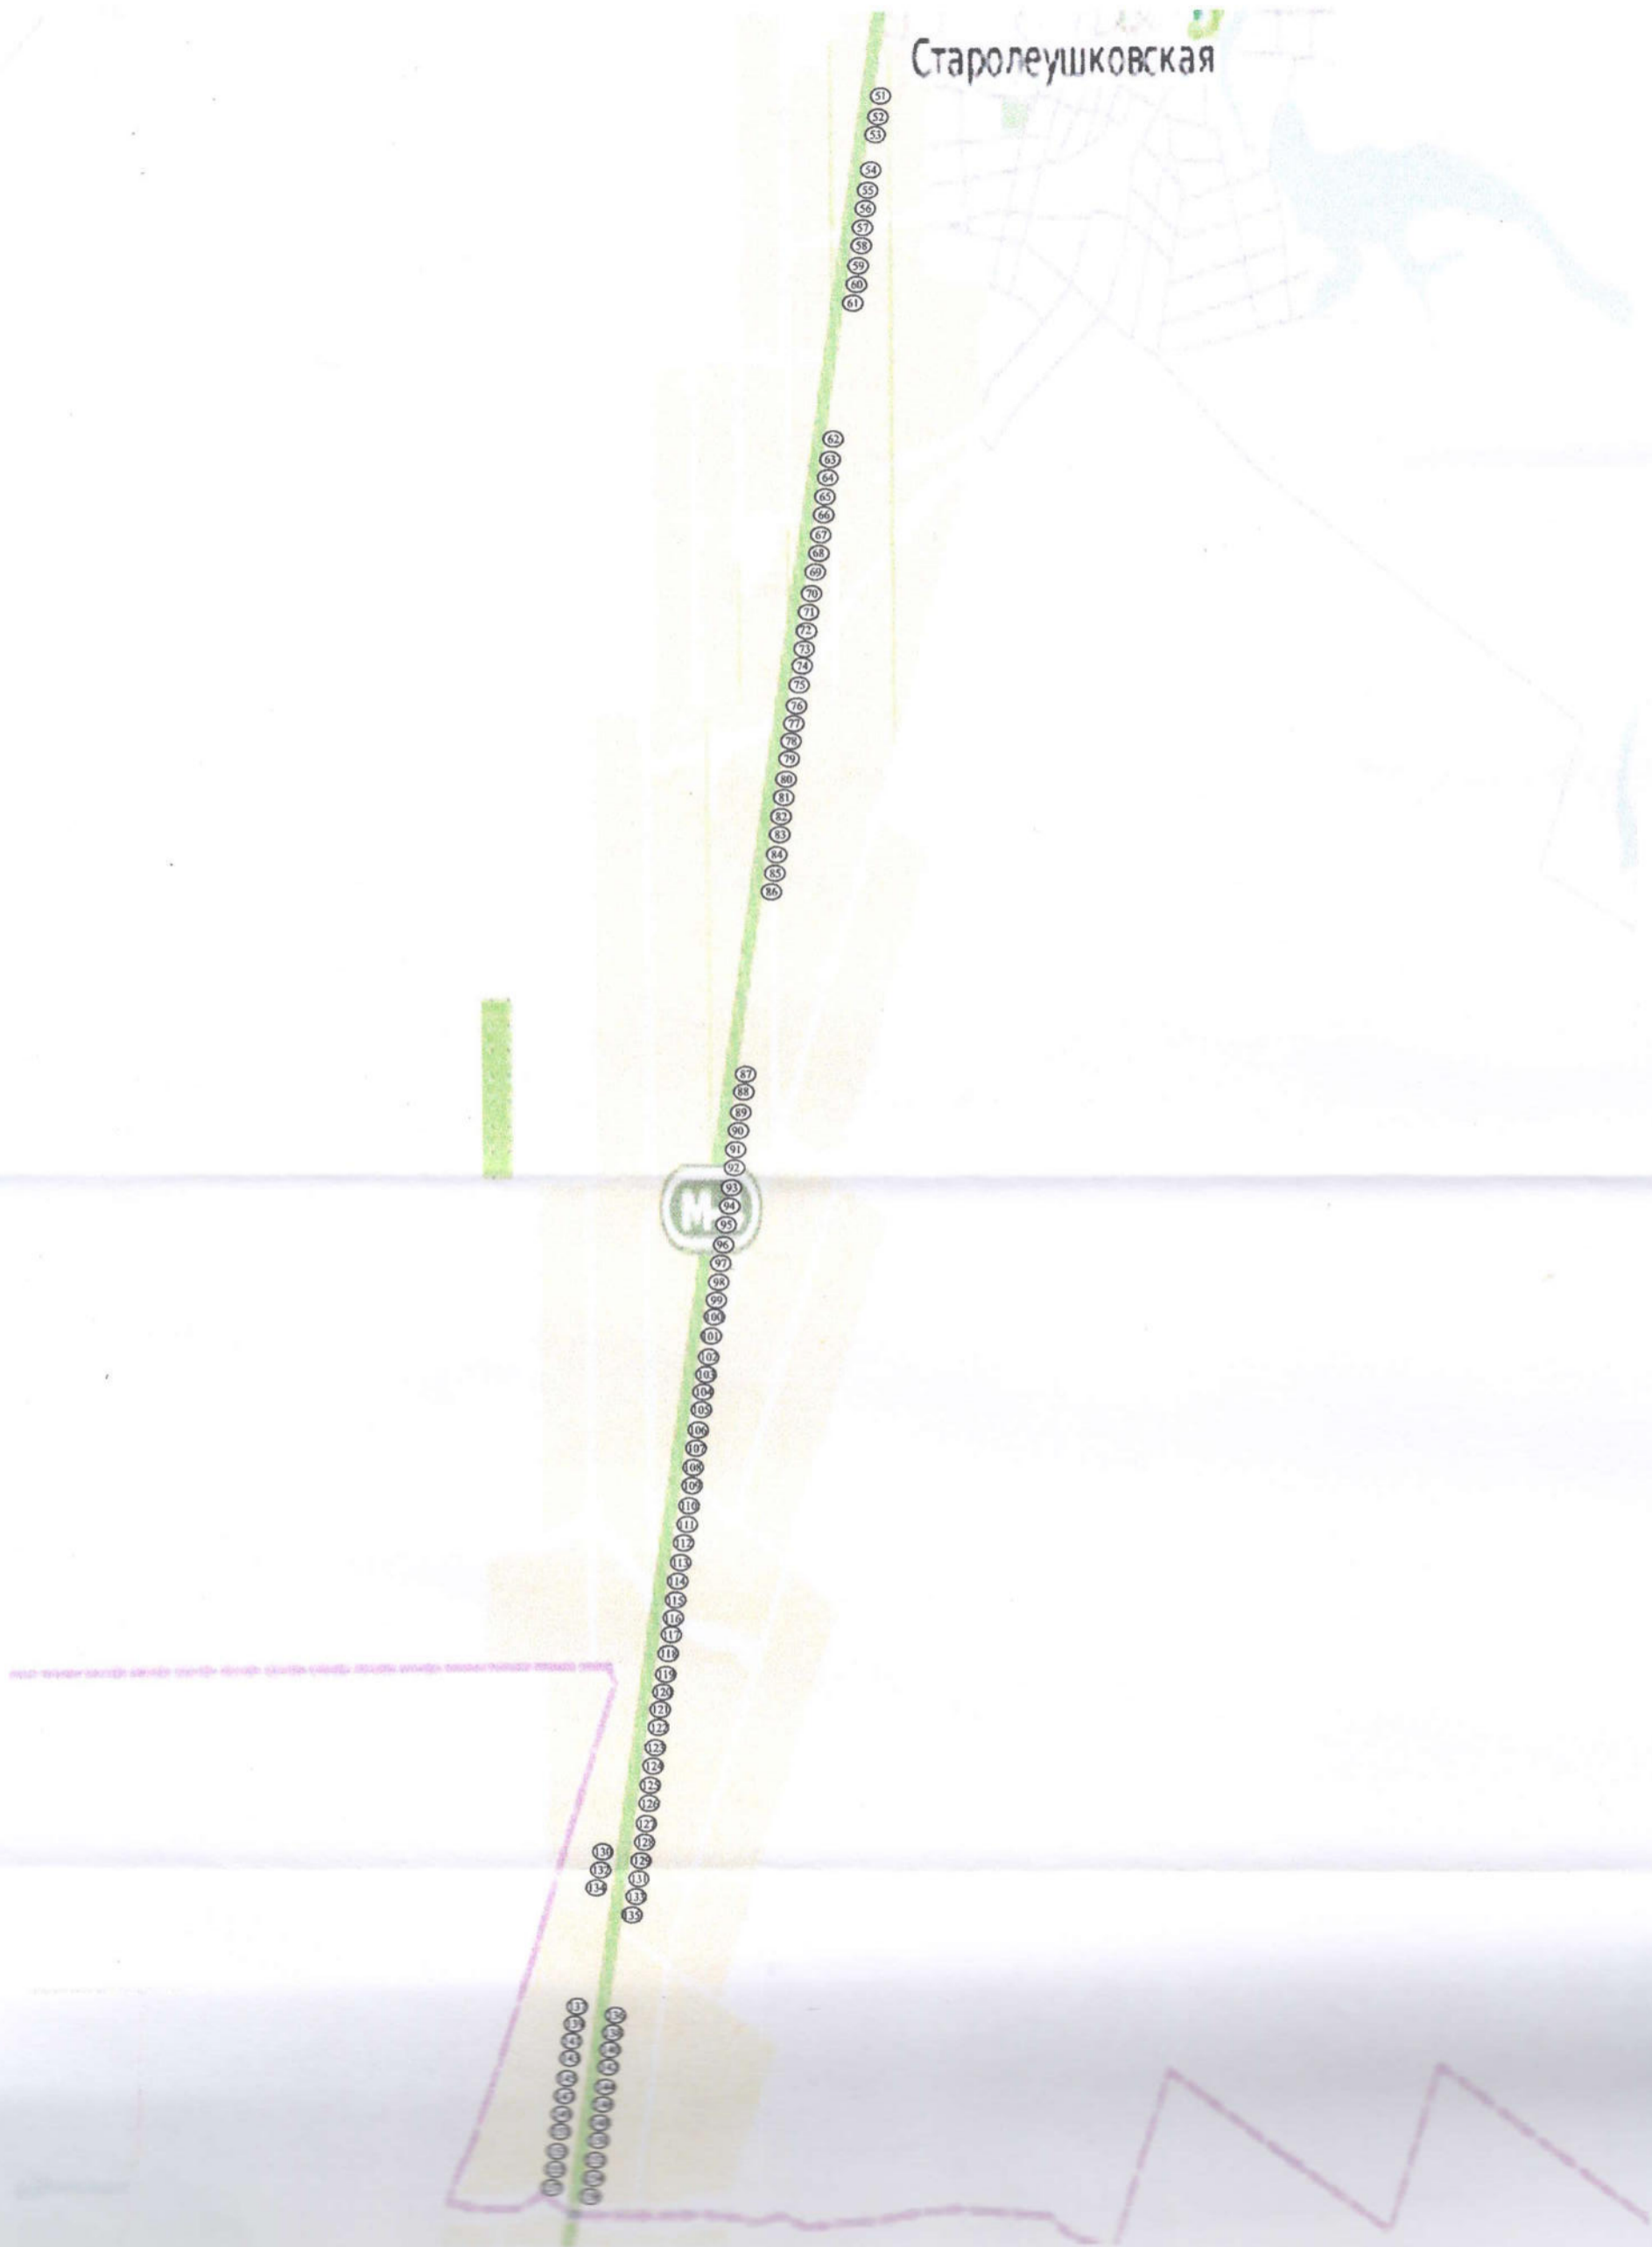

Условные обозначения:

⊙ - место размещения рекламной конструкции

Начальник управления архитектуры и градостроительства администрации муниципального образования Павловский район

Т.А. Черемискина