


от 2024 г. №

Земельный участок

кадастровый квартал 23:24:0804011

Обозначение характерных точек	Координаты	
	X	Y
1	583745.53	2194297.27
2	583787.00	2194320.66
3	583768.27	2194358.78
4	583767.32	2194358.35
5	583738.30	2194343.60
6	583724.30	2194336.11

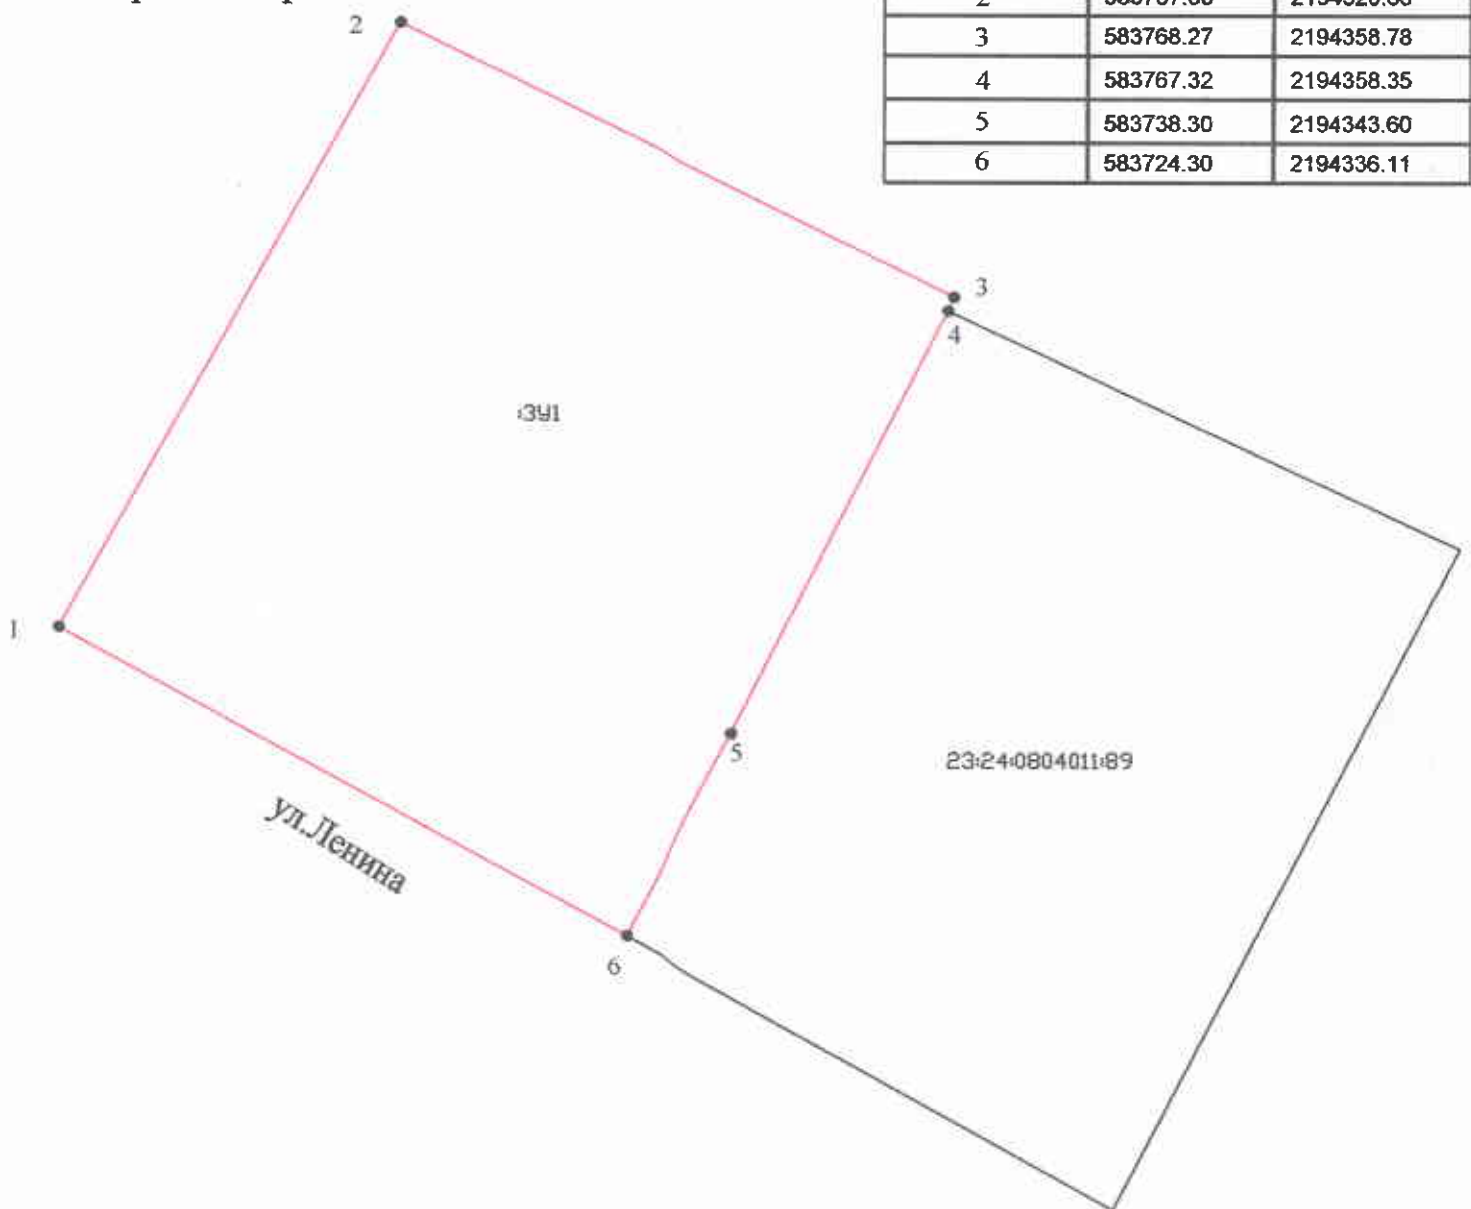

Масштаб 1:500

Условные обозначения:

23:24:0804011:89 - кадастровый номер участка, занесенного в ЕГРН

— — — — — - граница кадастрового квартала

 - граница земельного участка

- характерная точка границы земельного участка