


СХЕМА ПЛАНИРОВОЧНОЙ ОРГАНИЗАЦИИ ЗЕМЕЛЬНОГО УЧАСТКА М 1:500

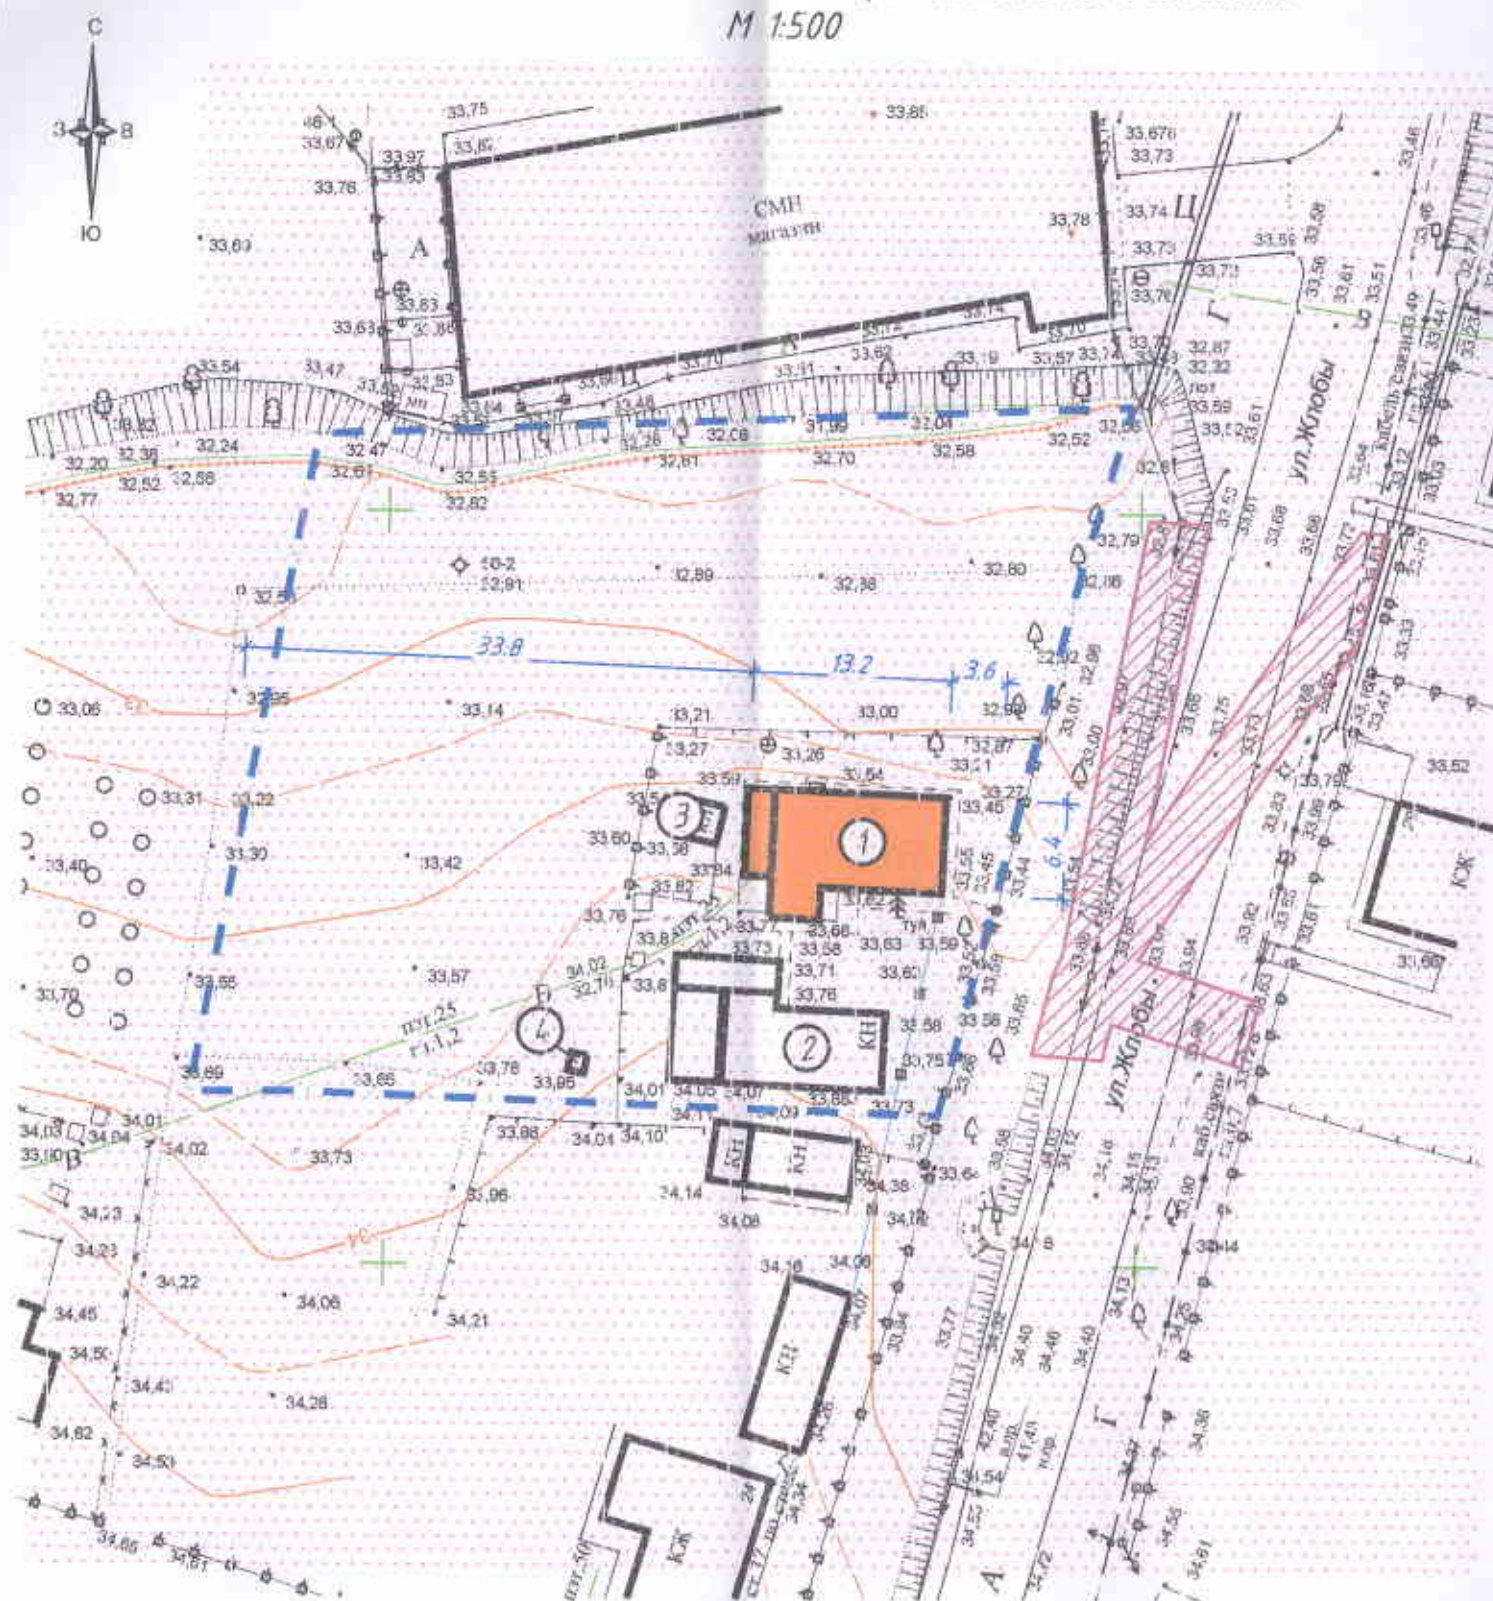

УСЛОВНЫЕ ОБОЗНАЧЕНИЯ:

- граница земельного участка
- здания, строения, сооружения (сущ.)
- здания, строения, сооружения (рассматрив.)
- охранная зона воздушной линии электропередачи "ВЛ-0,4 КВ ОТ ТП-СПЗ-938 0,74 КМ"
- территории, в границах которых введены требования к архитектурно-градостроительному облику объектов капитального строительства

ЭКСПЛИКАЦИЯ ЗДАНИЙ И СООРУЖЕНИЙ

Номер на плане	Наименование и обозначение	Этажность	Количество			Площадь, м2				Строительный объем, м3	
			зданий	квартир		застройки		общая нормируемая		здания	всего
				зда- ния	все- го	здания	всего	здания	всего		
1	Жилой дом с пристройками (сущ.)	1	1	-	-	90,4	90,4	-	-	-	-
2	Хозяйственное строение (сущ.)	1	1	-	-	96,1	96,1	-	-	-	-
3	Хозяйственное строение (сущ.)	1	1	-	-	6,8	6,8	-	-	-	-
4	Уборная (сущ.)	1	1	-	-	1,3	1,3	-	-	-	-

ТЕХНИКО-ЭКОНОМИЧЕСКИЕ ПОКАЗАТЕЛИ ЗЕМЕЛЬНОГО УЧАСТКА

Номер	Наименование	Показатель	Ед. изм.
1	Площадь участка	2340	кв. м.
2	Площадь застройки	194,6	кв. м.
3	Процент застройки	8,3	%
4	Коэффициент застройки	0,1	-

186-08-25-ПЗУ

				Заказчик: Сухоручко А.В.		
				Адрес: Краснодарский край, Павловский район, станция Старолеушковская улица Жлобы, земельный участок 22		
Изм.	Колуч.	Лист	Масштаб	Дата	Заключение о возможности использования земельного участка в соответствии с запрашиваемым условно разрешенным видом использования	Стадия
Разраб.	Жидок	Масштаб	Масштаб	26.08.25		Лист
Директор	Чувилора	Масштаб	Масштаб	26.08.25	Схема планировочной организации земельного участка М 1:500	Листов
				ГД		
				1		
				000 "Павловский АГЦ"		