

Схема расположения границ публичного сервитута

Публичный сервитут для использования земель и земельных участков в целях складирования строительных и иных материалов, возведение некапитальных строений, сооружений и размещение строительной техники, которые необходимы для обеспечения строительства нефтепровода федерального значения «МН «Лисичанск-Тихорецк-3». Участок км 129,9 - км 228,9 до лупинга 30,5 км МН «Лисичанск-Тихорецк-1,2». Строительство»

Схема размещения листов

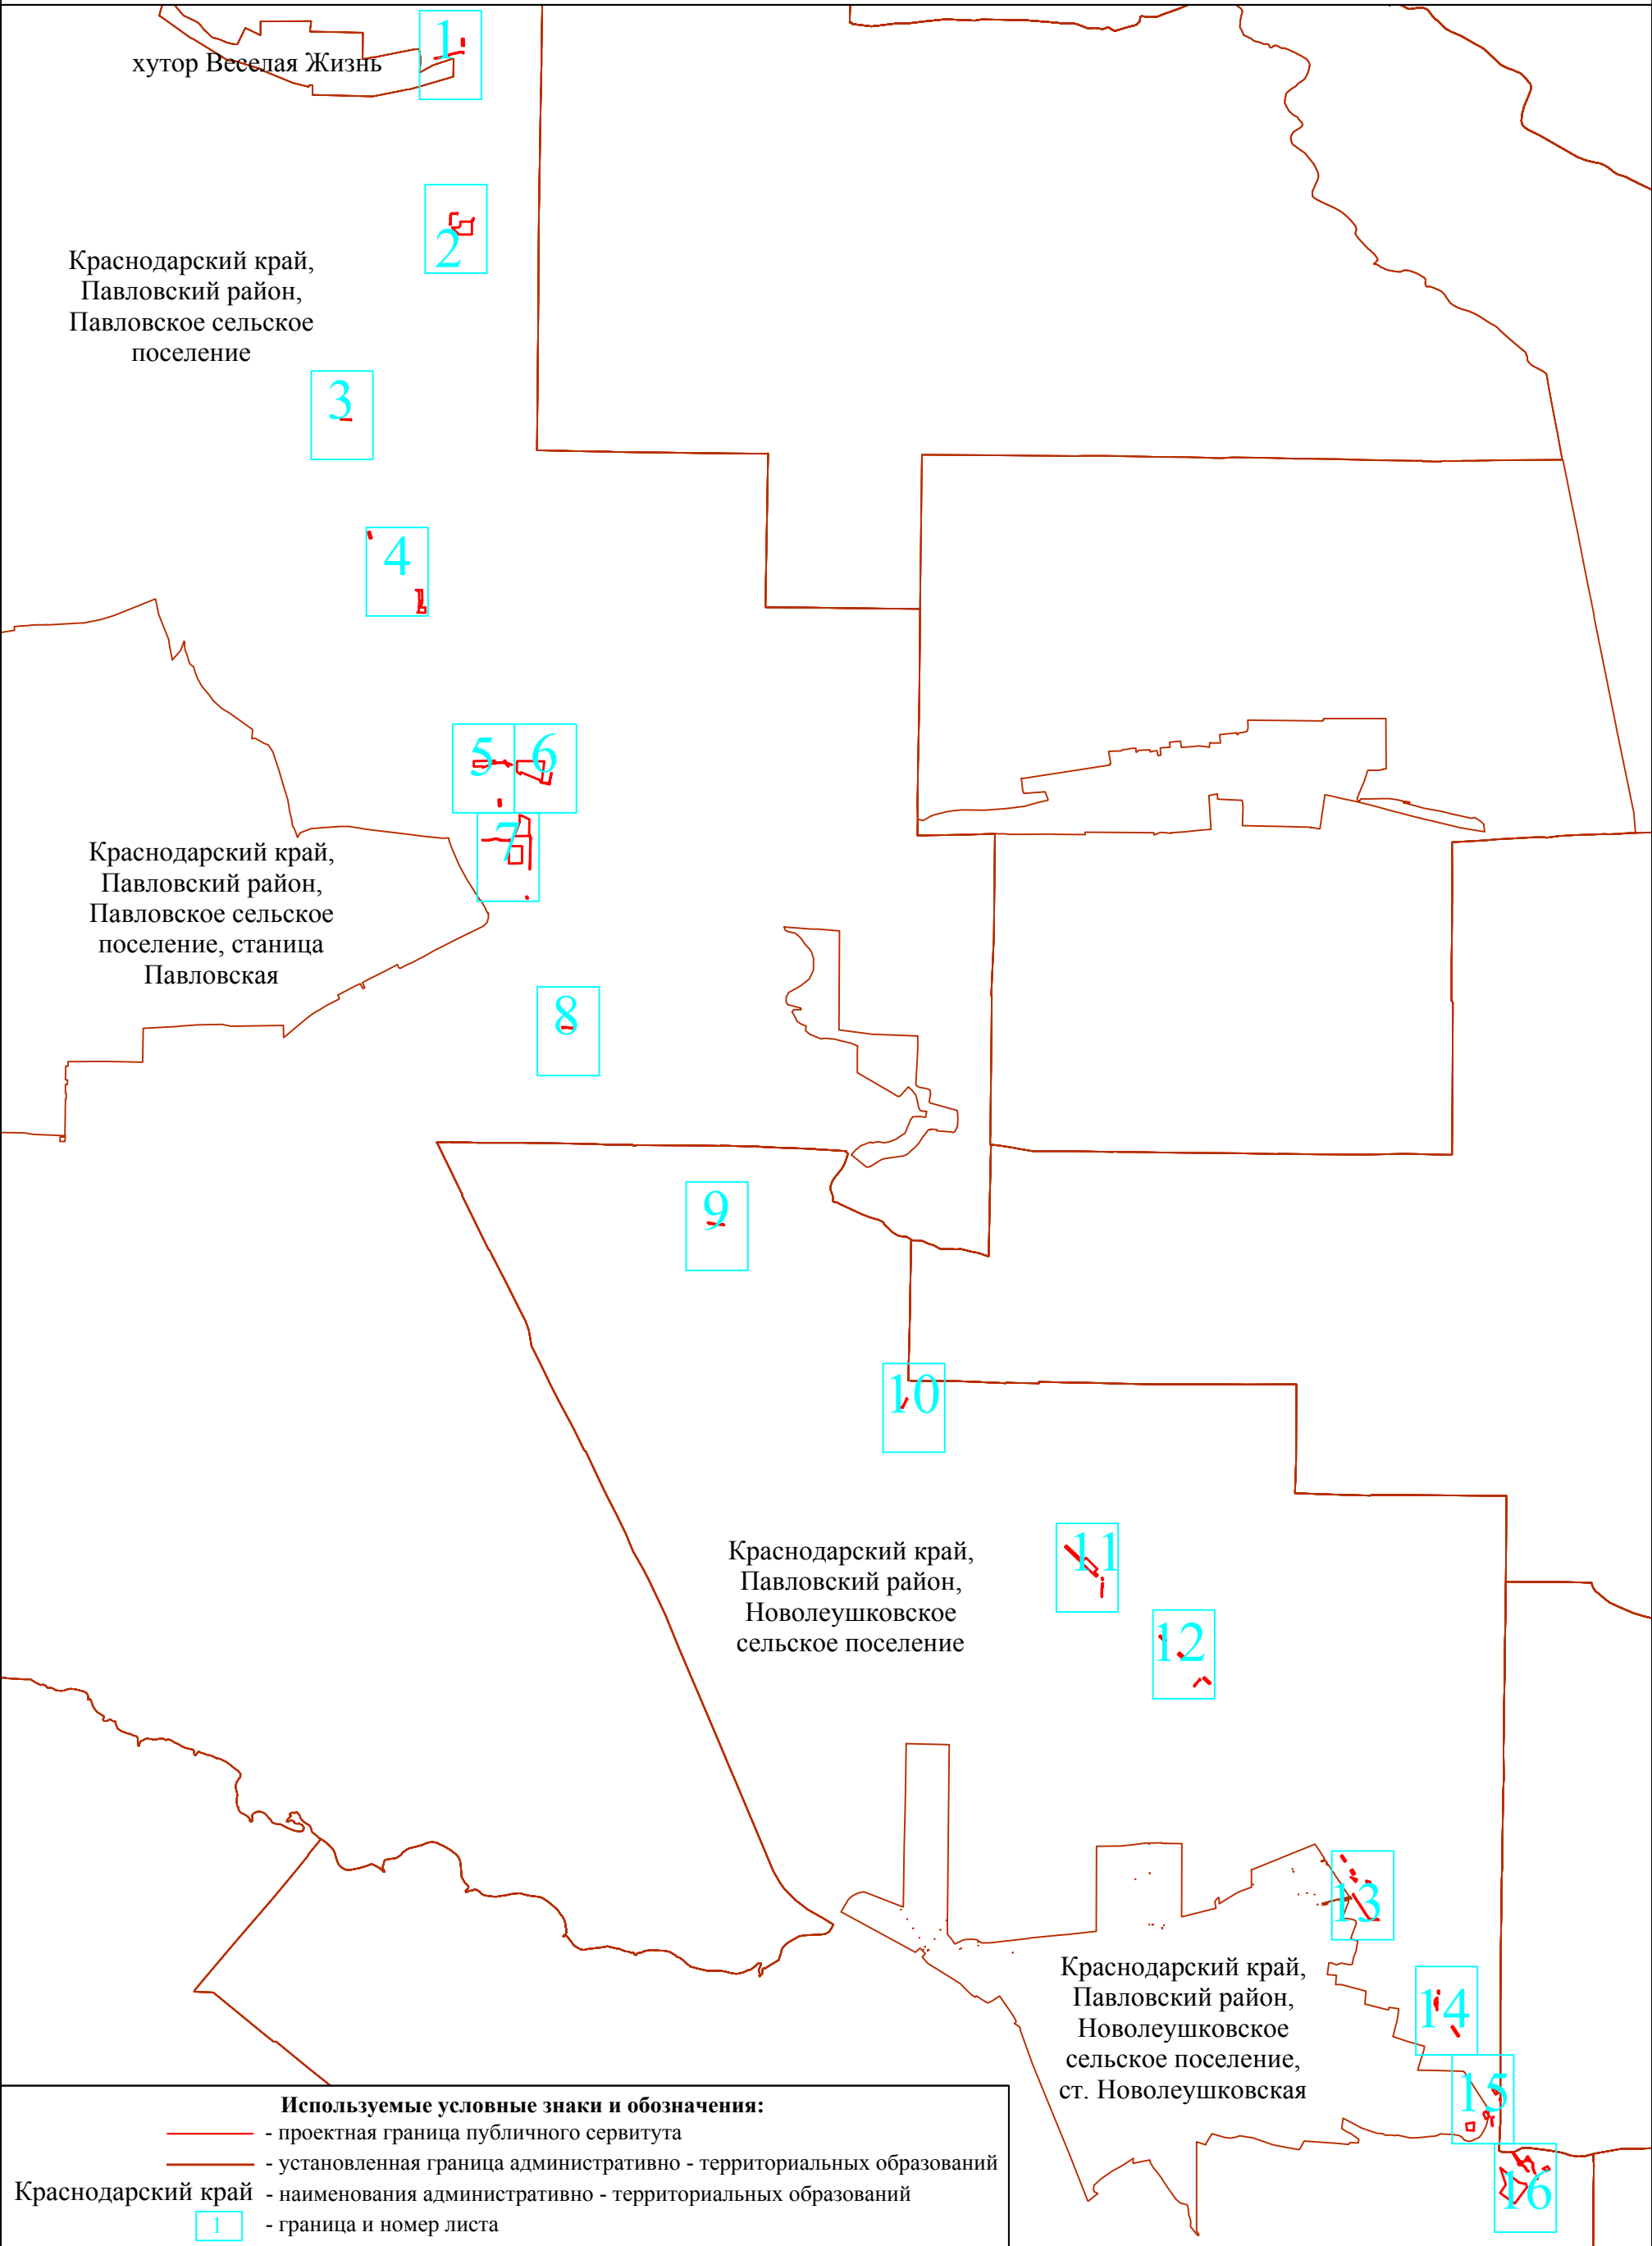


Схема расположения границ публичного сервитута

Лист 1

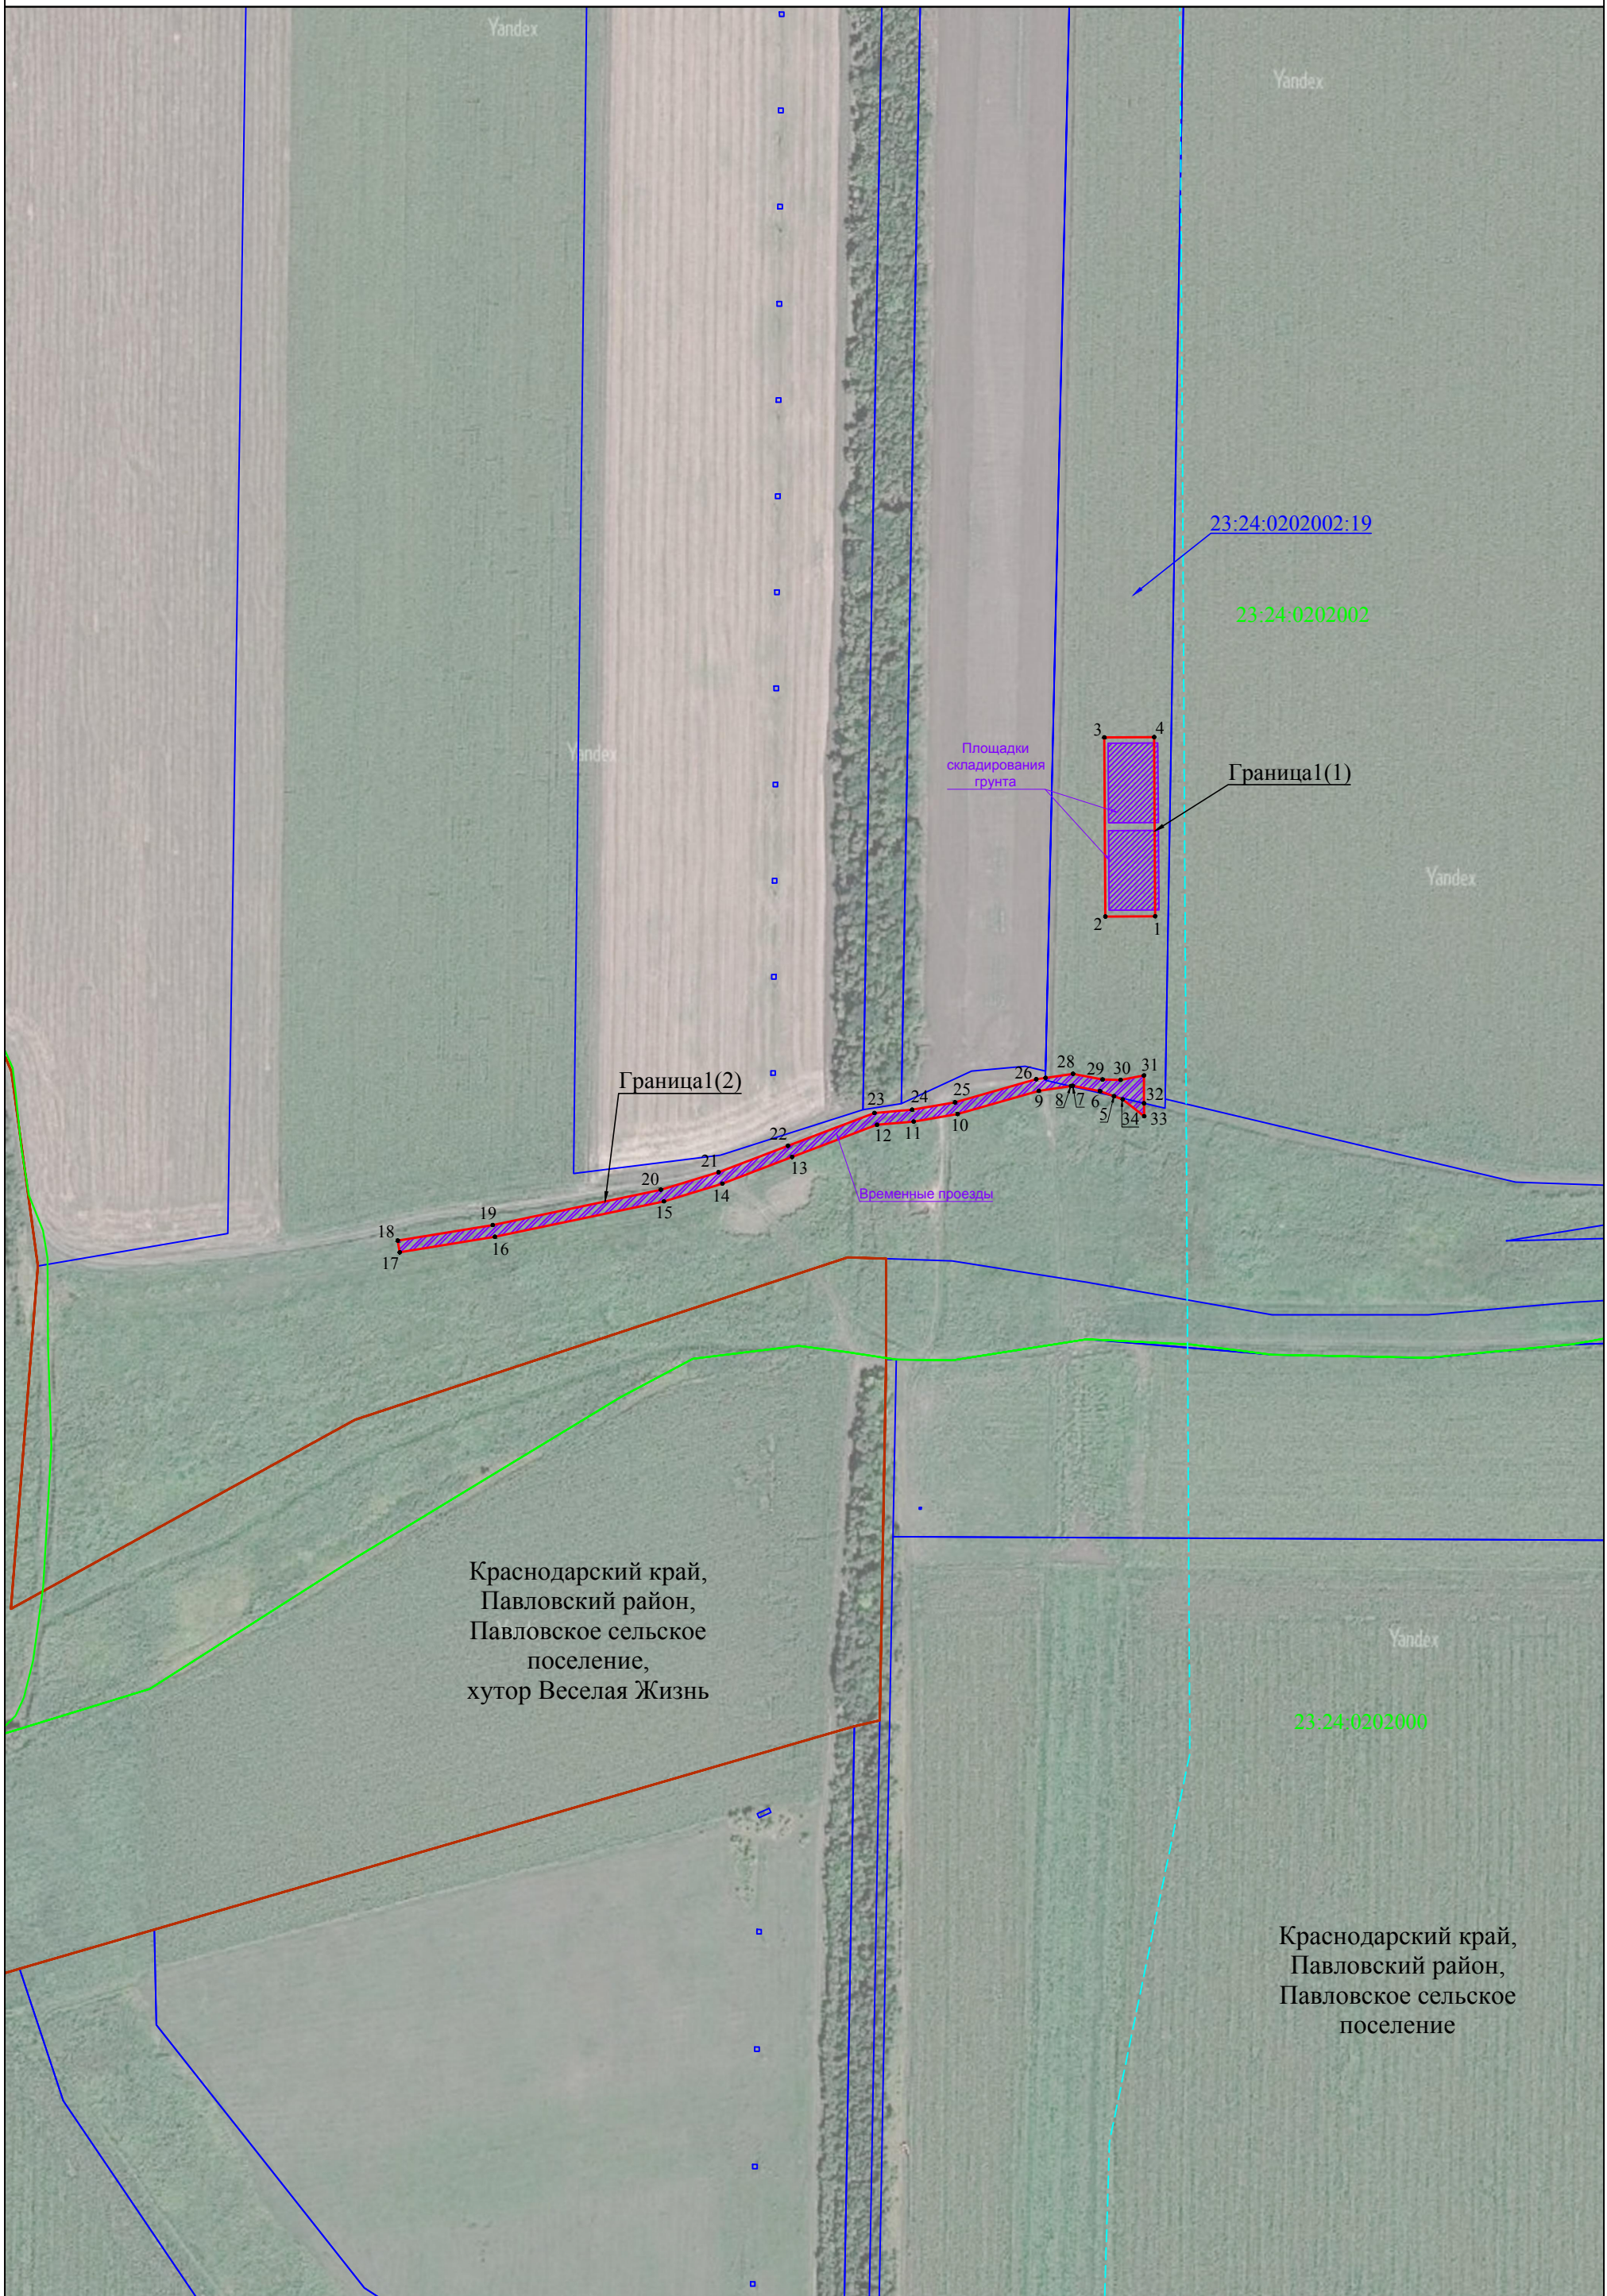


Схема расположения границ публичного сервитута

Лист 2

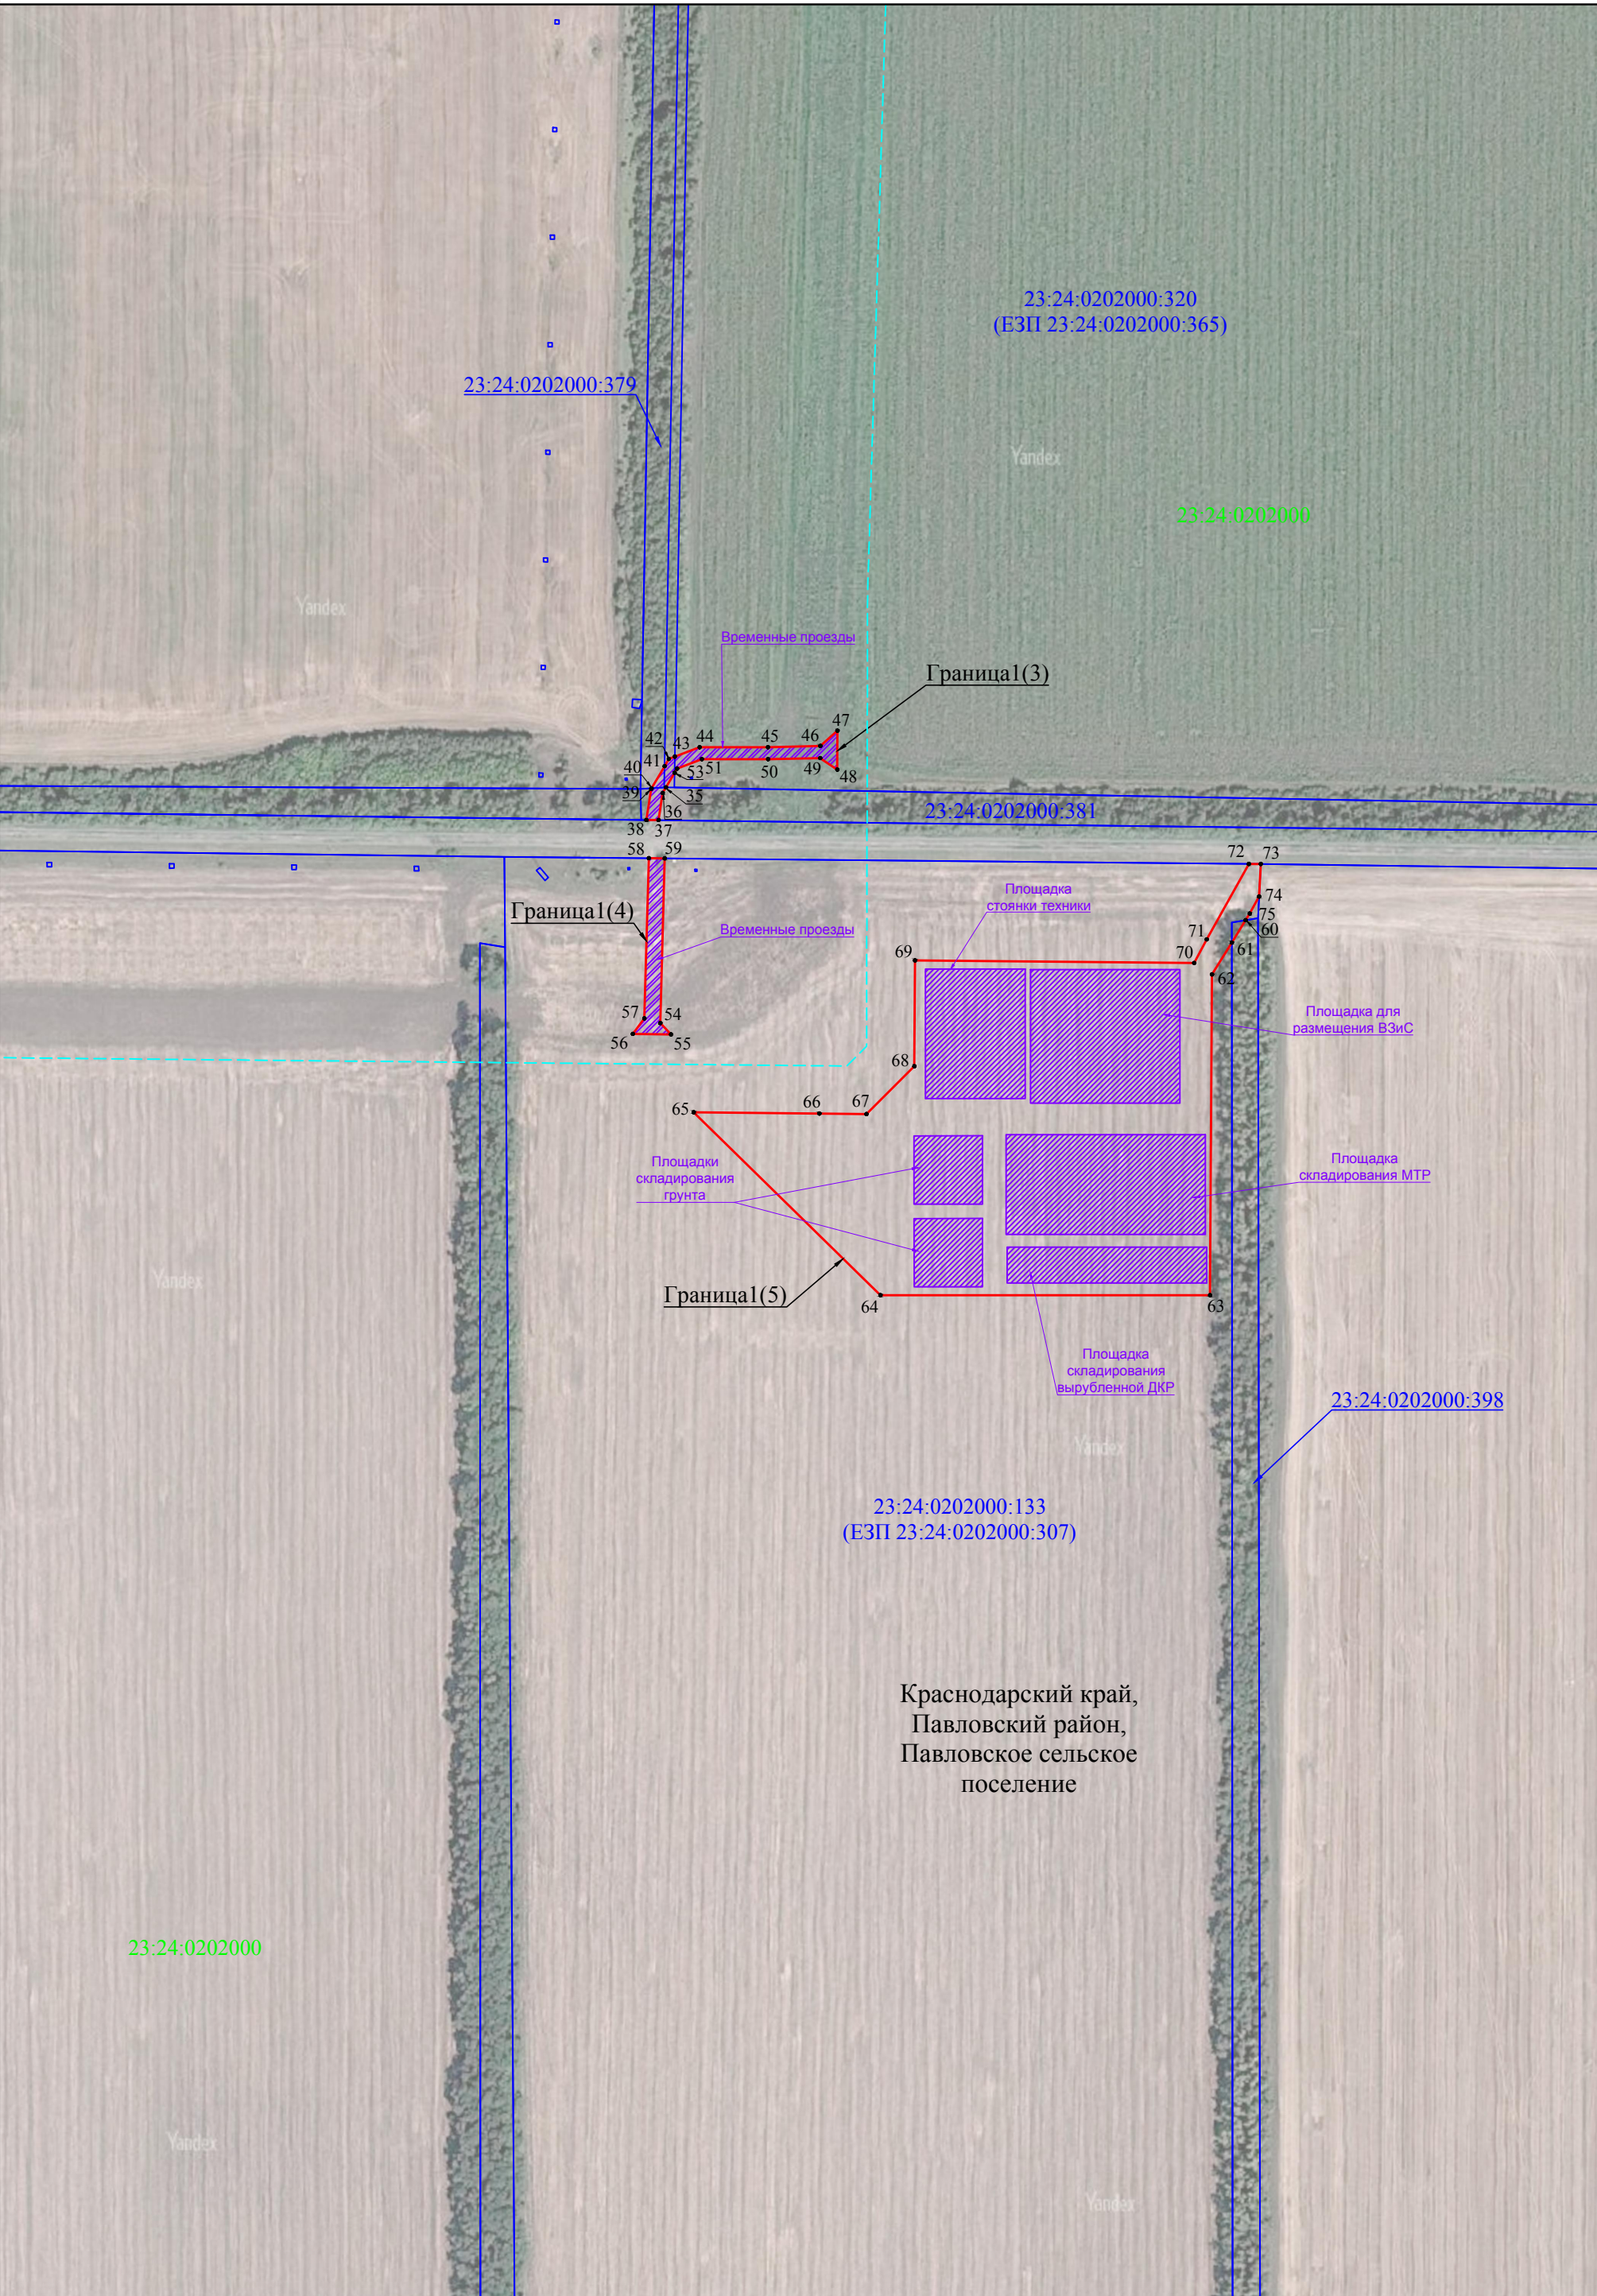


Схема расположения границ публичного сервитута

Лист 3

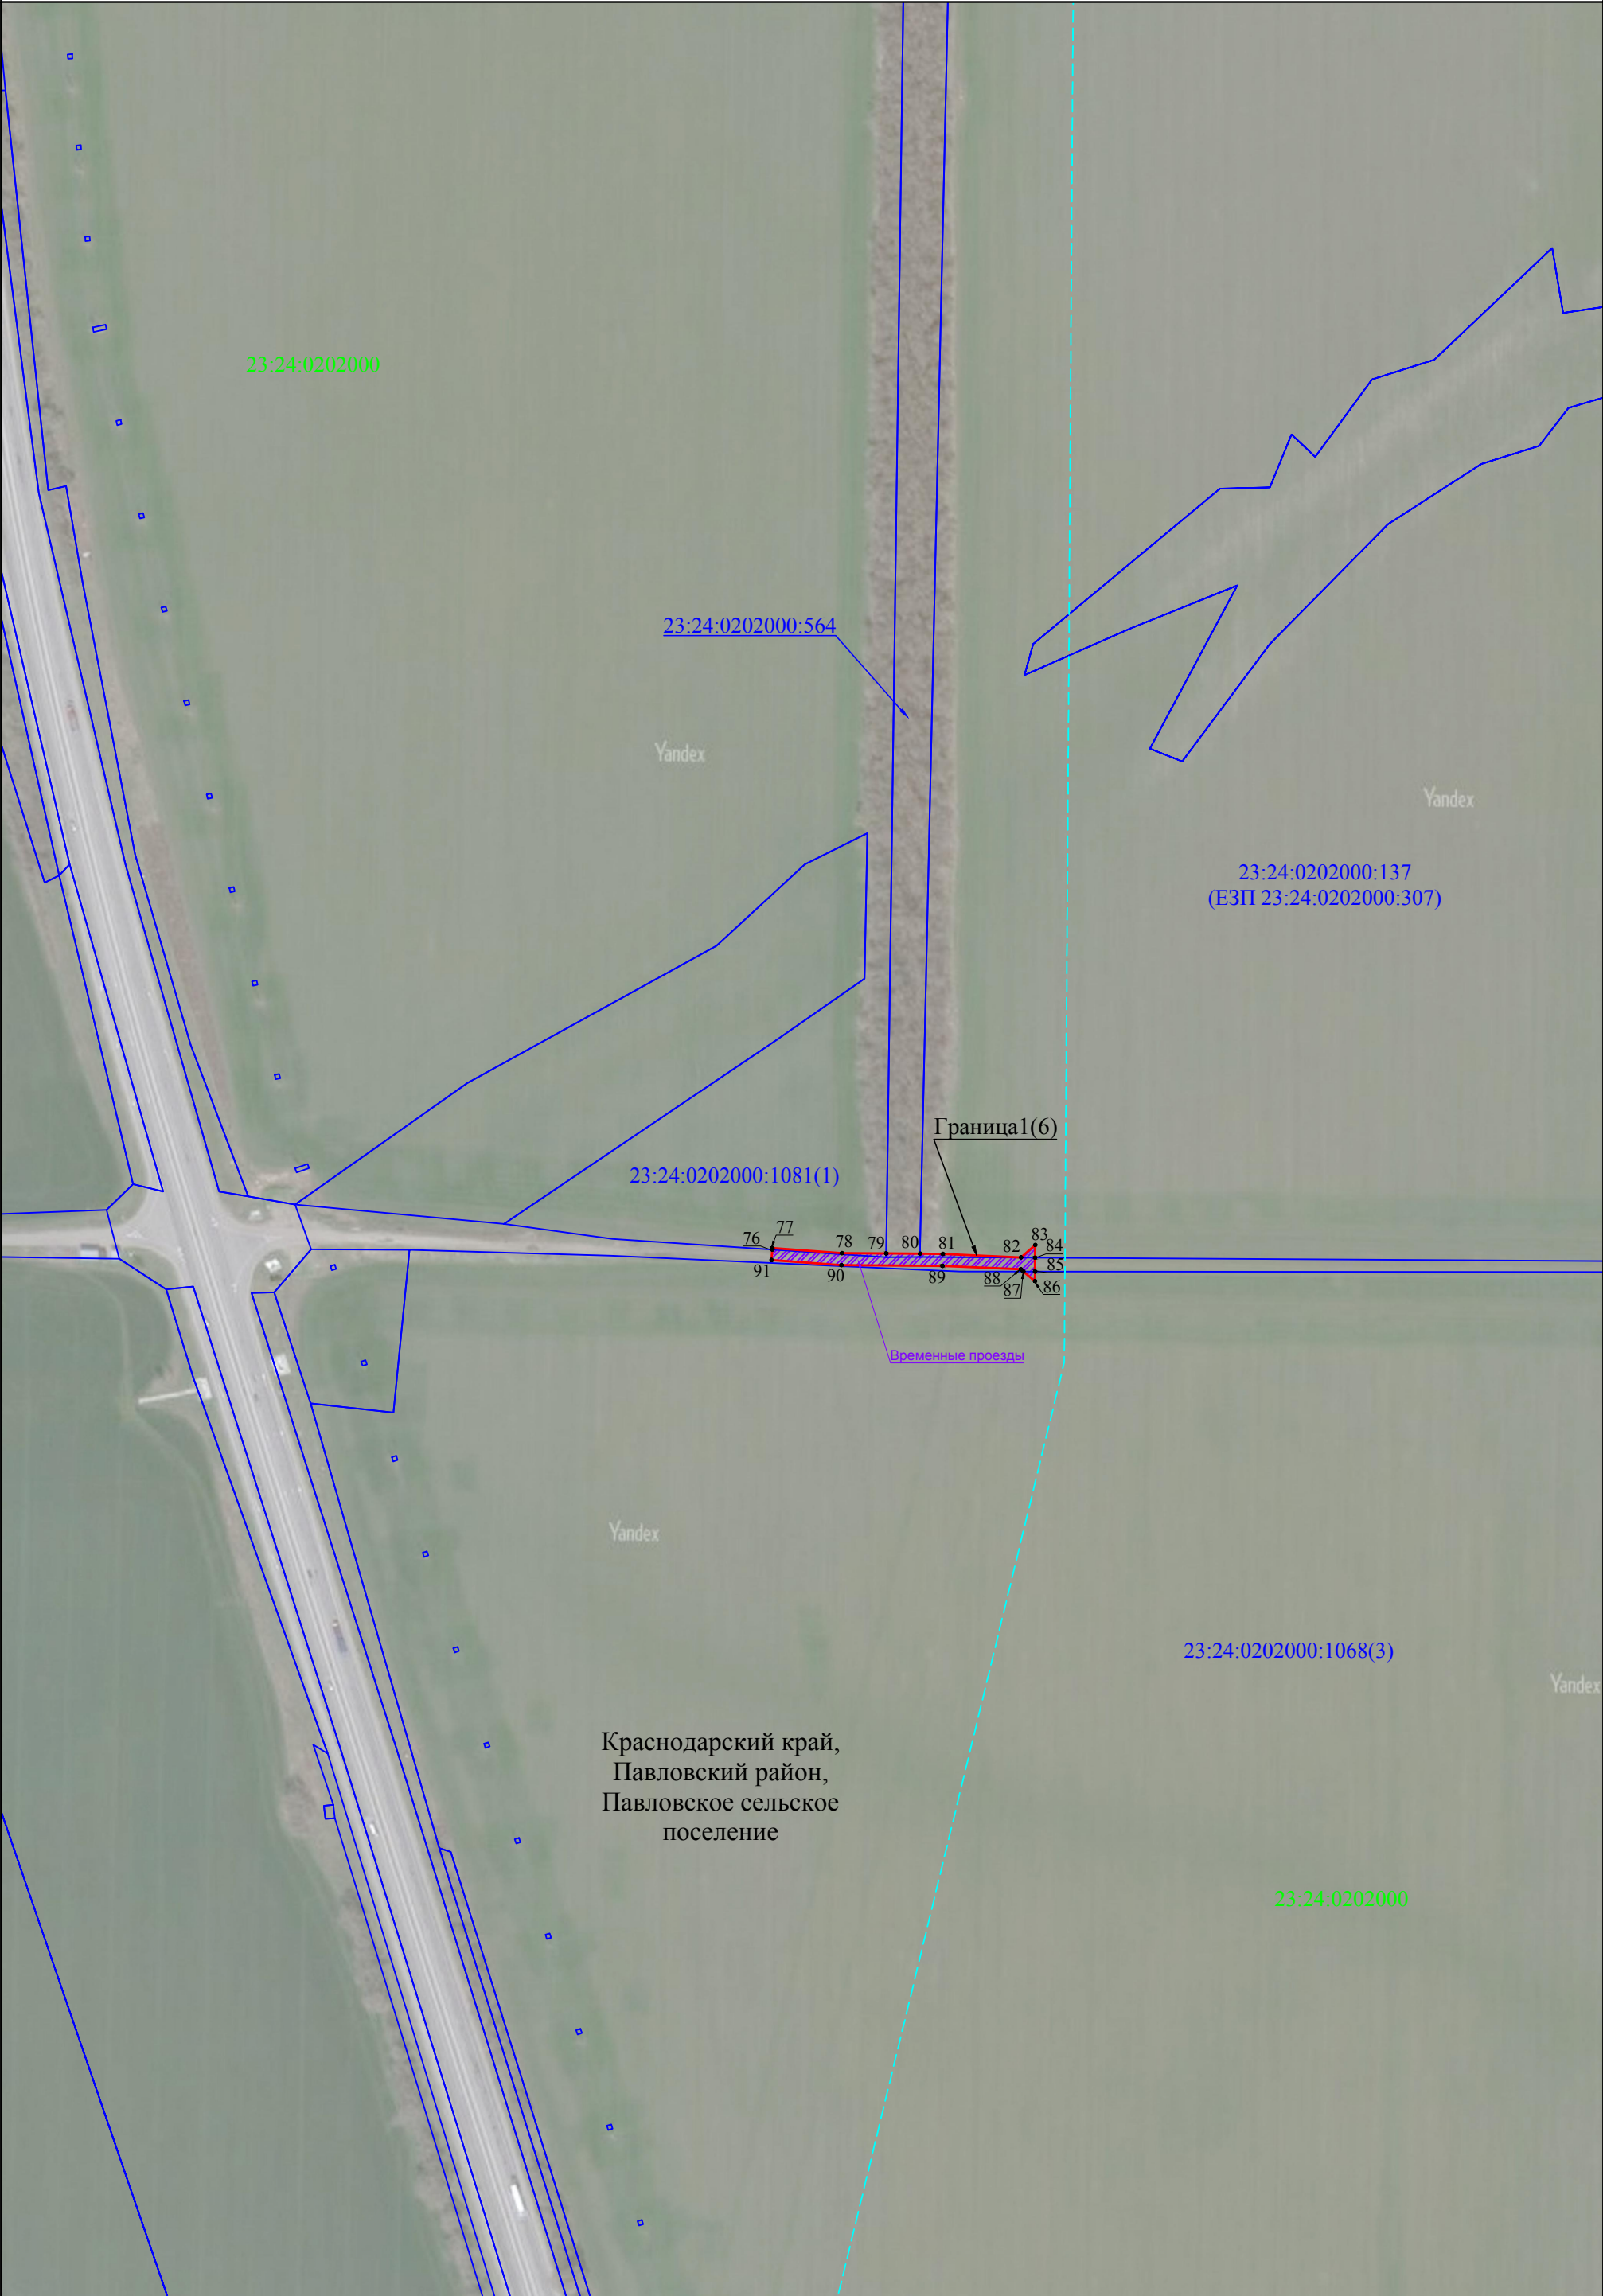


Схема расположения границ публичного сервитута

Лист 4

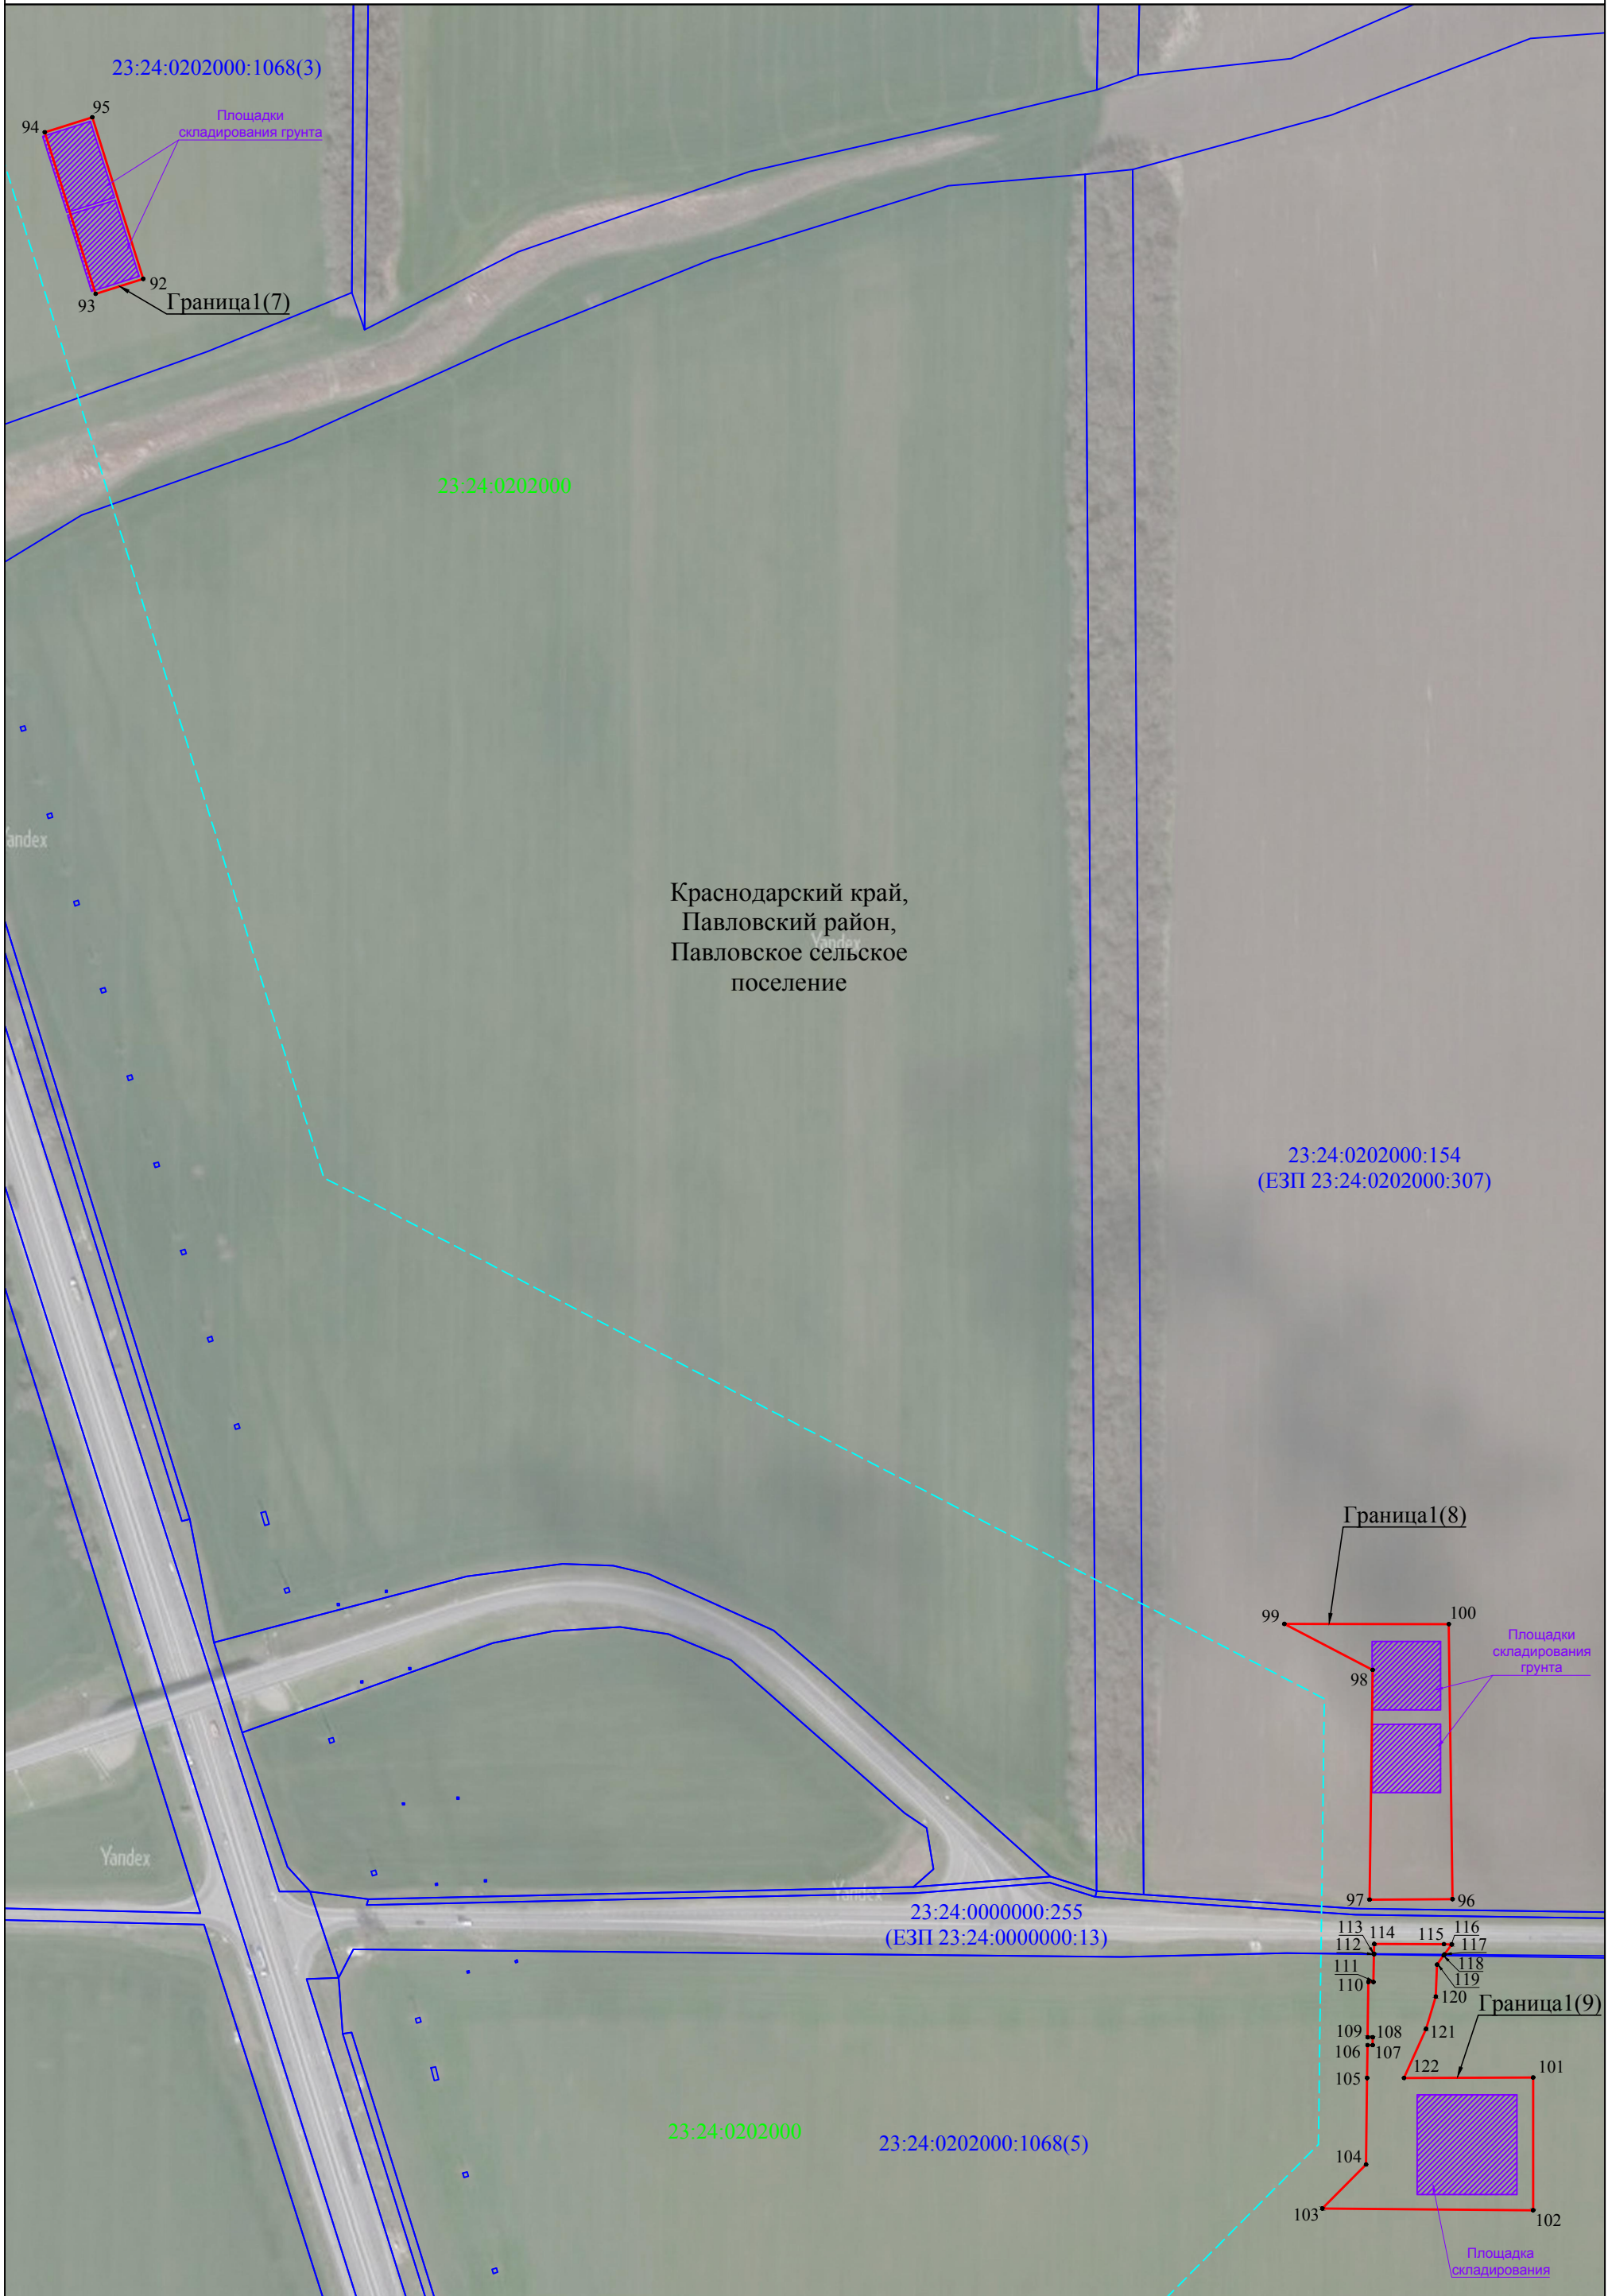


Схема расположения границ публичного сервитута

Лист 5

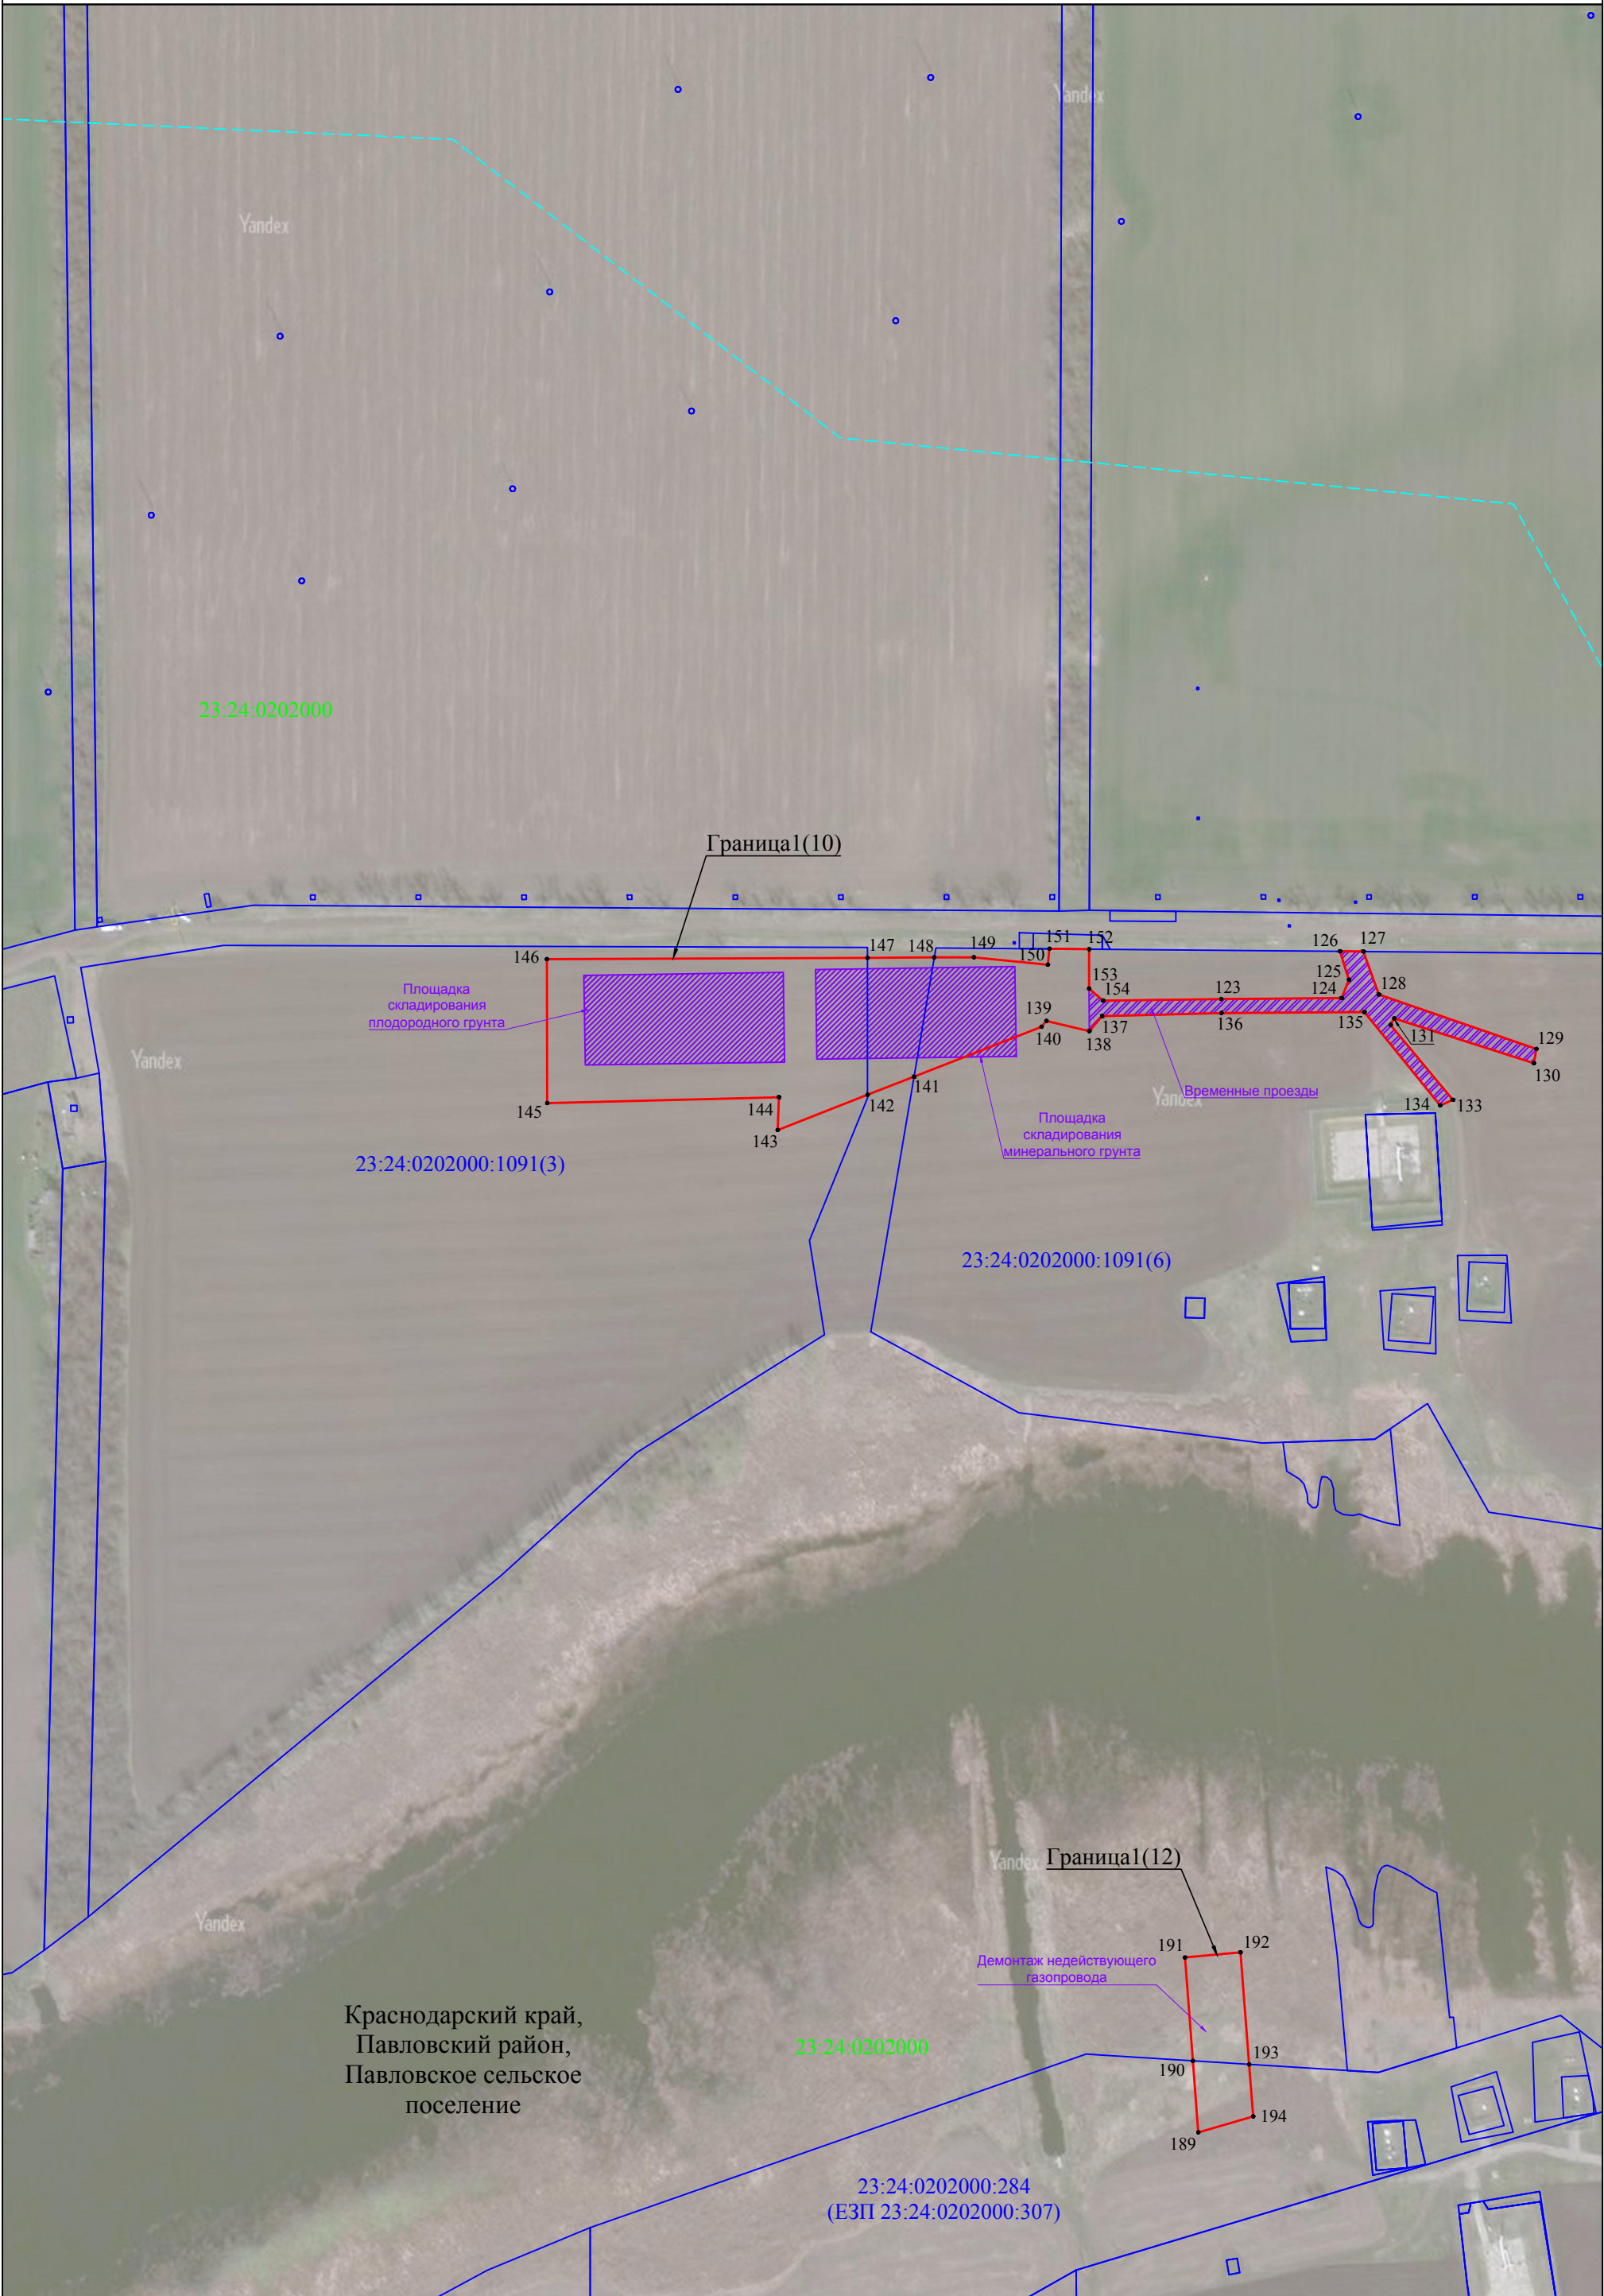



Схема расположения границ публичного сервитута

Лист 6



Схема расположения границ публичного сервитута

Лист 7

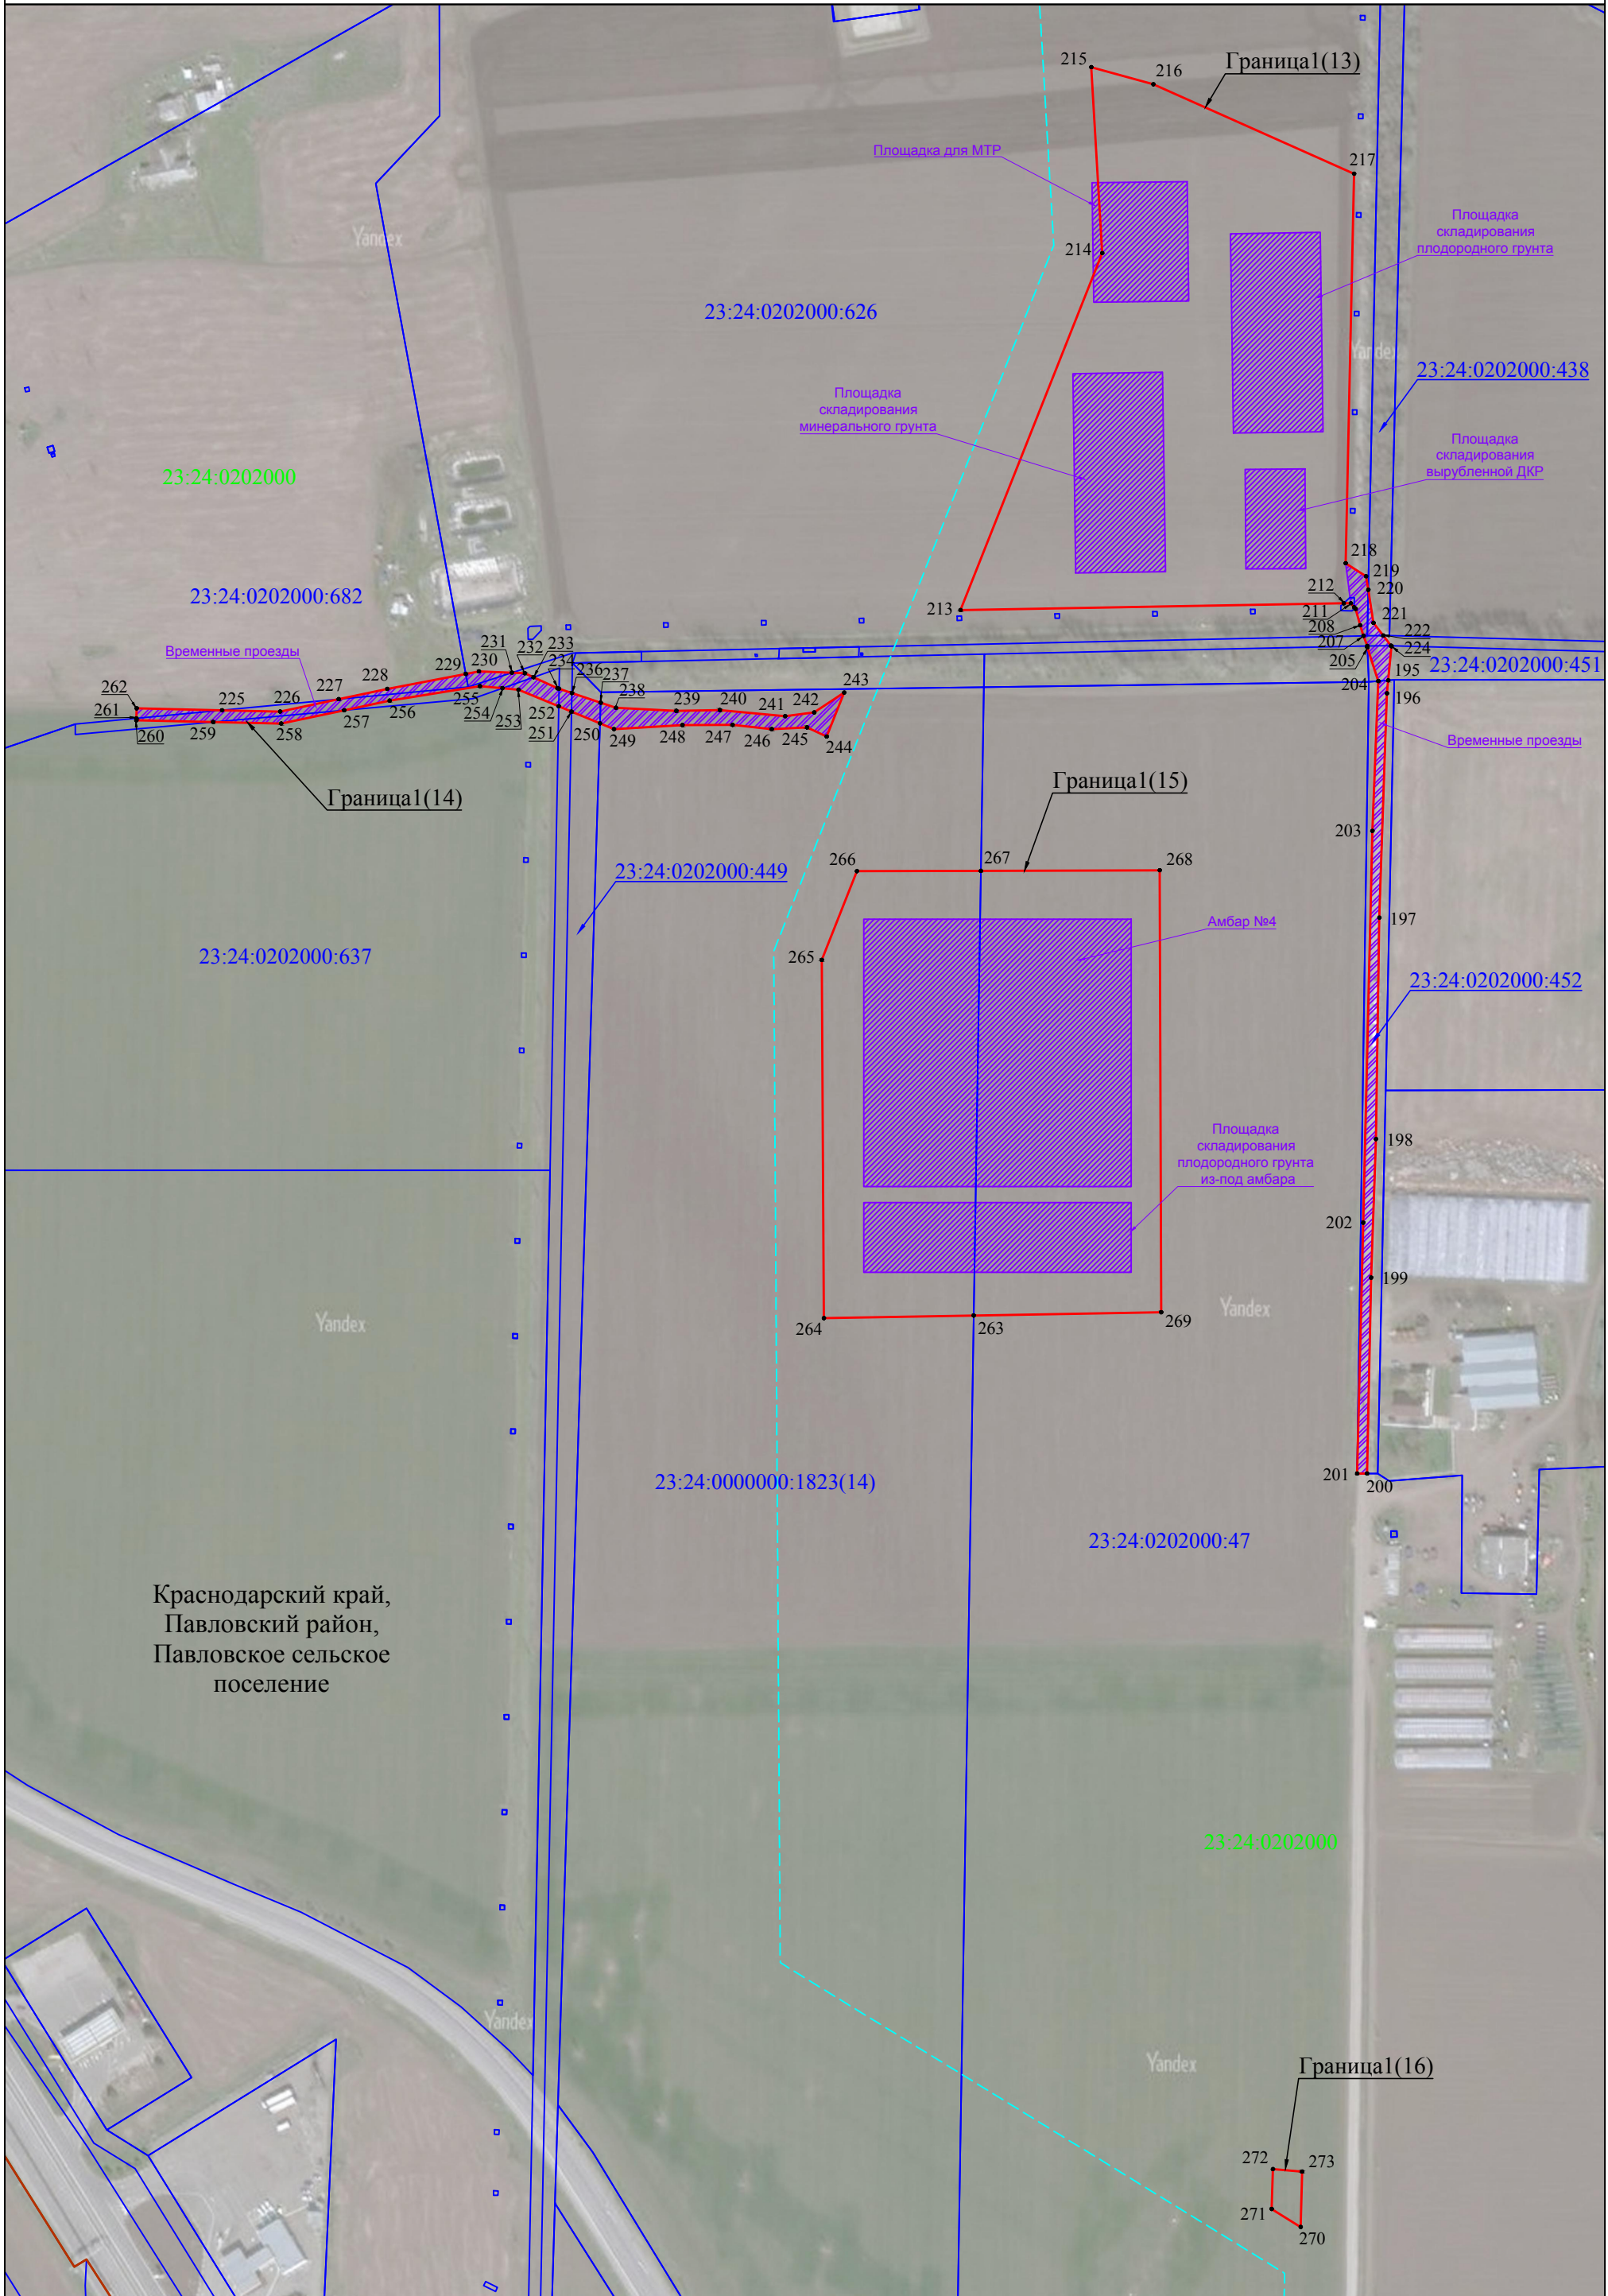

Краснодарский край,
Павловский район,
Павловское сельское
поселение

Схема расположения границ публичного сервитута

Лист 8



Схема расположения границ публичного сервитута


Лист 9



Краснодарский край,
Павловский район,
Новолеушковское
сельское поселение

Схема расположения границ публичного сервитута

Лист 10

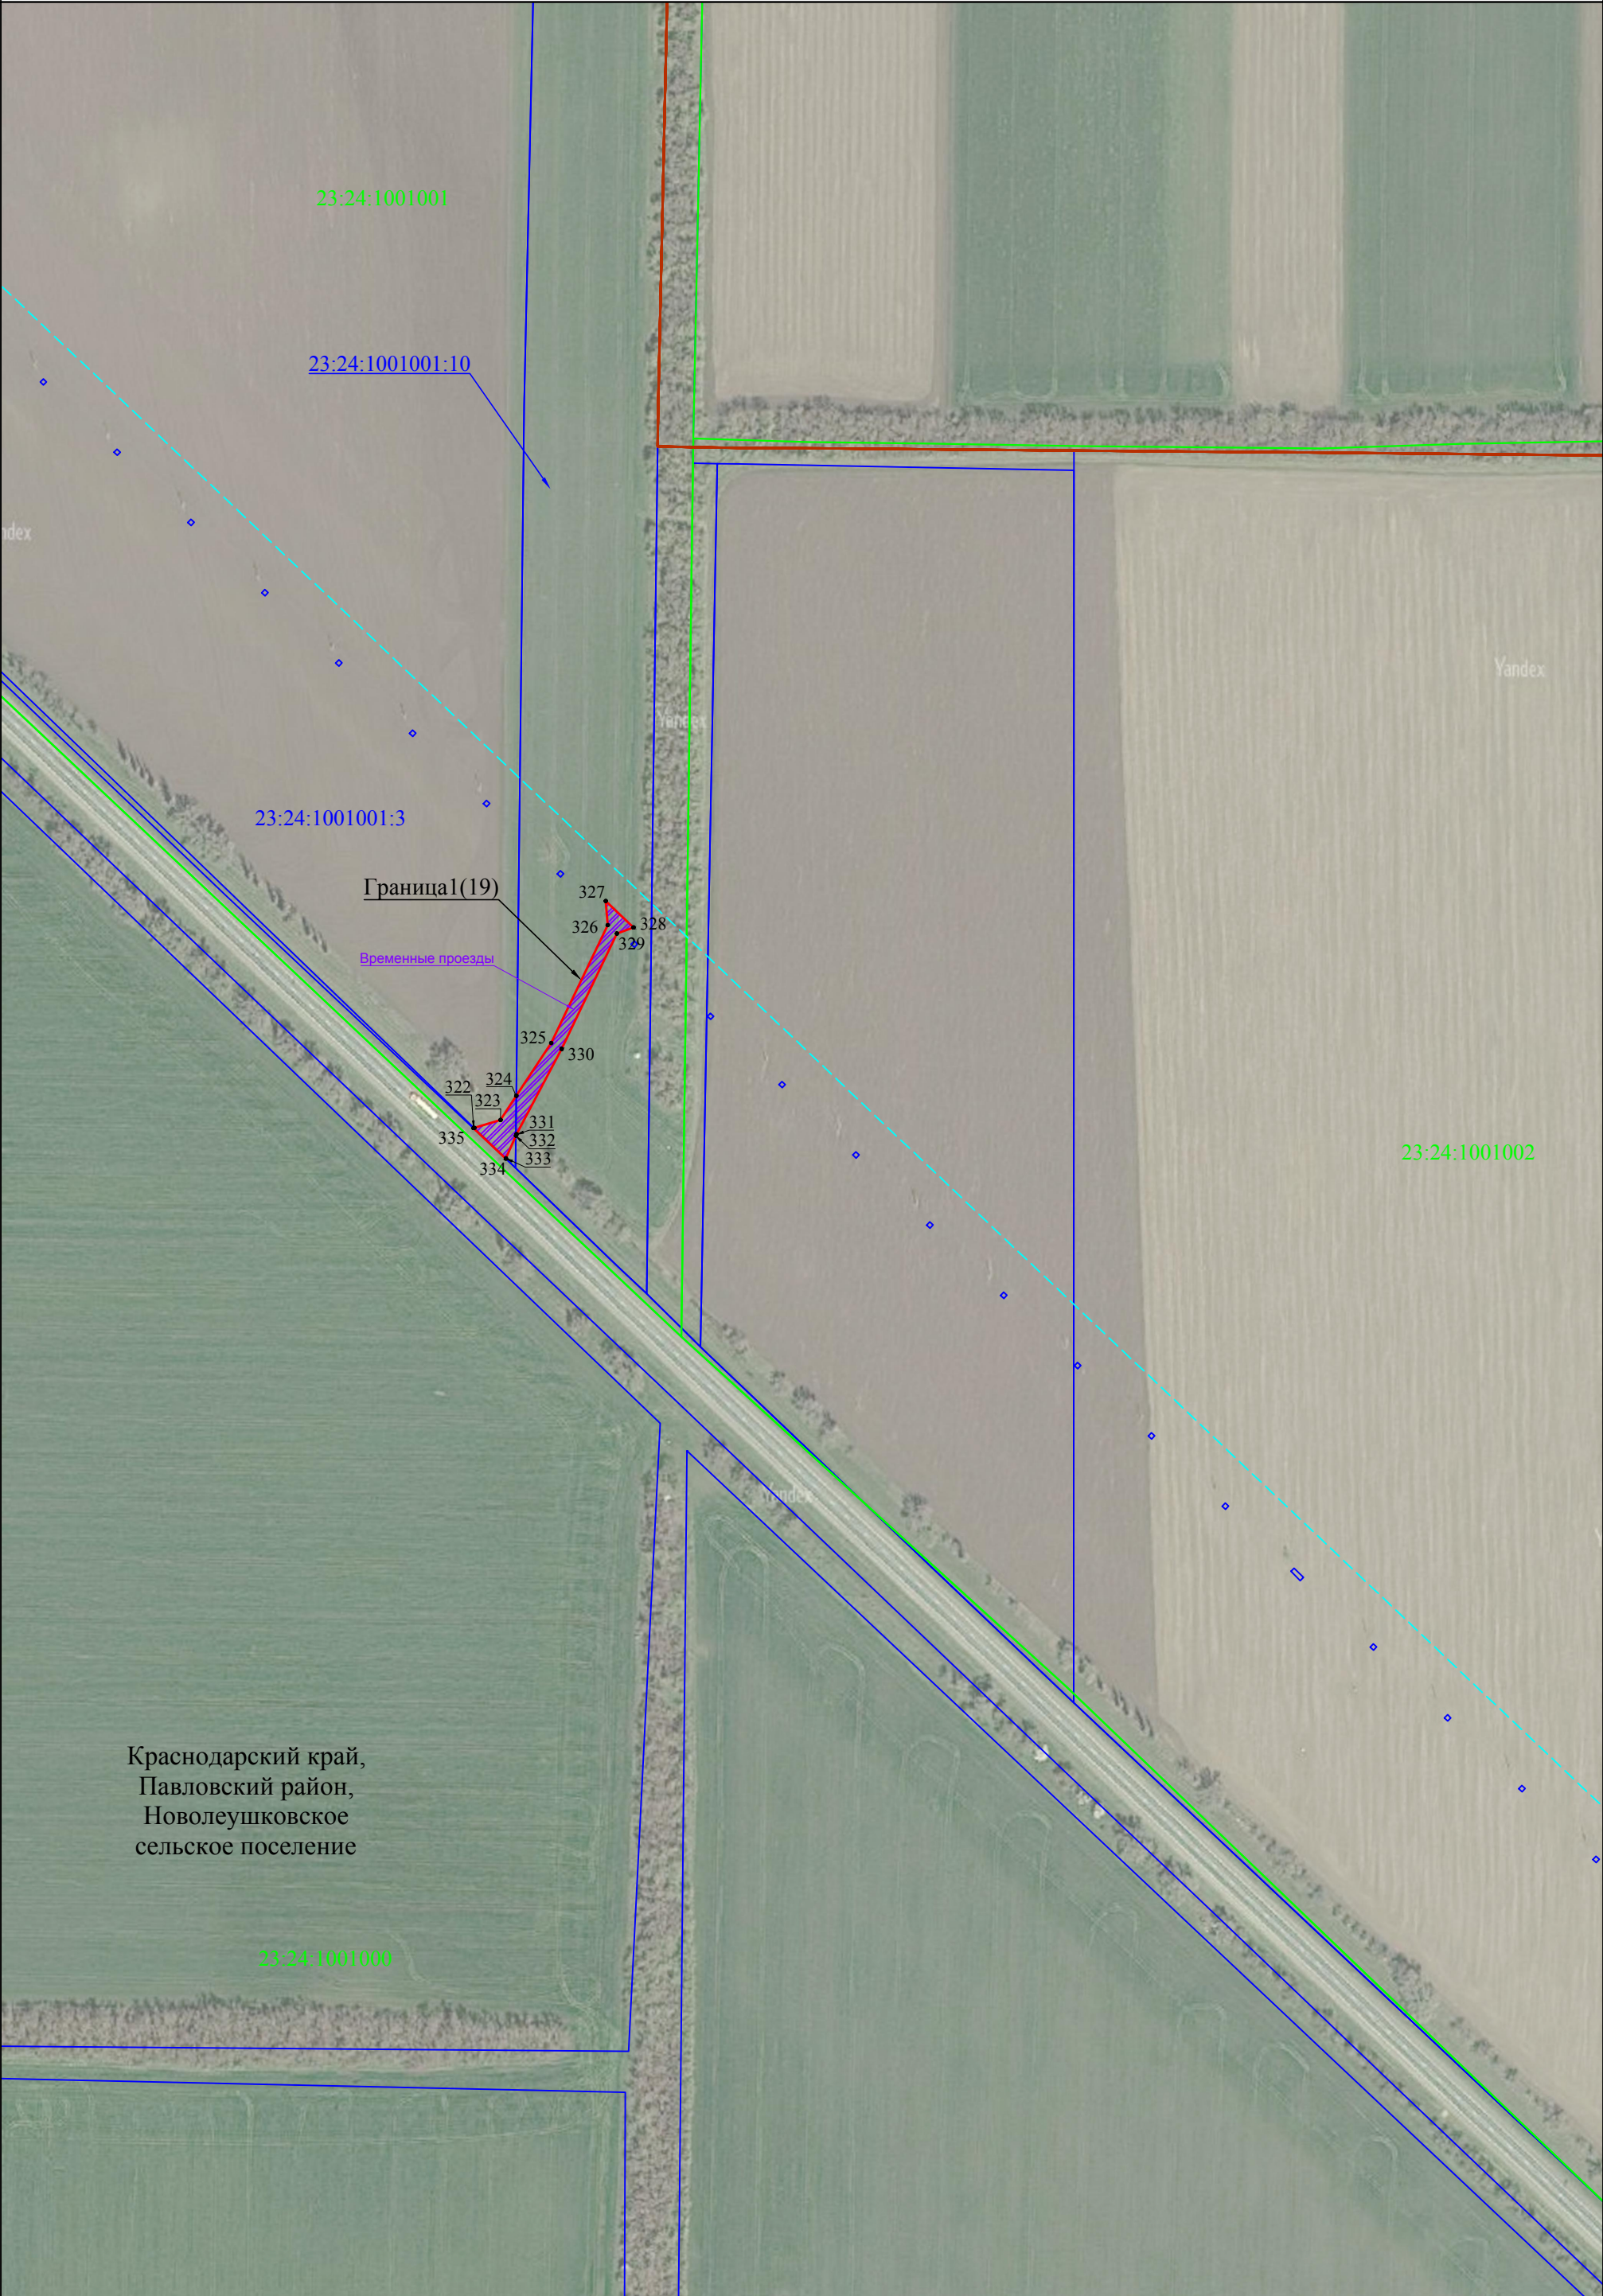

Краснодарский край,
Павловский район,
Новолеушковское
сельское поселение

Схема расположения границ публичного сервитута

Лист 11

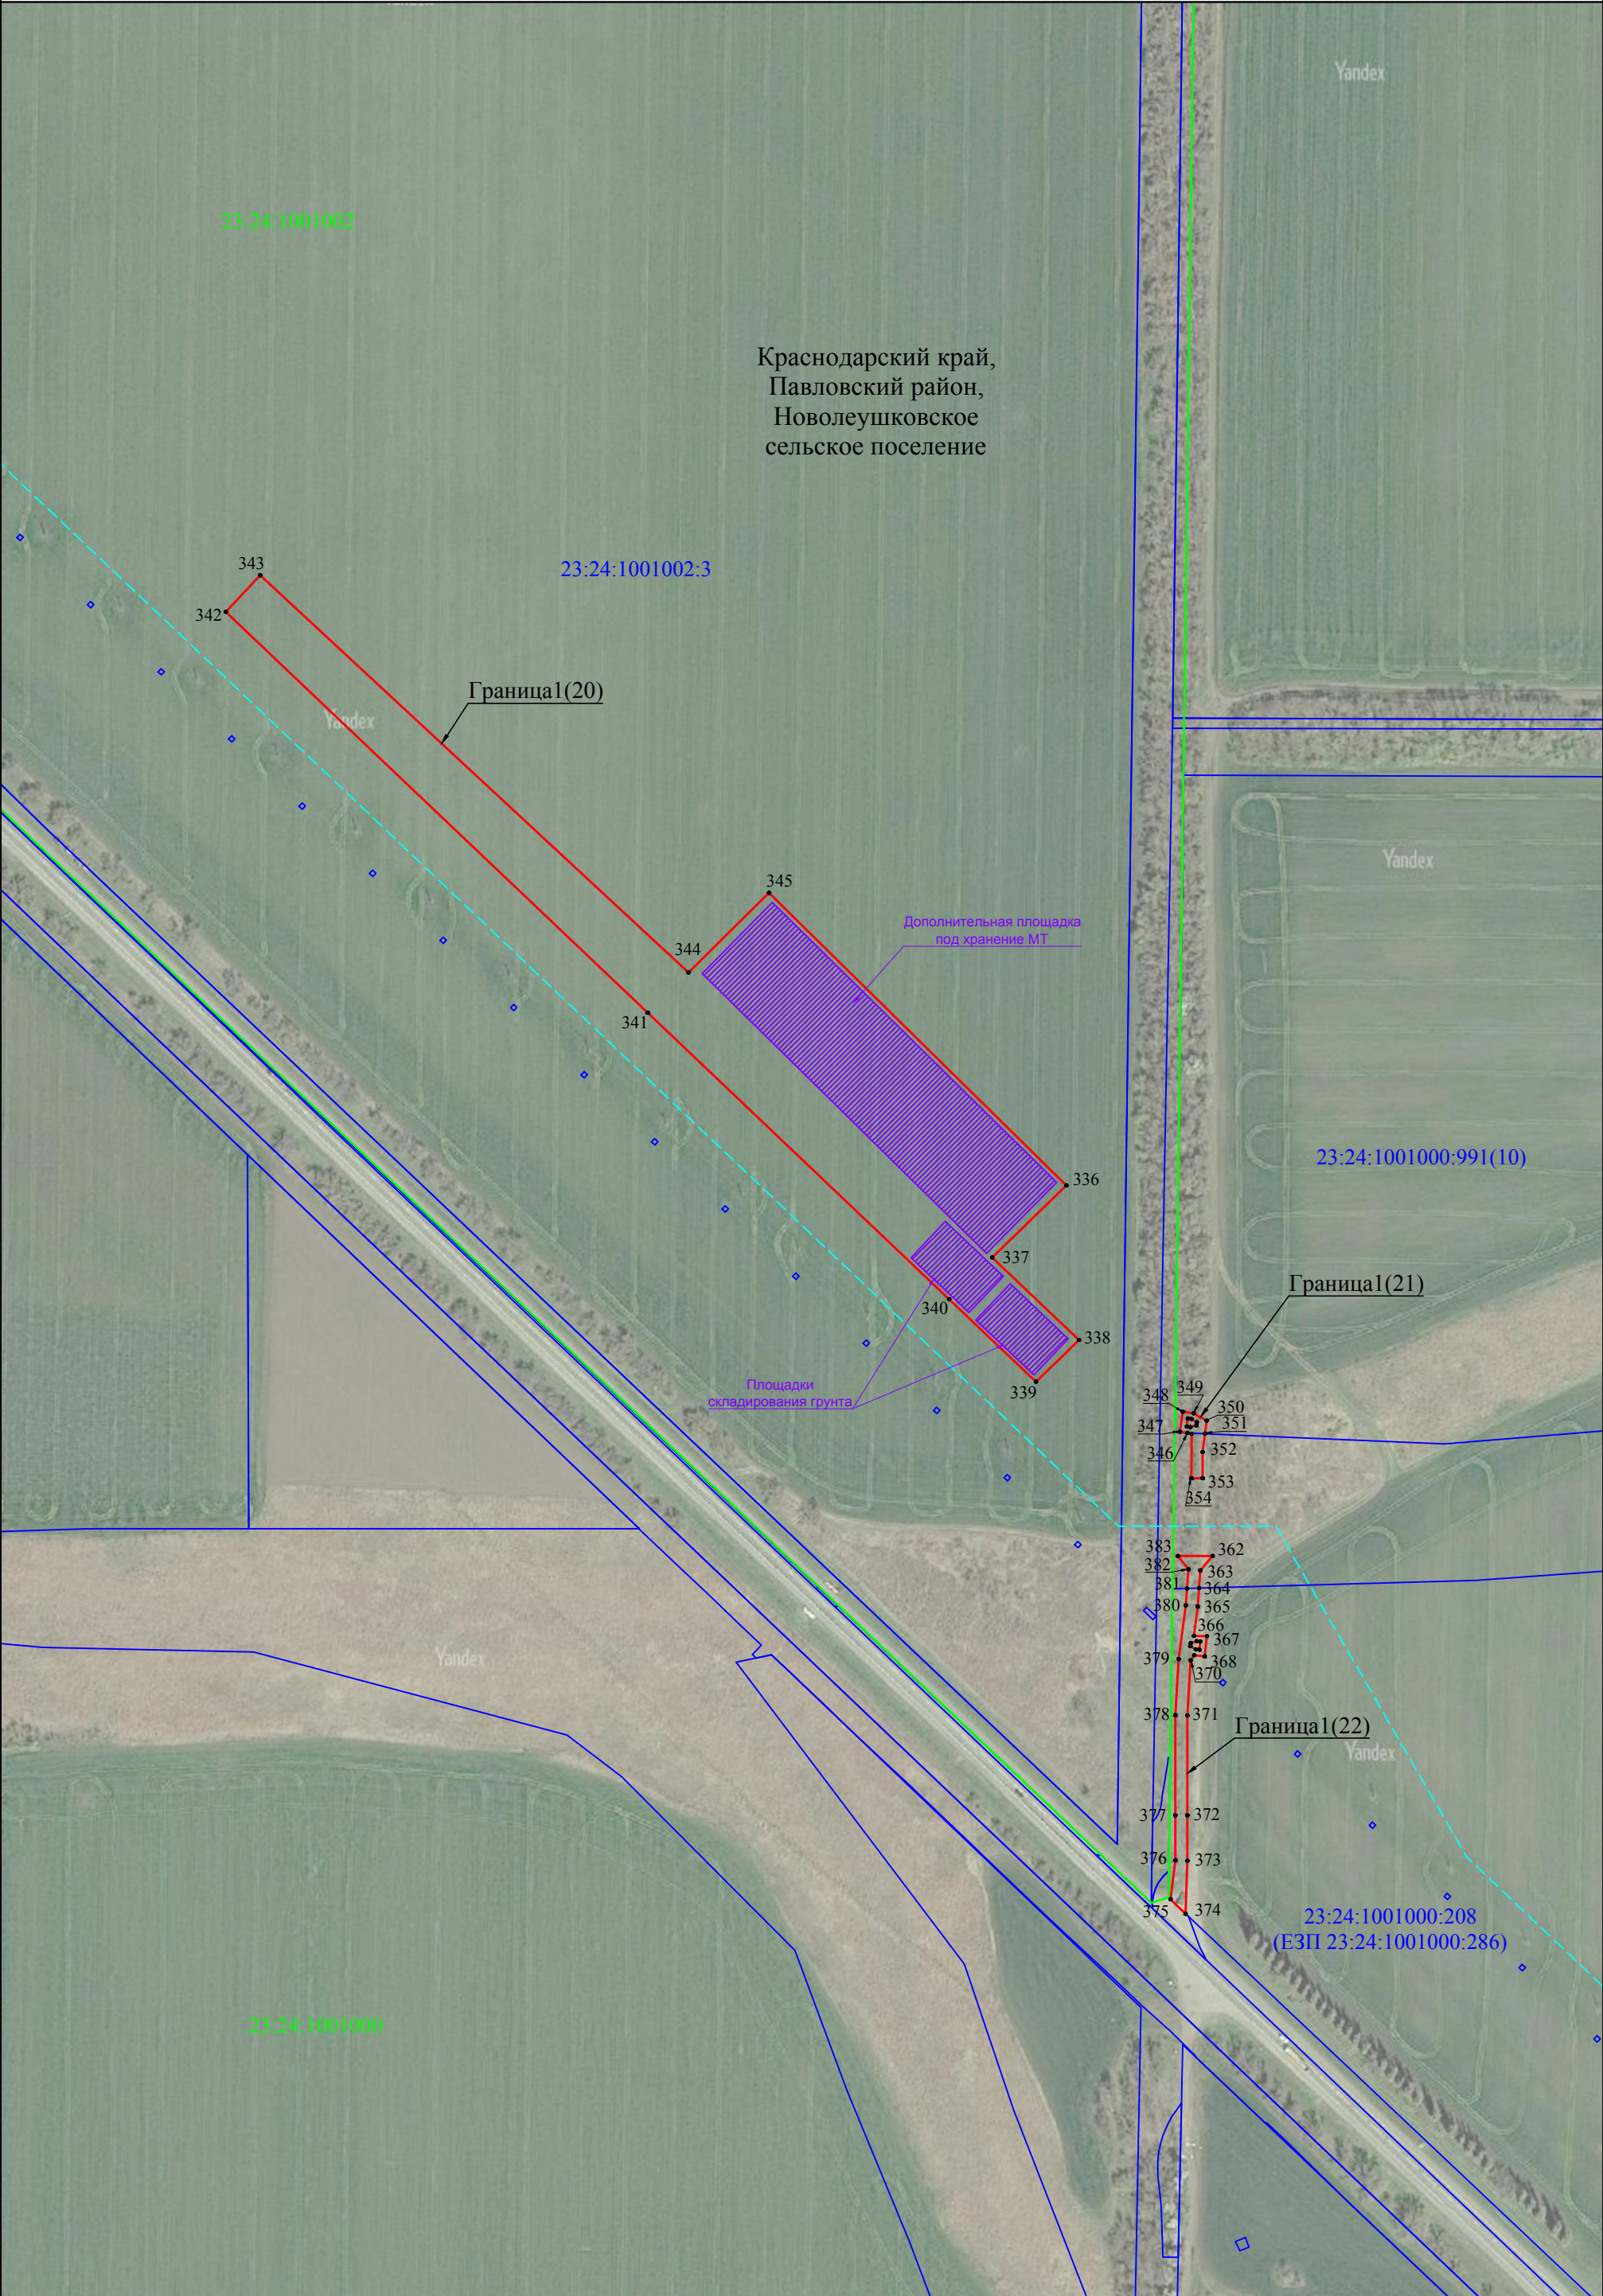


Схема расположения границ публичного сервитута

Лист 12



Схема расположения границ публичного сервитута

Лист 13

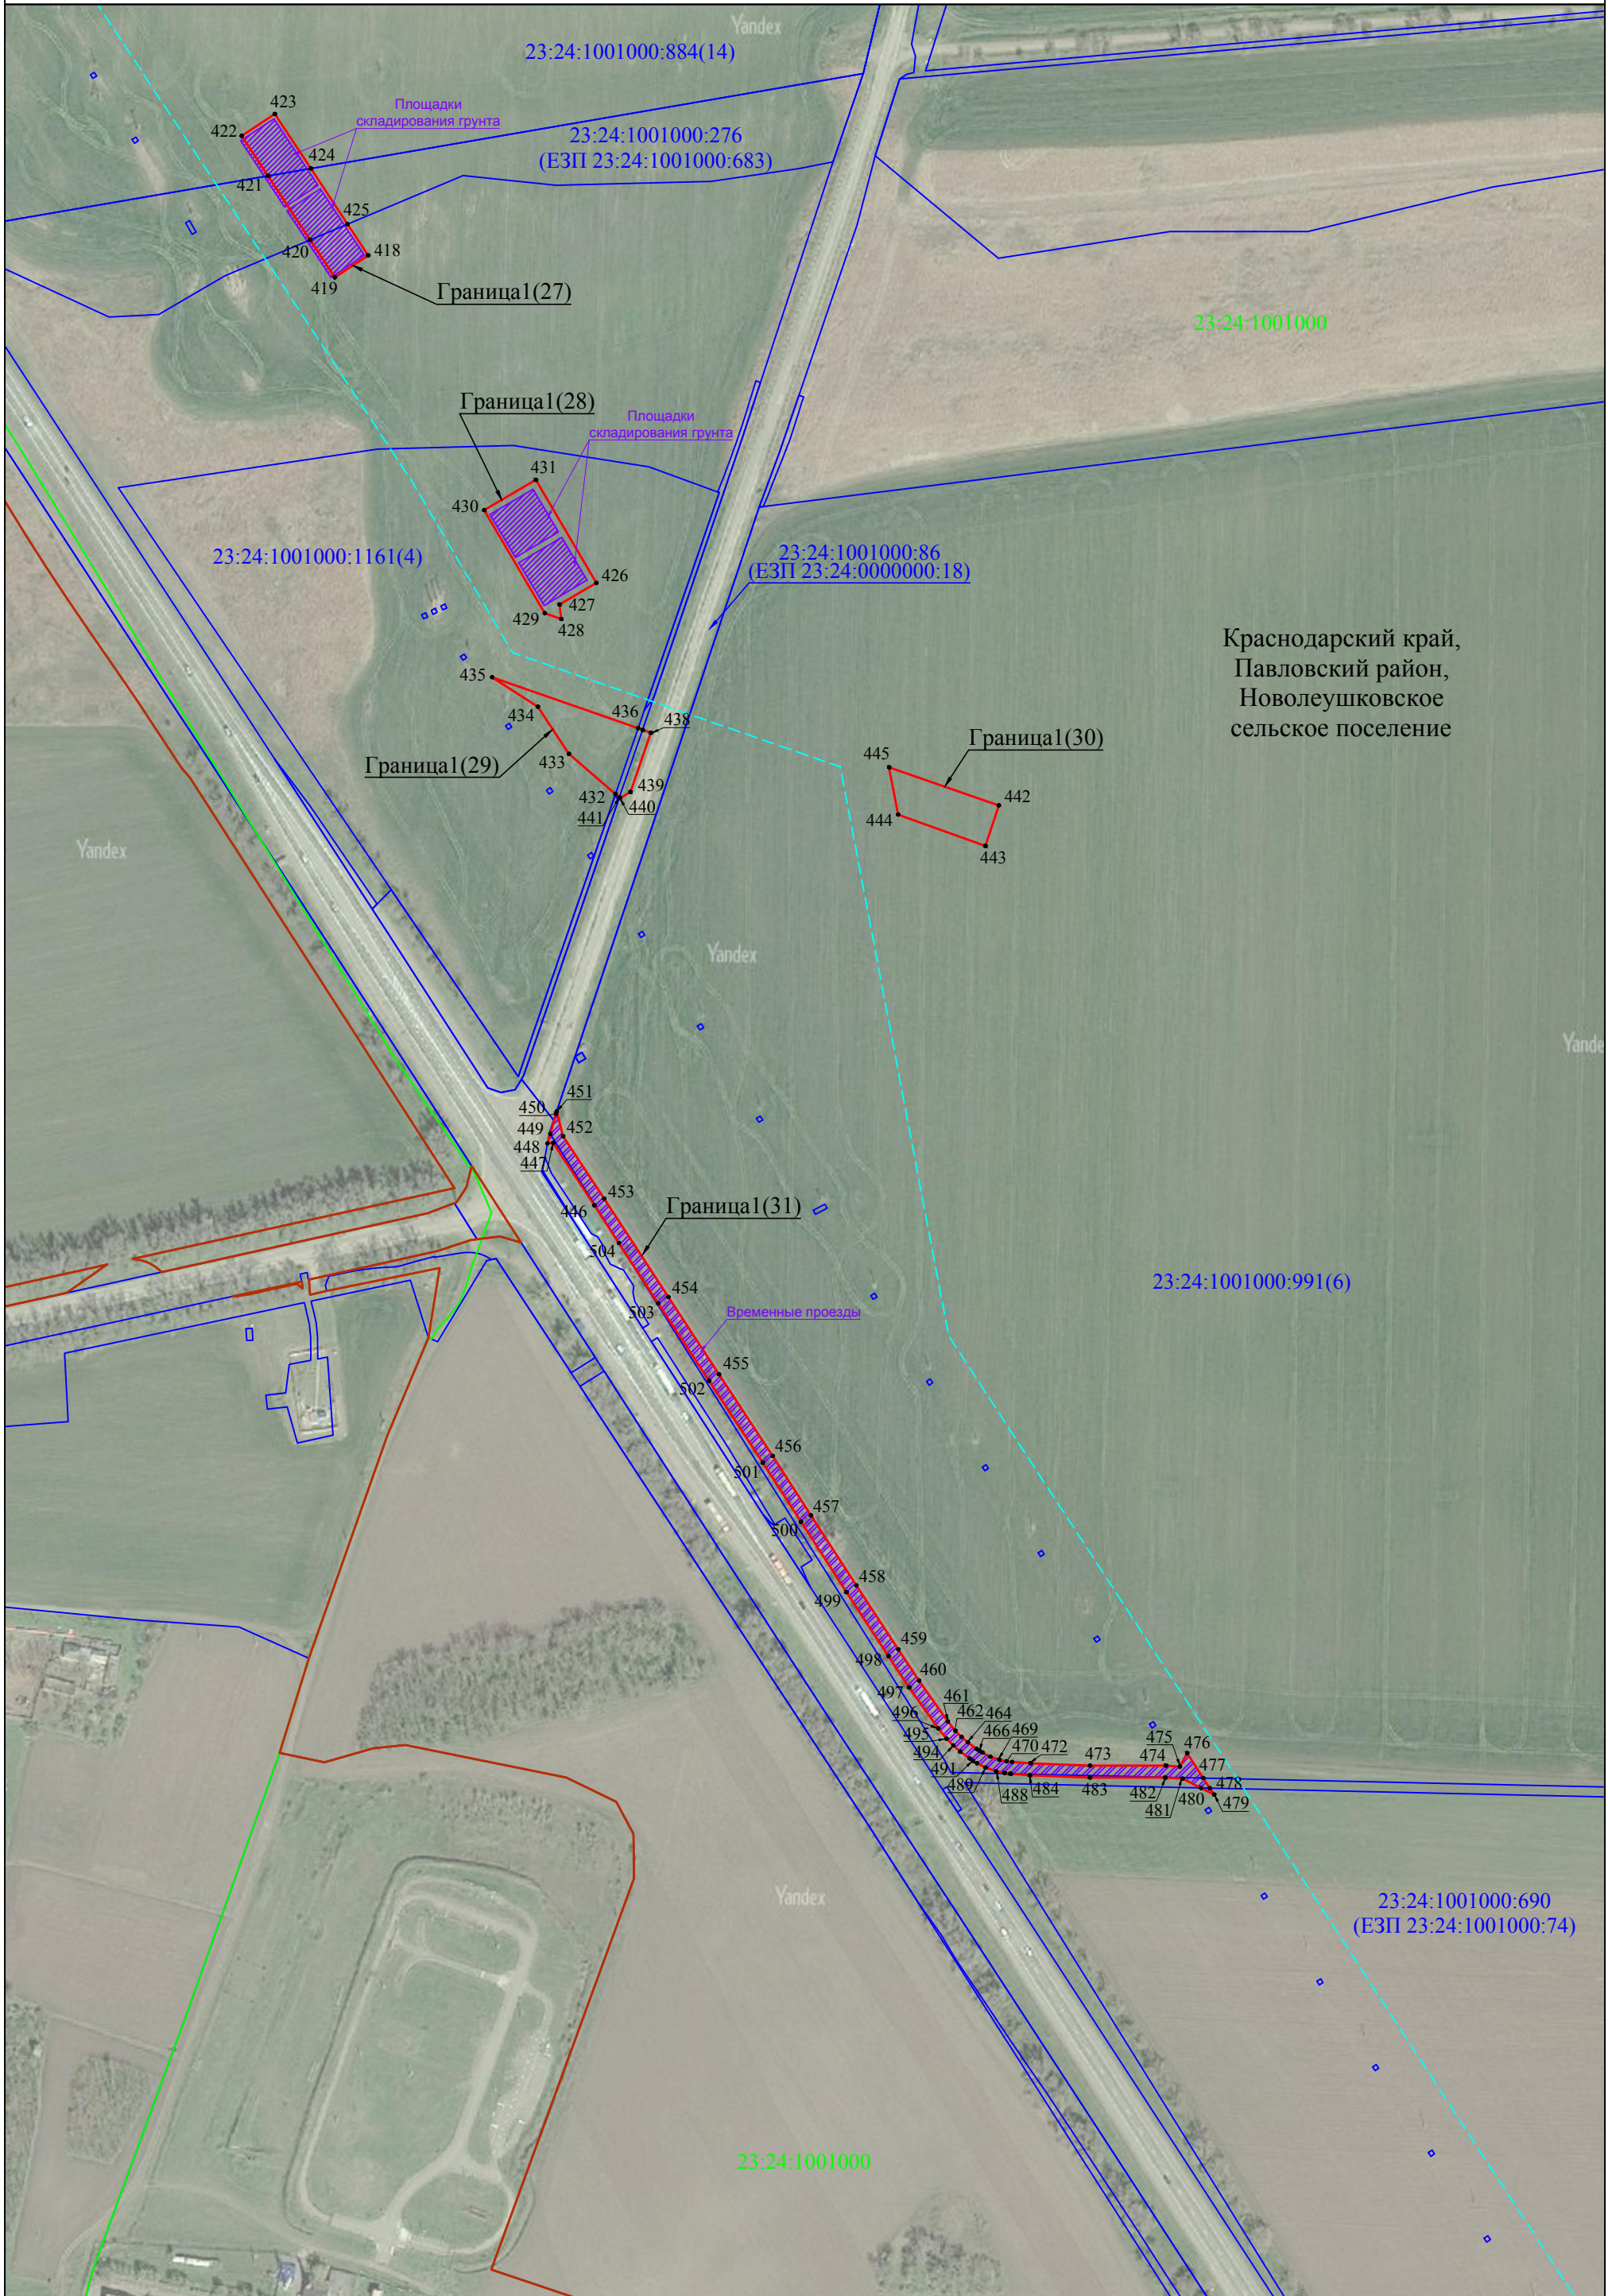


Схема расположения границ публичного сервитута

Лист 14

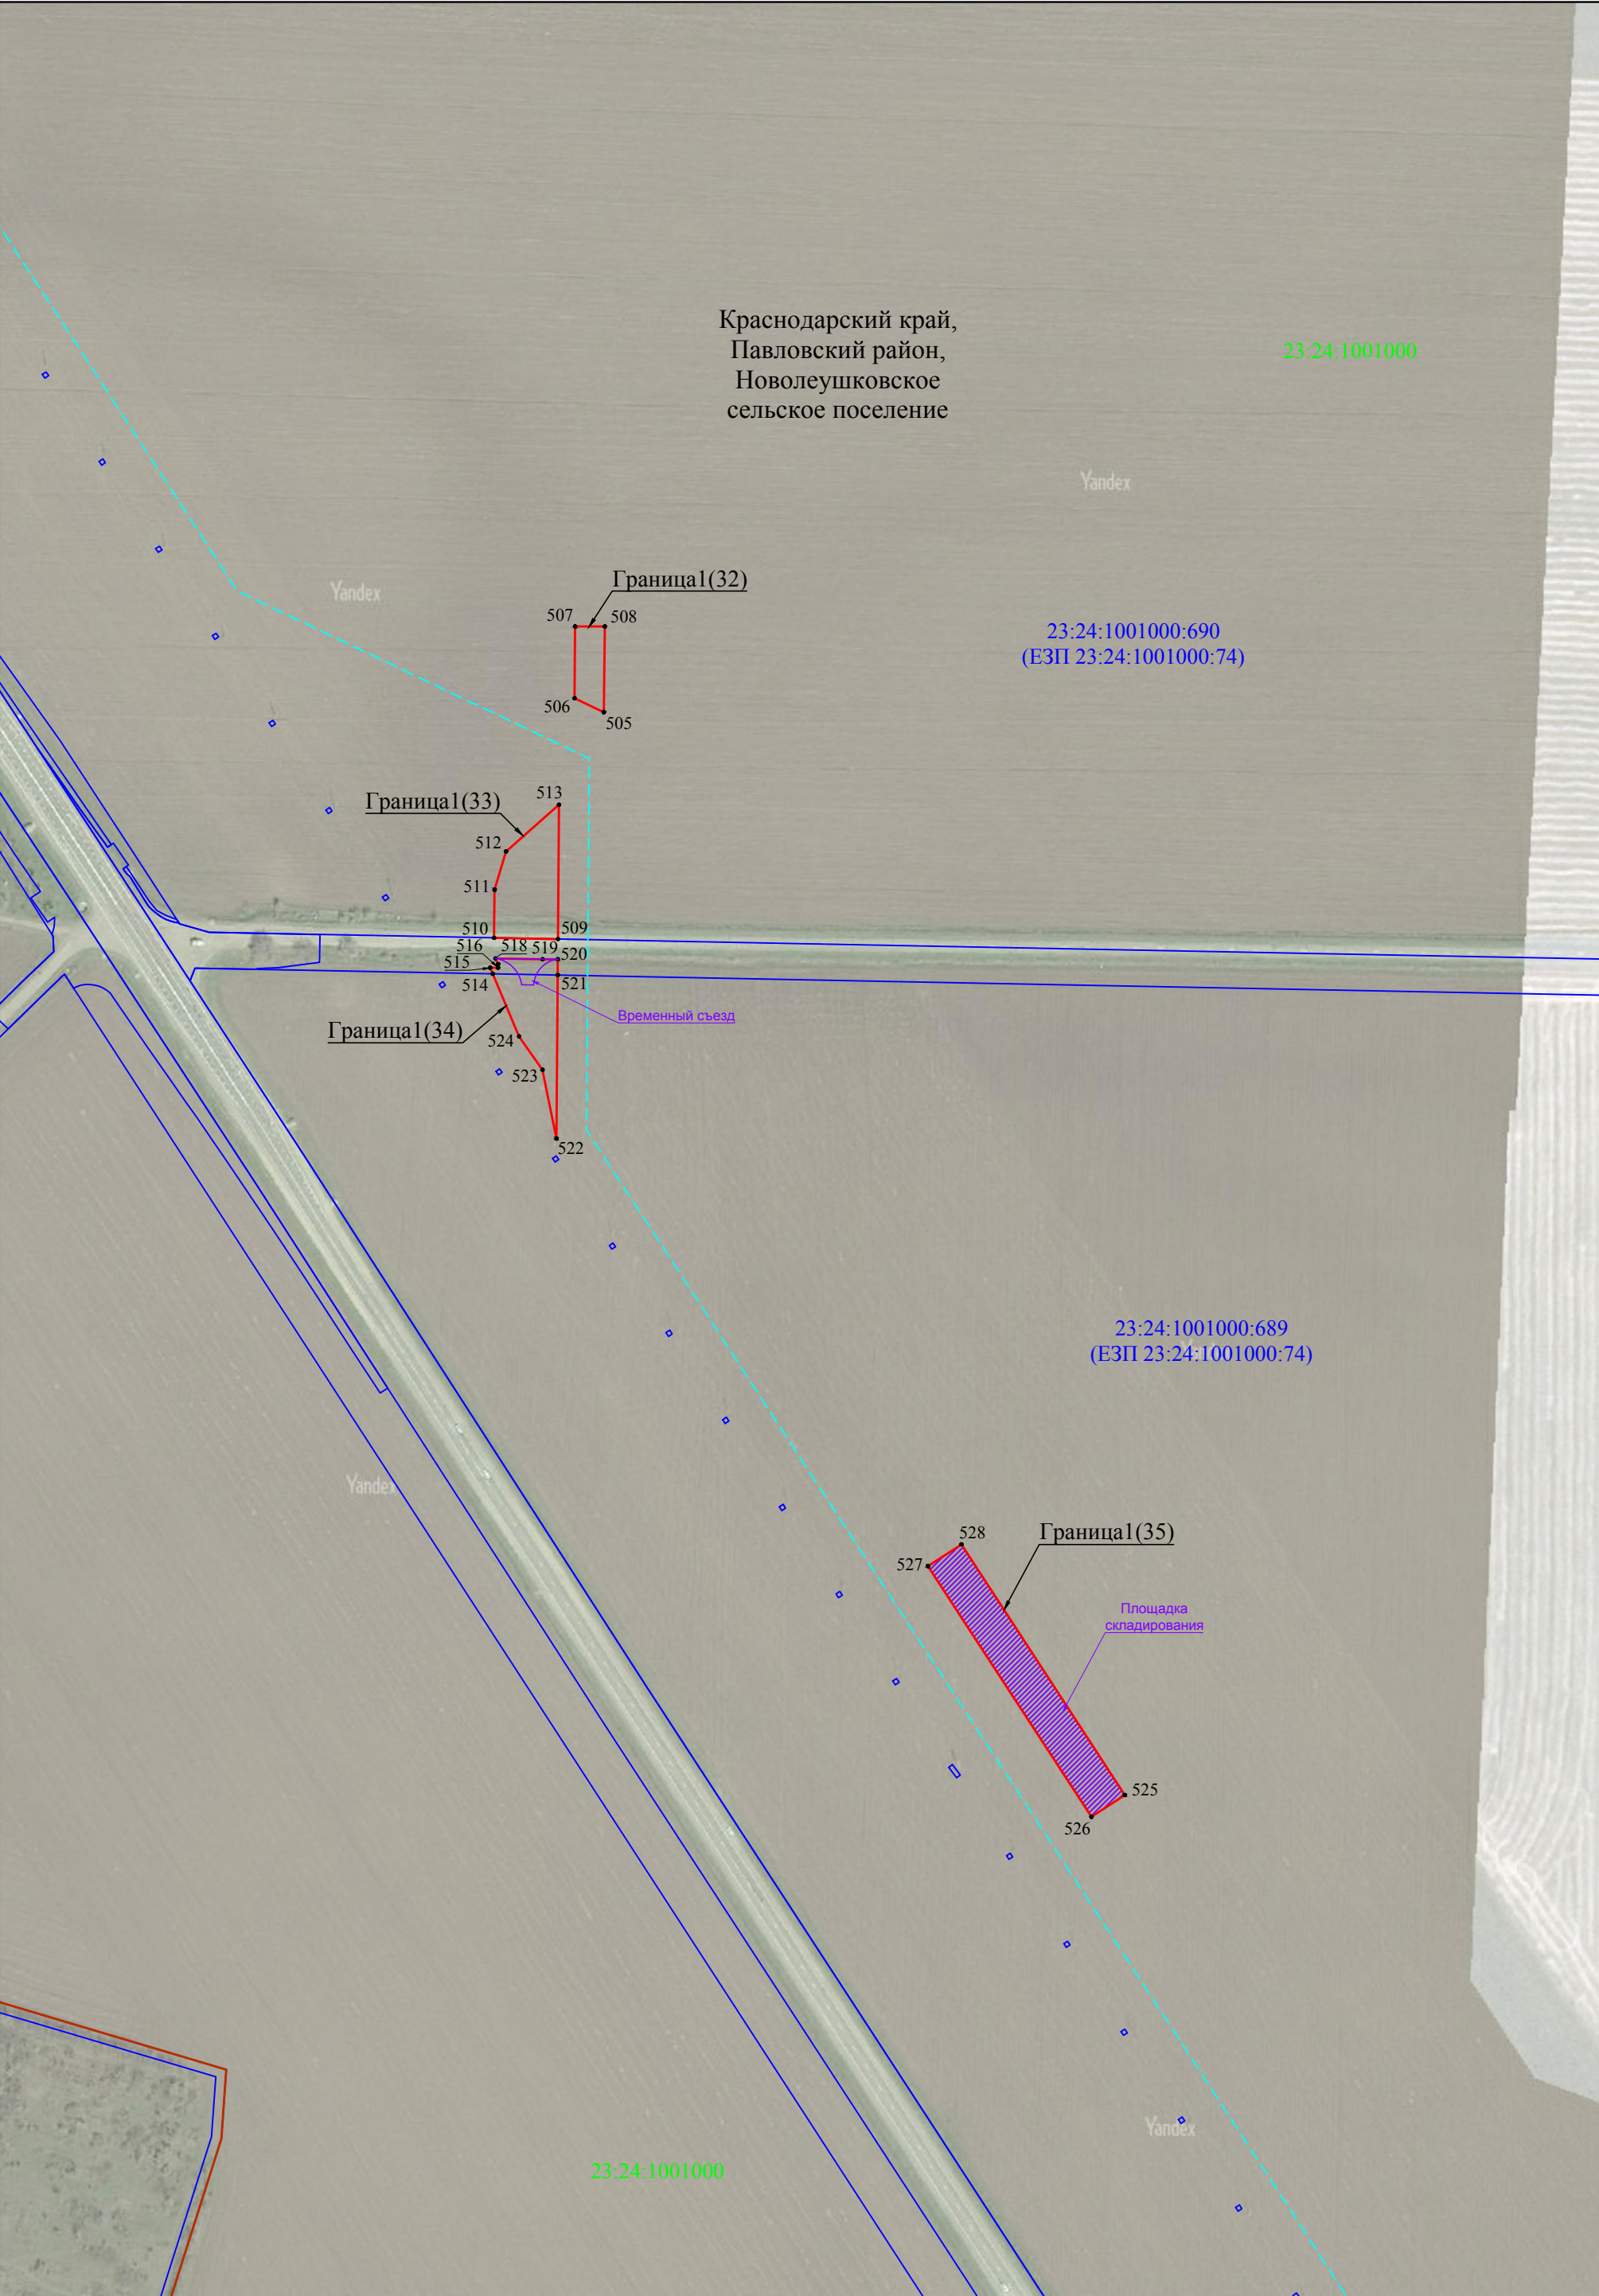


Схема расположения границ публичного сервитута

Лист 15


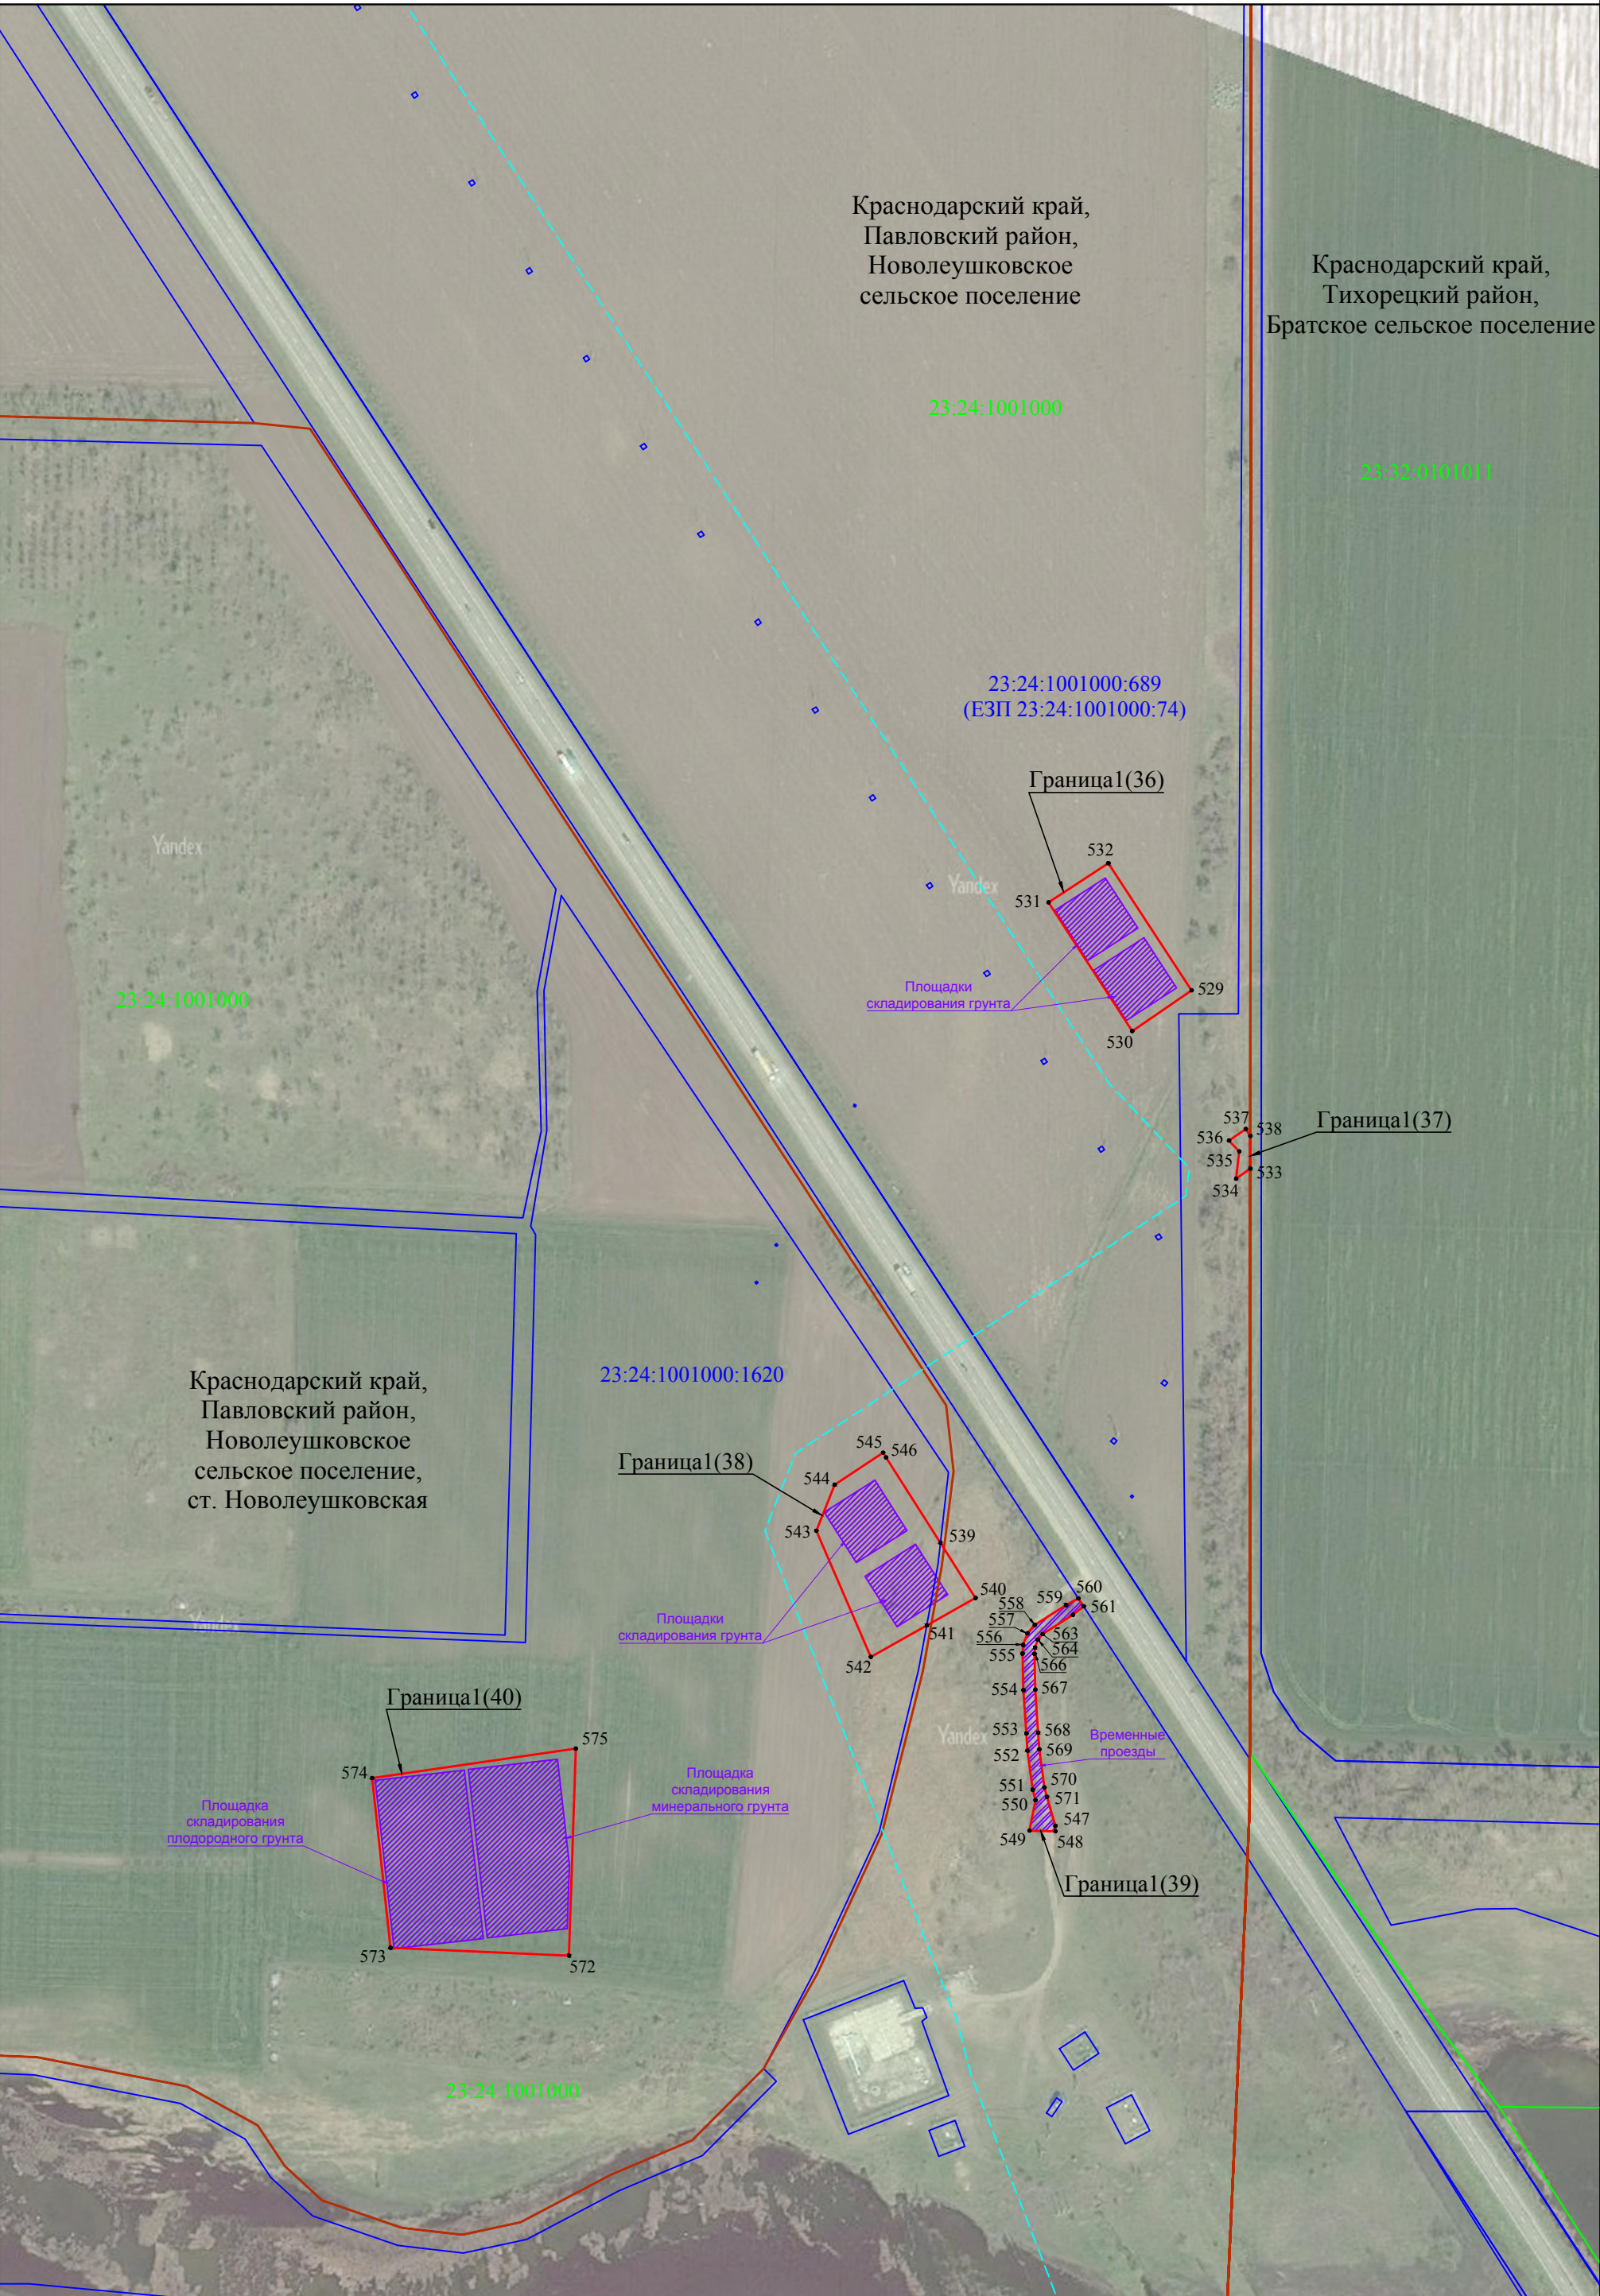


Схема расположения границ публичного сервитута

Лист 16

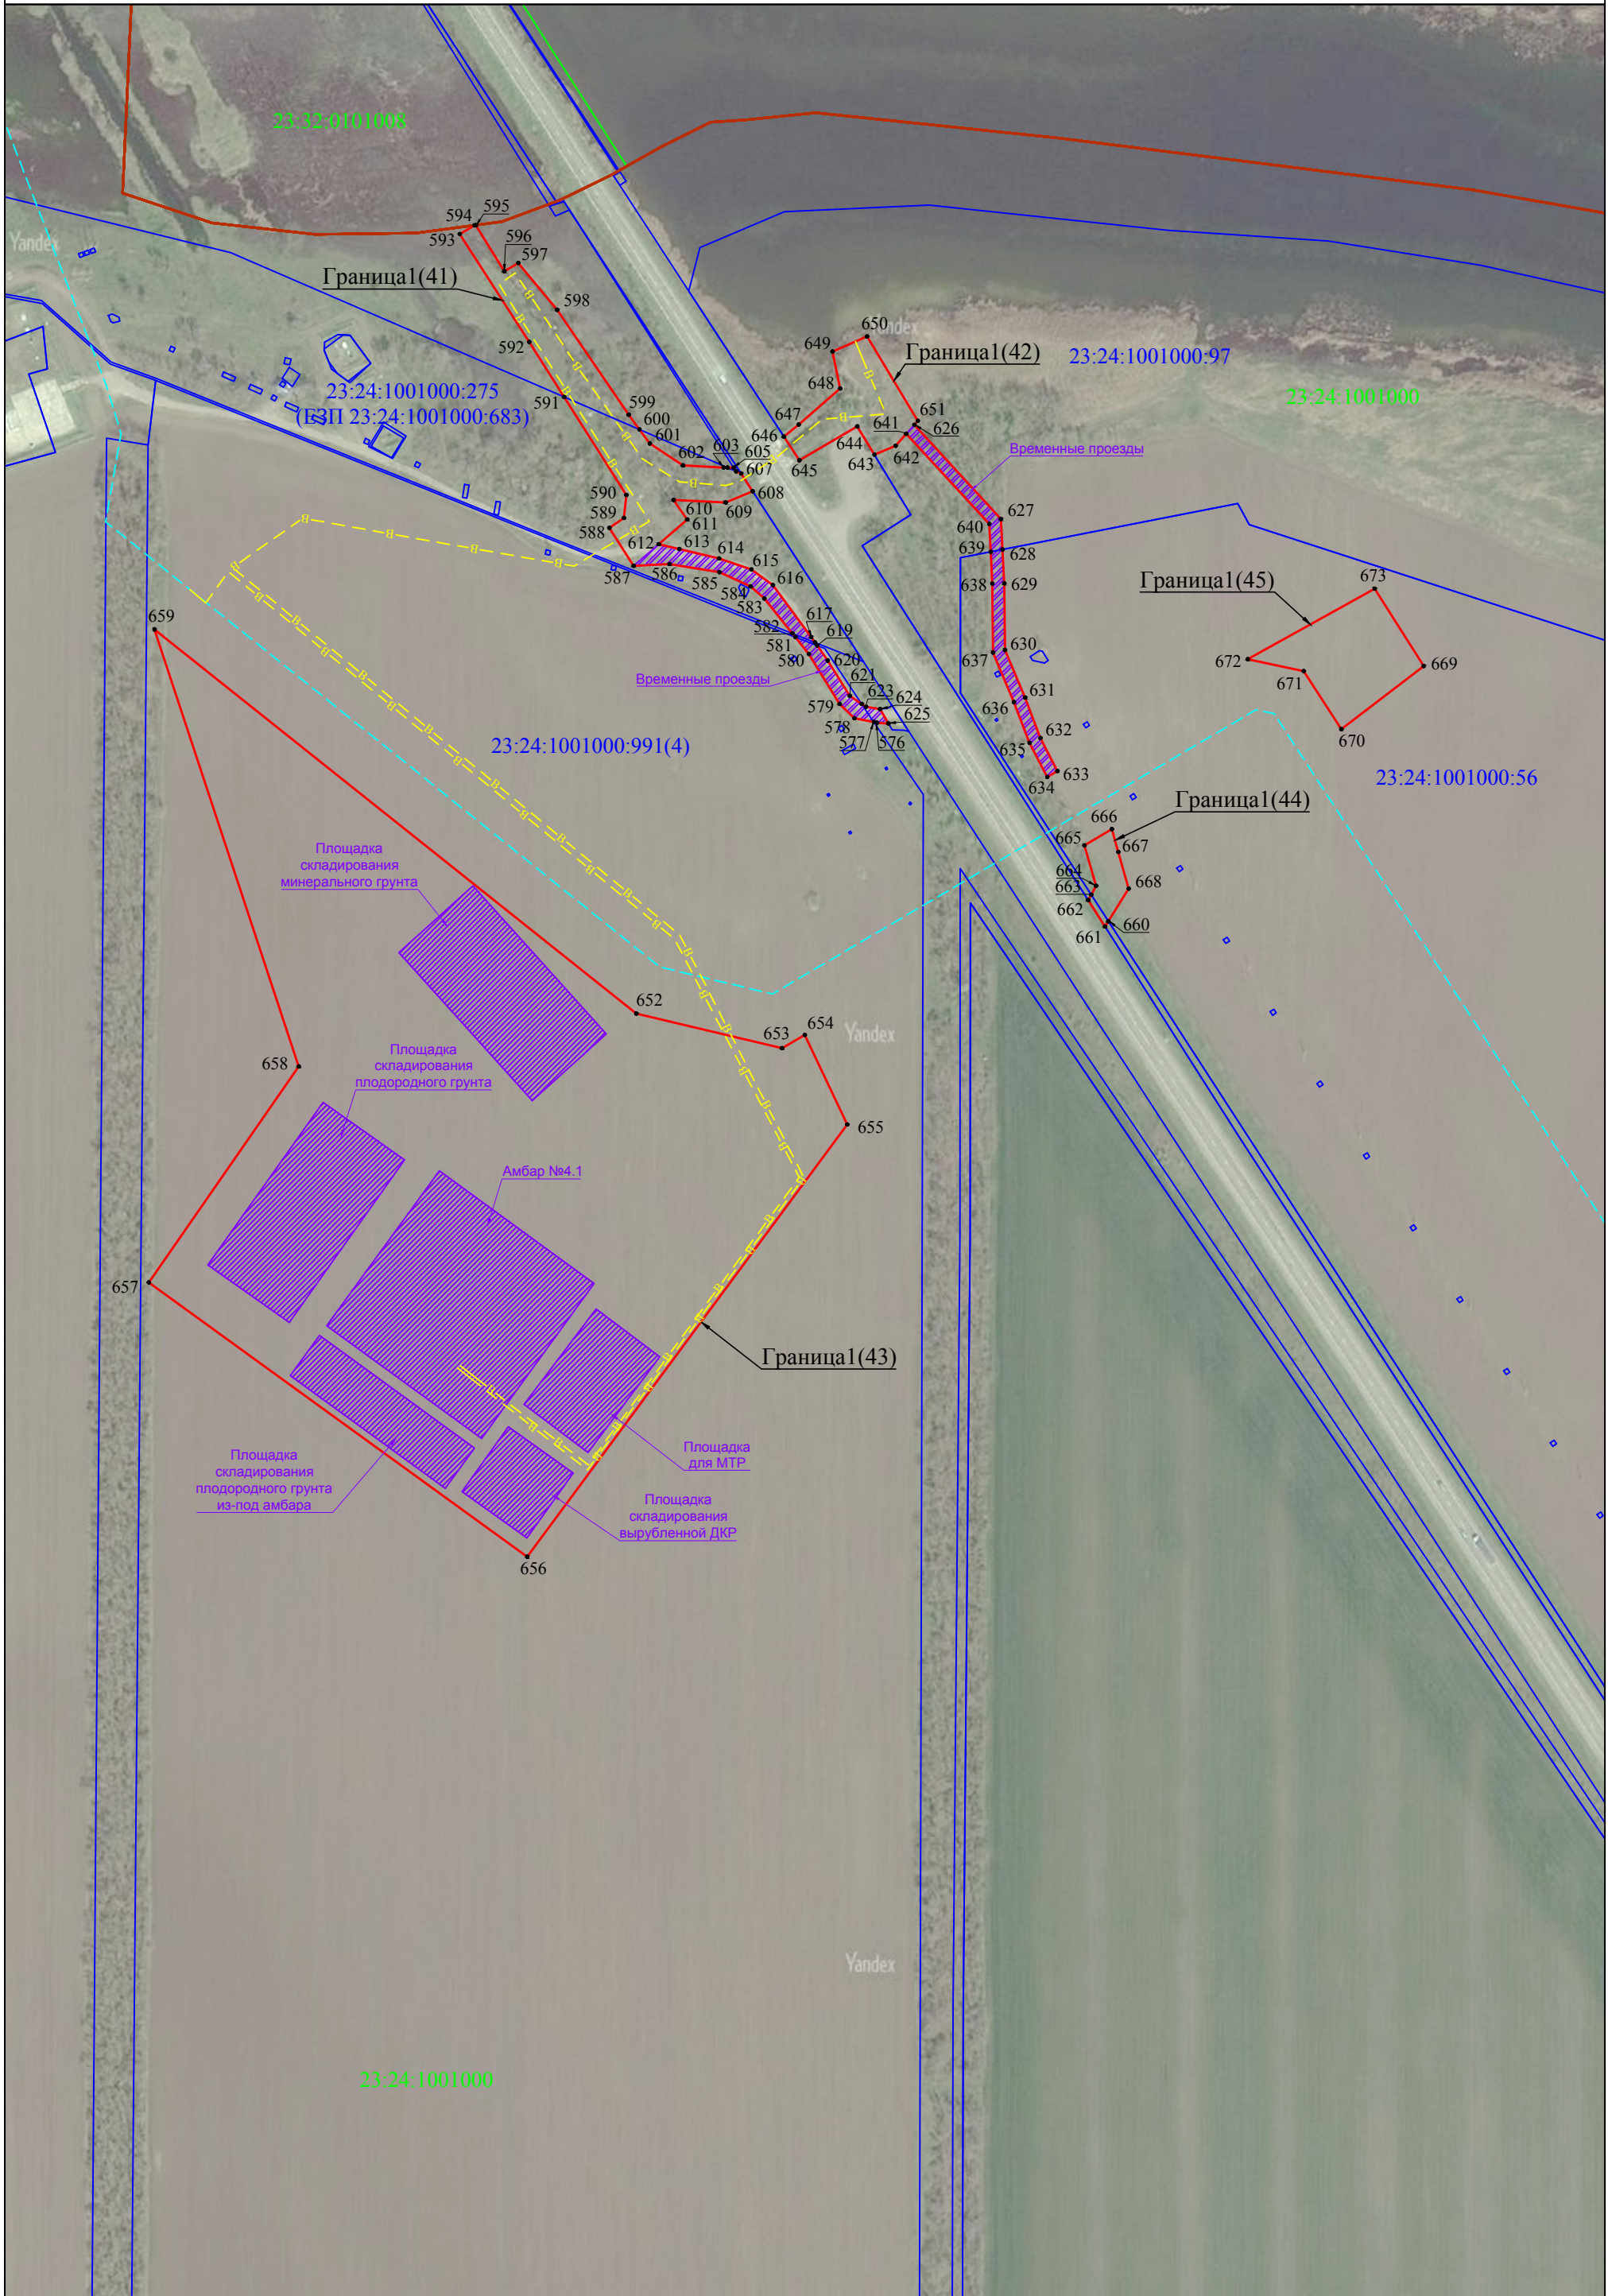

Используемые условные знаки и обозначения:

	- проектная граница публичного сервитута
	- установленная граница административно - территориальных образований
	- граница кадастрового квартала
	- граница земельного участка по сведениям ЕГРН
Краснодарский край	- наименования административно - территориальных образований
23:24:0000000	- кадастровый номер кадастрового квартала
23:24:0202002:19	- кадастровый номер земельного участка по сведениям ЕГРН
• 1	- характерная точка проектной границы публичного сервитута

Проектное местоположение инженерного сооружения:

	- ось нефтепровода
	- площадки временного складирования
	- временный шлейф из стальных труб