

Утверждена

(наименование документа об утверждении, включая

наименования органов государственной власти или

органов местного самоуправления, принявших
решение об утверждении схемы или подписавших
соглашение о перераспределении земельных участков)


от №

Схема расположения земельного участка или земельных участков на кадастровом плане территории

Условный номер земельного участка —		
(указывается в случае, если предусматривается образование двух и более земельных участков)		
Площадь земельного участка 86138 м² (указывается проектная площадь образуемого земельного участка, вычисленная с использованием технологических и программных средств, в том числе размещенных на официальном сайте федерального органа исполнительной власти, уполномоченного Правительством Российской Федерации на осуществление государственного кадастрового учета, государственной регистрации прав, ведение Единого государственного реестра недвижимости и предоставление сведений, содержащихся в Едином государственном реестре недвижимости, в информационно-телекоммуникационной сети "Интернет" (далее - официальный сайт), с округлением до 1 квадратного метра. Указанное значение площади земельного участка может быть уточнено при проведении кадастровых работ не более чем на десять процентов)		
Обозначение характерных точек границ	Координаты, м	
	(указываются в случае подготовки схемы расположения земельного участка с использованием технологических и программных средств, в том числе размещенных на официальном сайте. Значения координат, полученные с использованием указанных технологических и программных средств, указываются с округлением до 0,01 метра)	
	X	Y
1	2	3
(1)		
1	584030,47	2207247,31
2	584023,86	2207337,28
3	584012,44	2207379,85
4	584000,05	2207452,85
5	583978,91	2207507,97
6	583942,15	2207564,58
7	583893,94	2207620,58
8	583847,90	2207693,87
9	583843,76	2207704,48
10	583648,46	2208185,28
11	583747,40	2208220,45
12	584278,77	2208237,20
13	584278,97	2208255,15
14	583955,70	2208248,94
15	583900,66	2208248,39
16	583851,92	2208248,14
17	583814,83	2208245,65
18	583785,13	2208242,27
19	583742,72	2208235,85
20	583699,48	2208226,34
21	583658,97	2208213,03
22	583648,92	2208205,41
23	583641,53	2208188,51
24	583664,53	2208107,73
25	583750,03	2207893,68
26	583749,44	2207875,40
27	583797,89	2207750,41
28	583813,64	2207714,36

1	2	3
29	583846,89	2207655,65
30	583914,39	2207552,00
31	583942,51	2207501,11
32	583956,87	2207471,78
33	583965,72	2207448,03
34	584005,93	2207301,37
35	584012,61	2207265,27
36	584019,08	2207215,86
37	584024,97	2207150,87
1	584030,47	2207247,31
(2)		
38	583725,72	2208253,77
39	583683,88	2208255,58
40	583481,62	2208574,53
41	583265,80	2208914,85
42	583222,11	2208914,49
43	583282,39	2208861,76
44	583351,93	2208772,51
45	583403,75	2208696,62
46	583537,93	2208447,91
47	583643,26	2208231,92
48	583646,96	2208218,69
49	583653,84	2208221,33
50	583654,37	2208230,86
51	583685,59	2208243,56
38	583725,72	2208253,77
(3)		
52	584382,47	2208273,50
53	584292,50	2208902,22
54	584254,26	2209164,43
55	584238,21	2209179,38
56	584251,07	2208962,62
57	584274,07	2208963,15
58	584274,60	2208953,29
59	584265,61	2208951,76
60	584261,86	2208944,74
61	584252,34	2208942,42
62	584262,39	2208791,85
63	584311,50	2208514,07
64	584320,29	2208252,48
52	584382,47	2208273,50

Основной лист

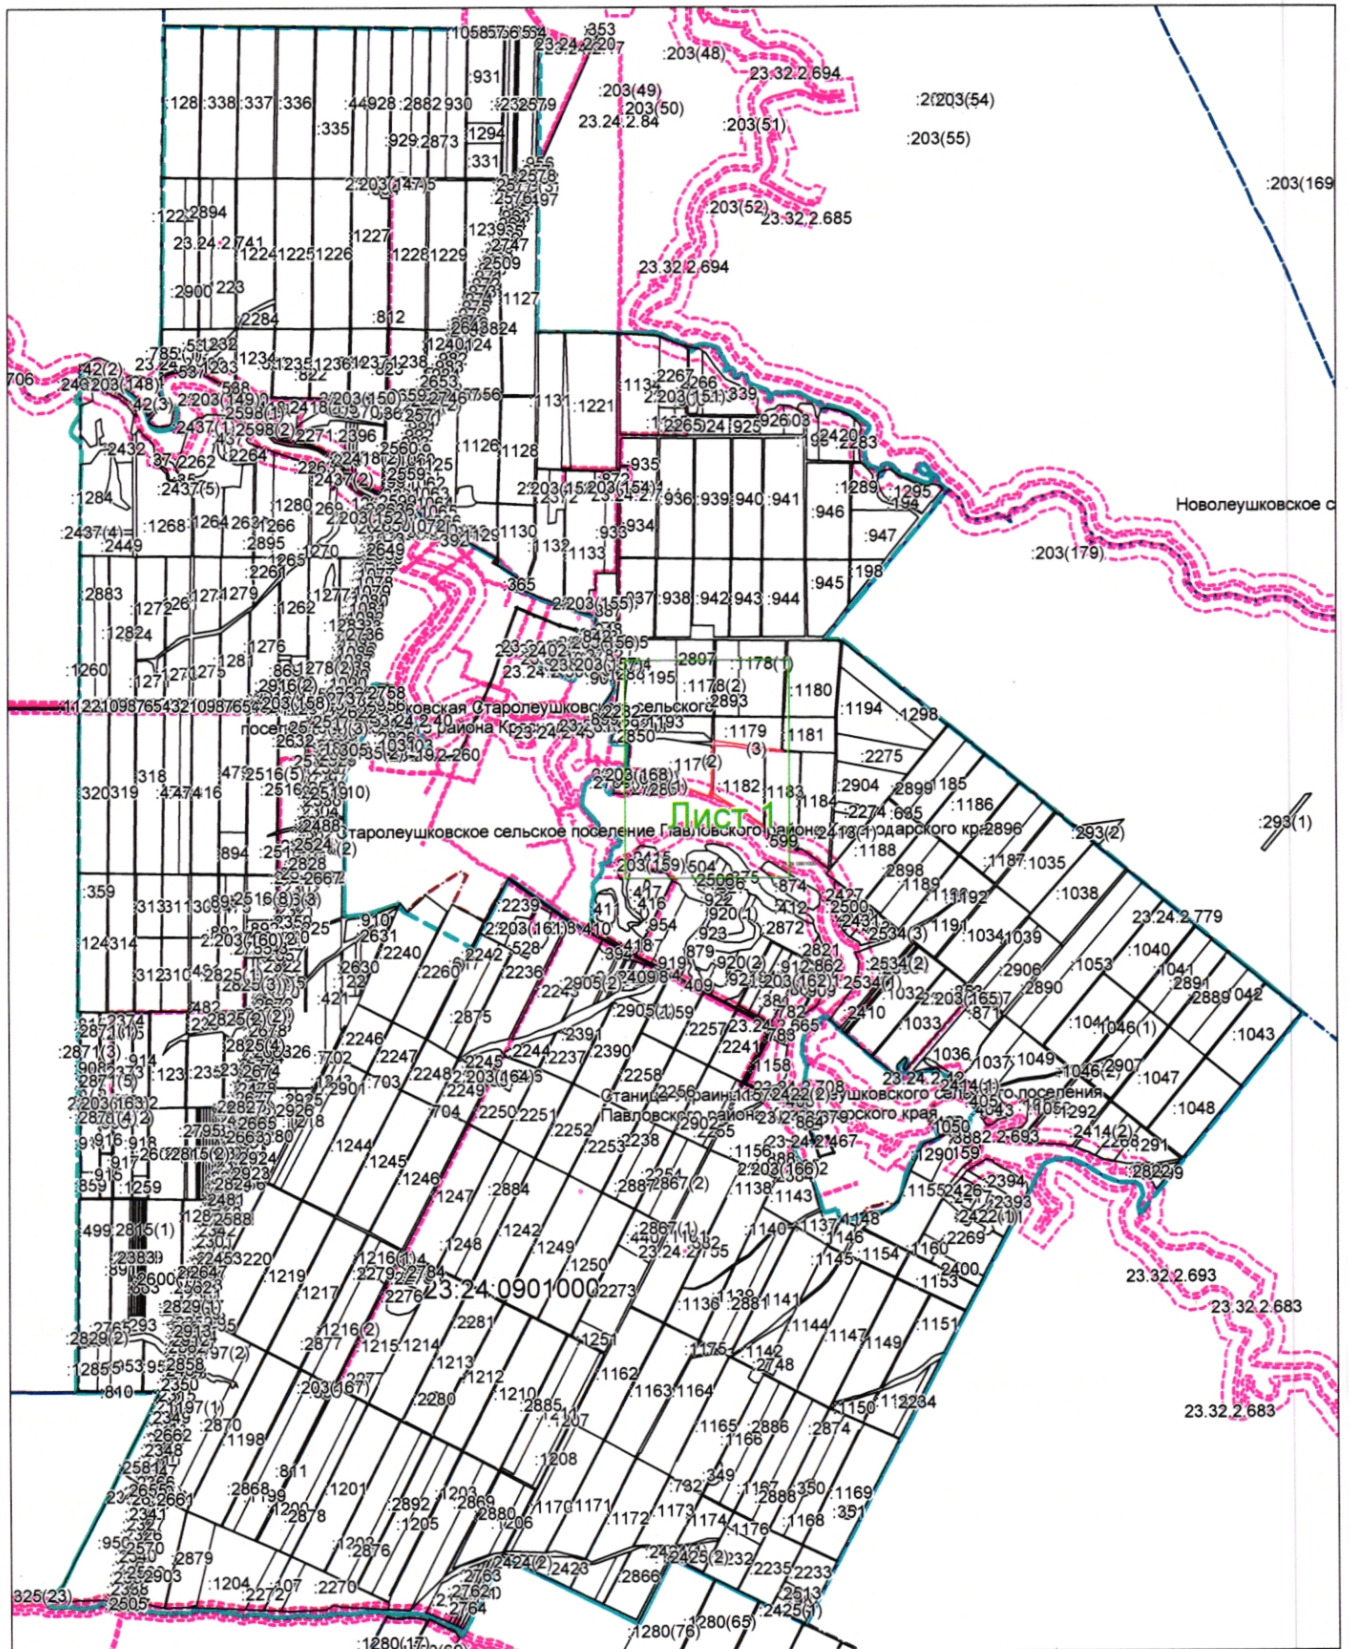


Система координат: МСК 23, зона 2
Масштаб 1:100000

Условные обозначения:

- область выносного листа,
- 23** — номер выносного листа.

Остальные обозначения приведены на отдельной странице в конце раздела.

Выносной лист №1

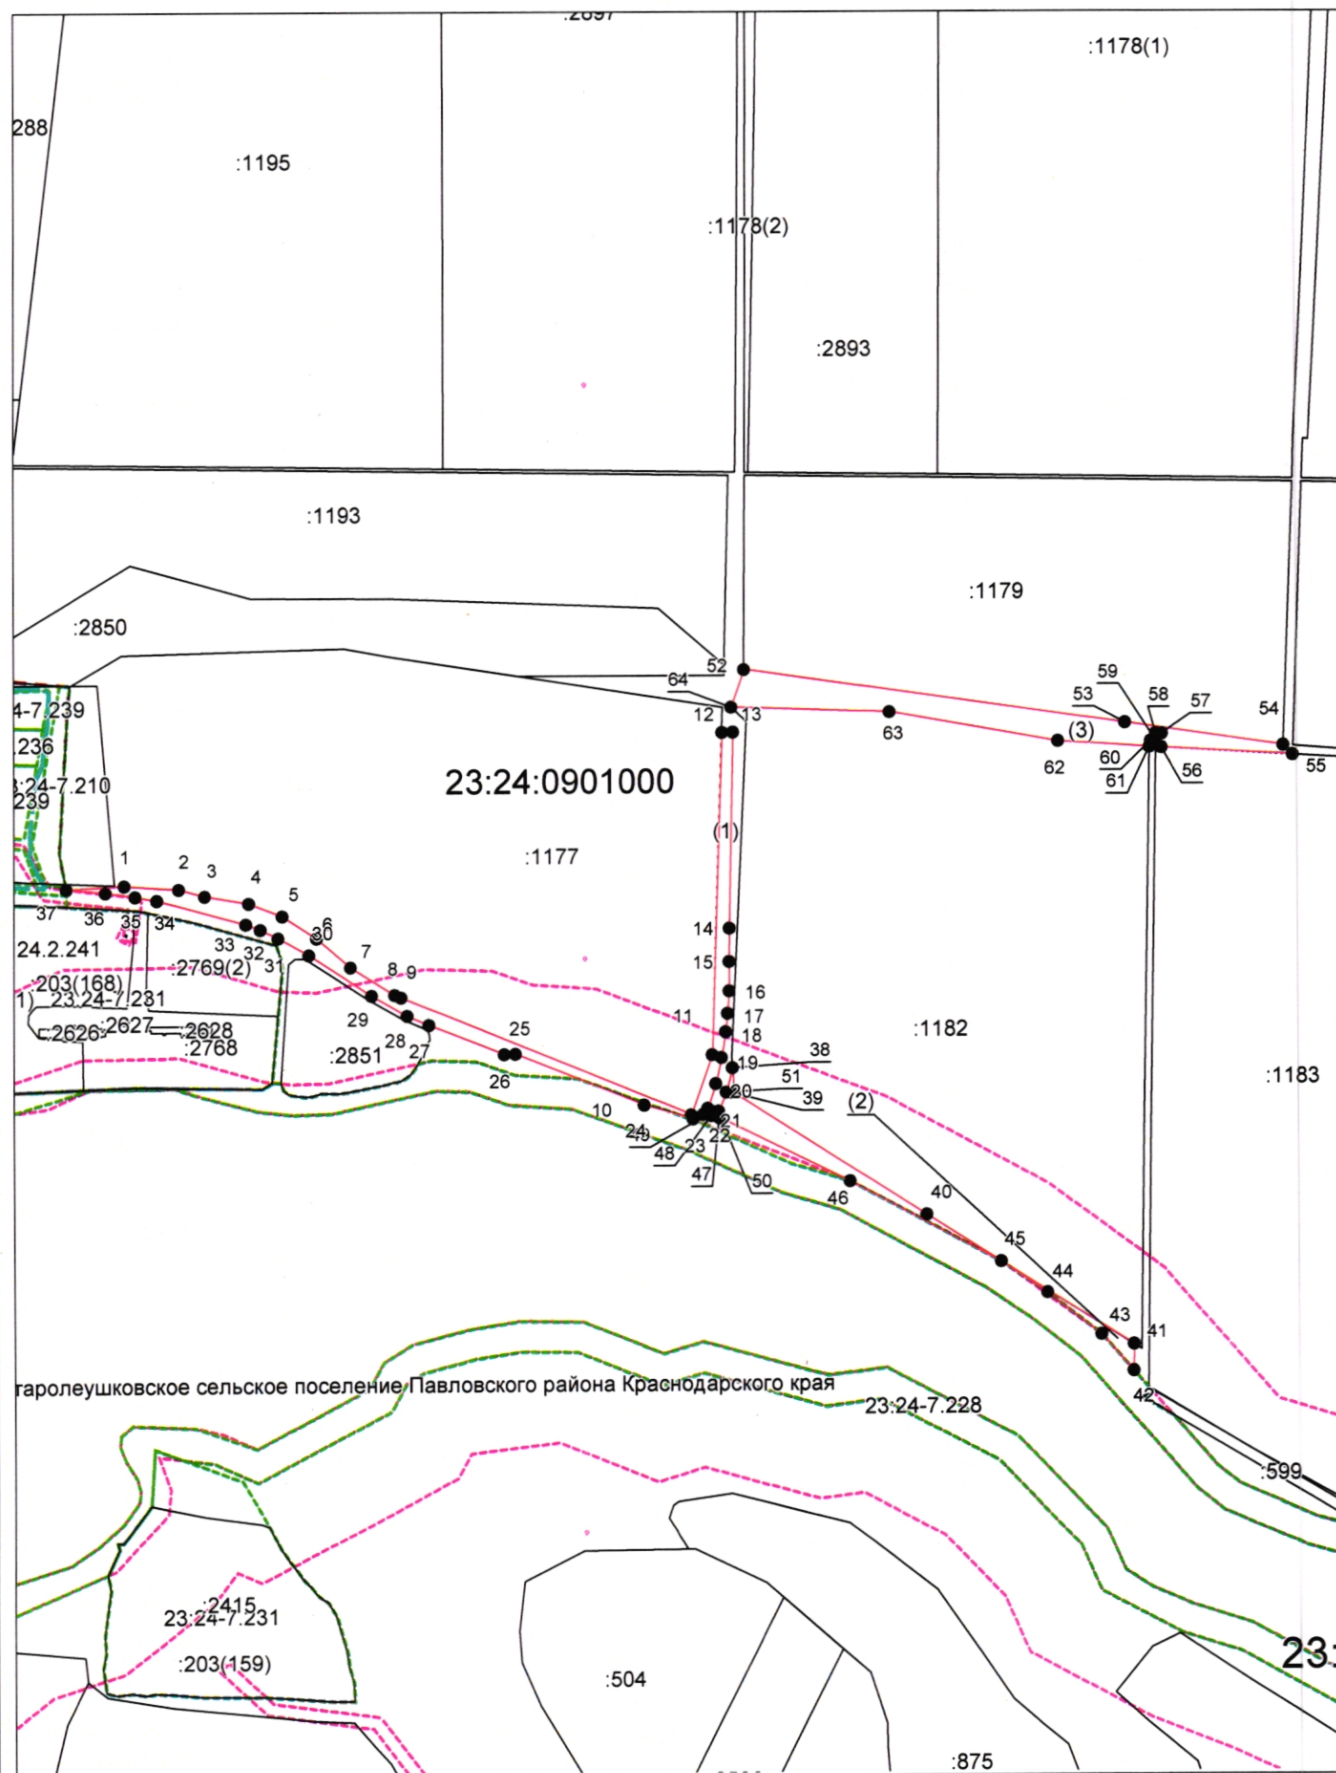

Система координат: МСК 23, зона 2

Масштаб 1:12500

Условные обозначения приведены на отдельной странице в конце раздела.

Условные обозначения:

	– граница образуемого земельного участка,
	– граница учтенного земельного участка,
	– граница кадастрового квартала,
	– характерная точка границы земельного участка.
	– граница зоны с особыми условиями использования территорий,
	– граница муниципального образования,
	– граница населенного пункта,
:1177	– кадастровые номера земельных участков,
23:24:0901000	– номер кадастрового квартала.