



Схема размещения объектов нестационарной торговли на территории станции Незамаяевской

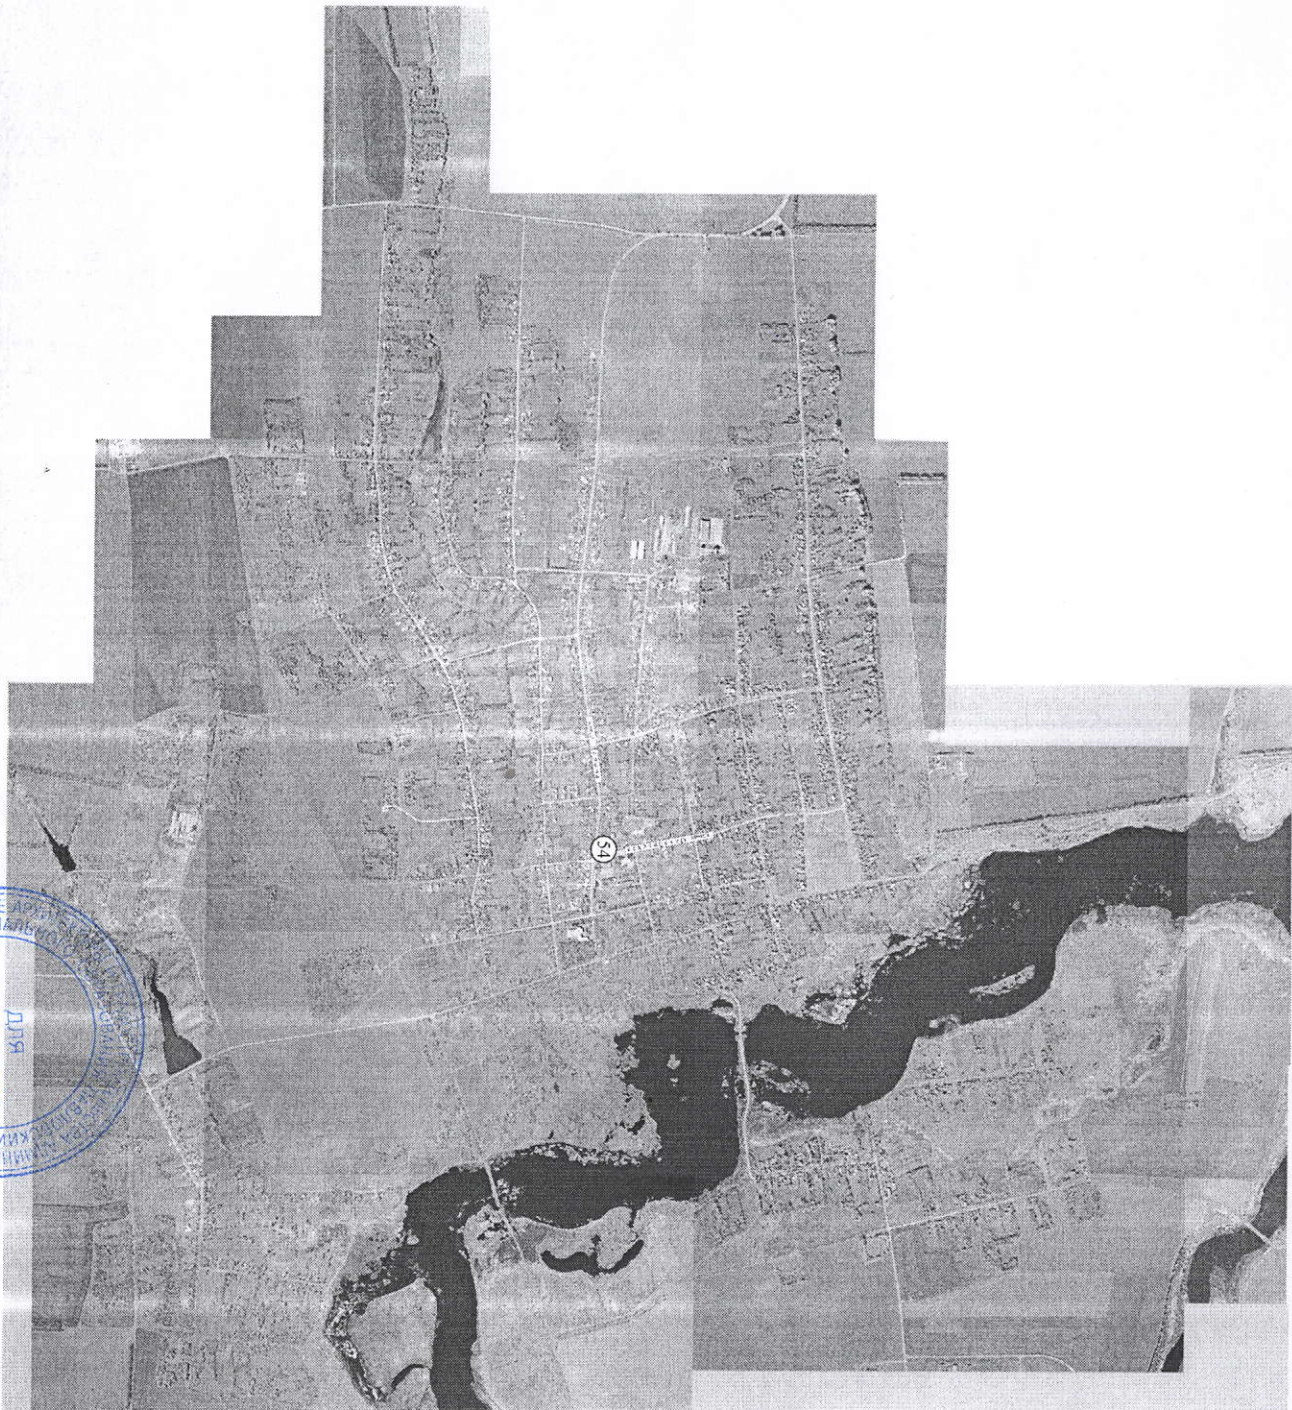

Экспликация
 54 Нестационарный объект торговли расположенный по адресу:
 станция Незамаяевская, улица Октябрьская 6/и, площадью 24 кв.м.

Начальник управления
 архитектуры и градостроительства
 администрации муниципального образования
 Павловский район.

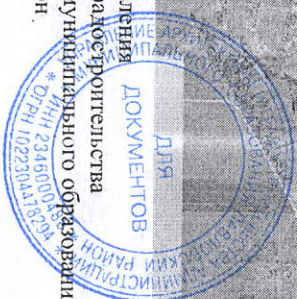

Т.А.Черемискина