


Схема размещения объектов нестационарной торговли
на территории станции Атаманской

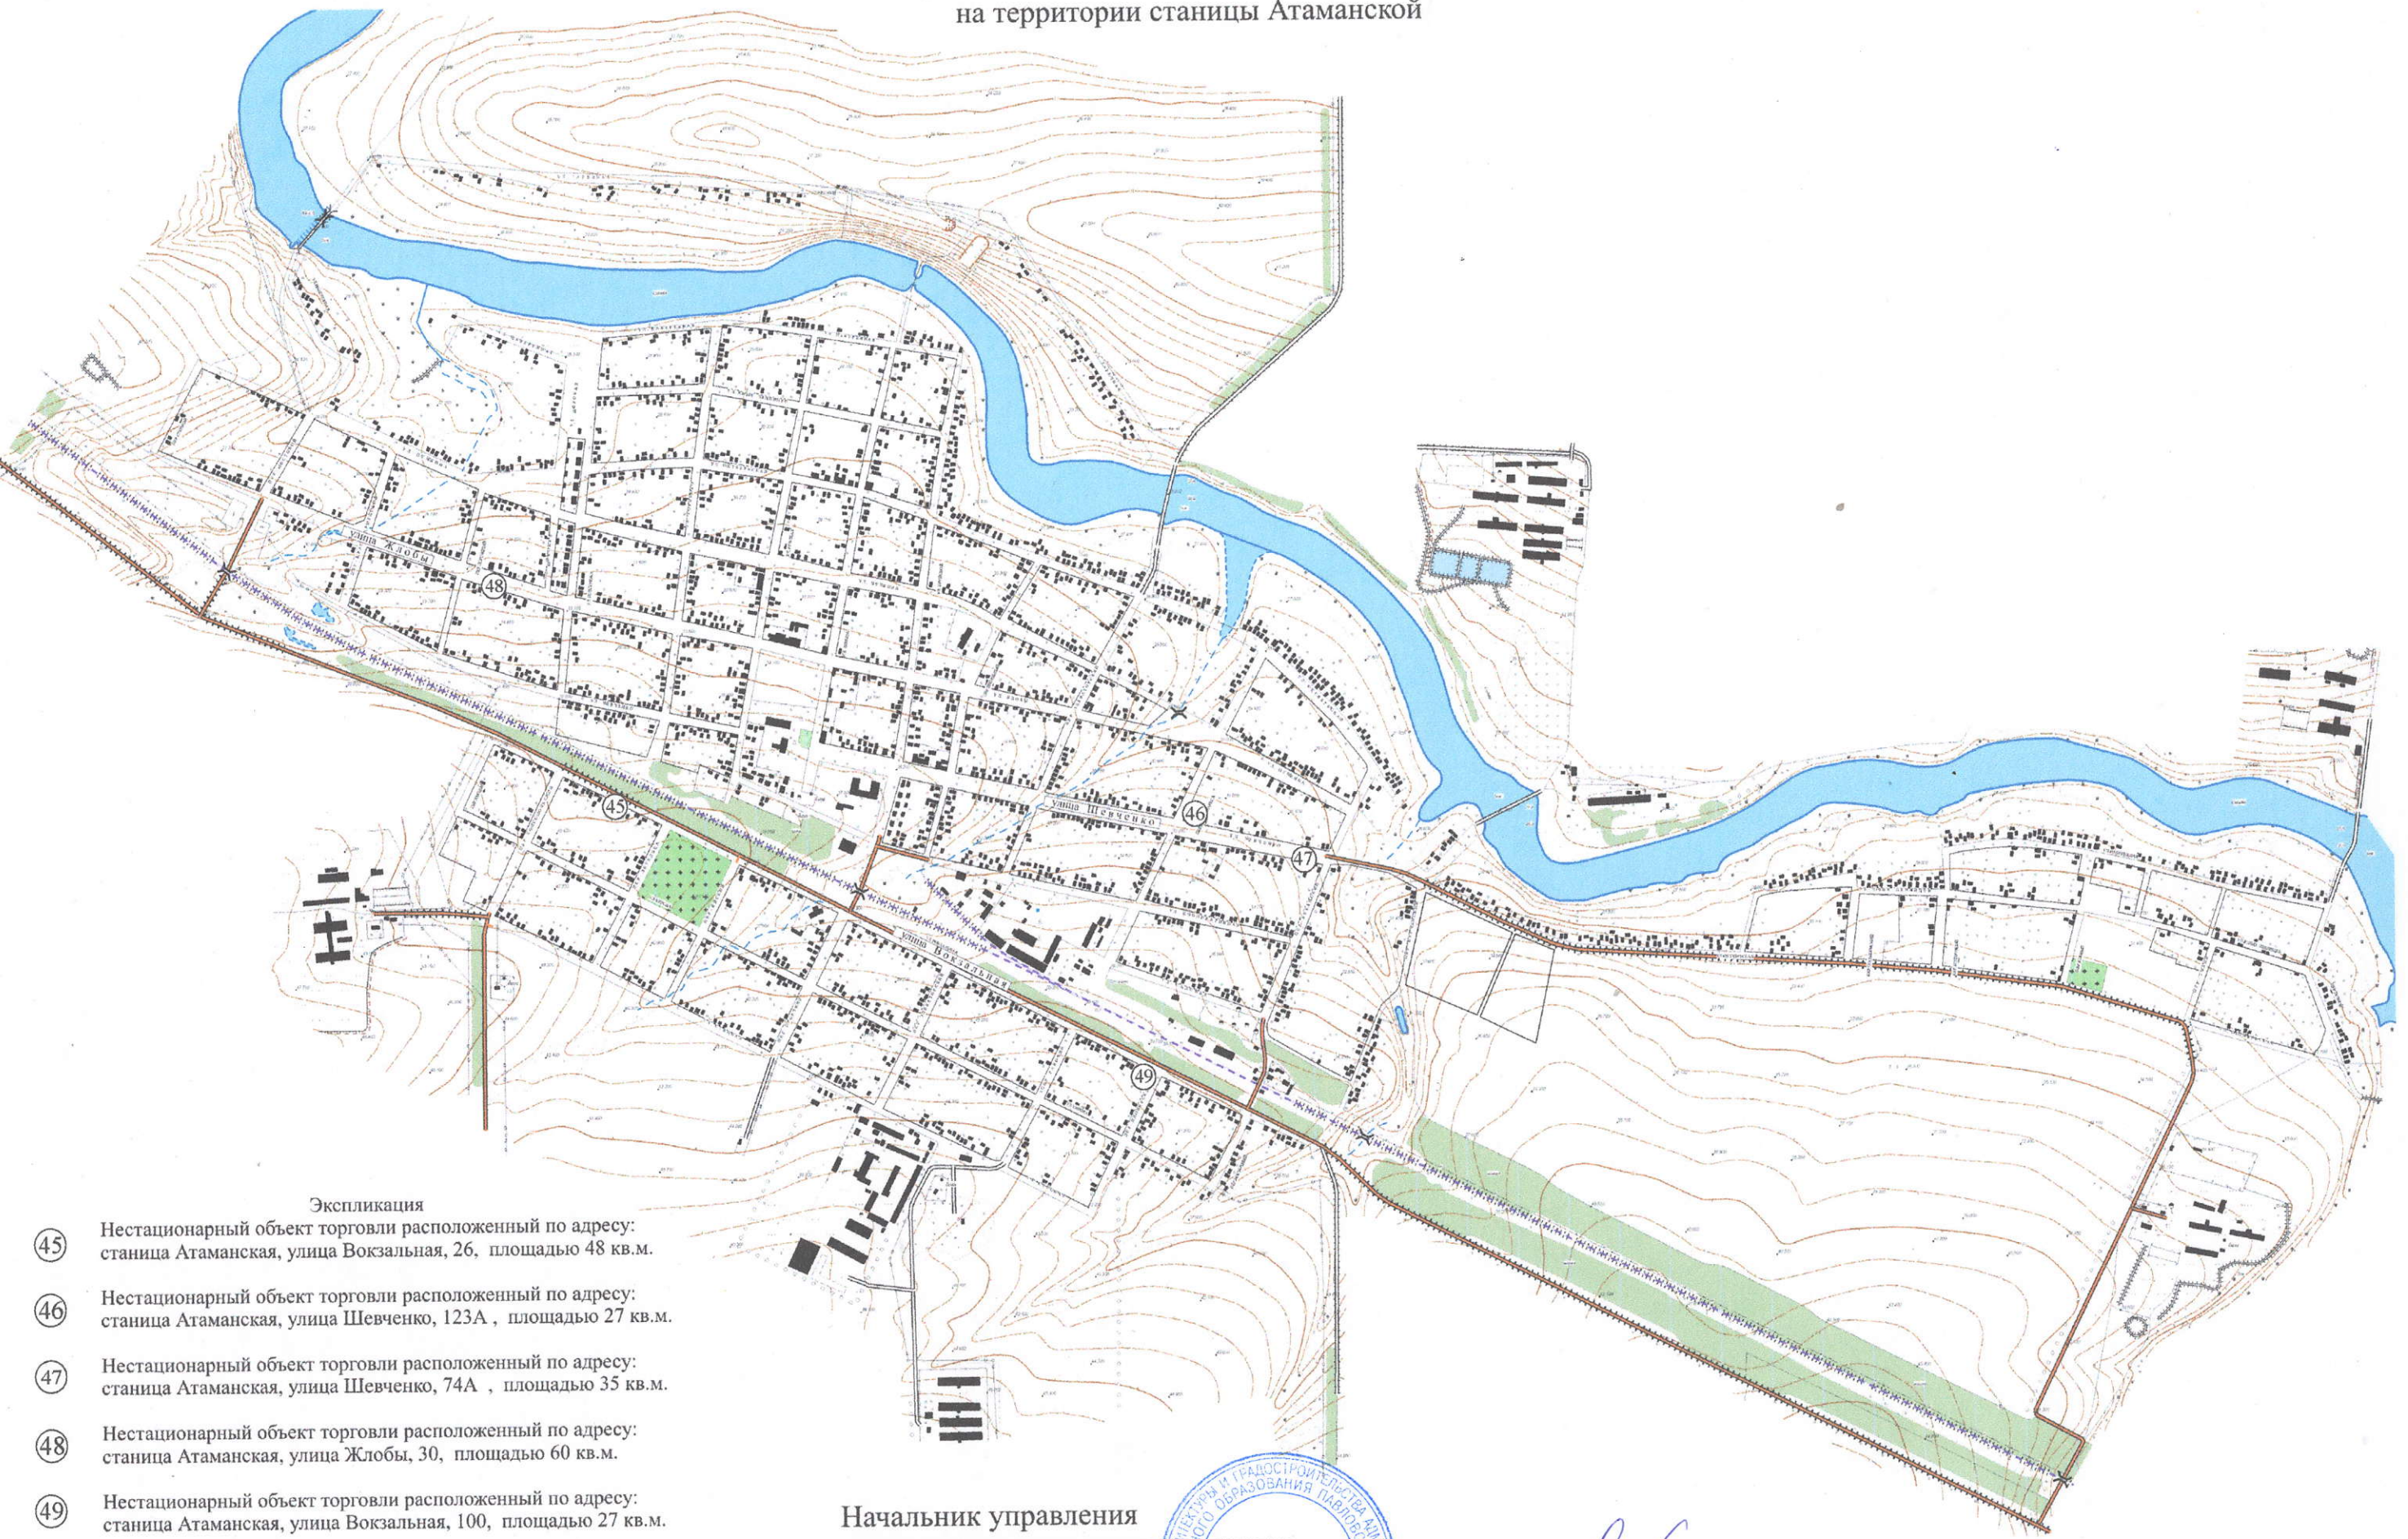

Экспликация

- ④5 Нестационарный объект торговли расположенный по адресу:
станция Атаманская, улица Вокзальная, 26, площадью 48 кв.м.
- ④6 Нестационарный объект торговли расположенный по адресу:
станция Атаманская, улица Шевченко, 123А, площадью 27 кв.м.
- ④7 Нестационарный объект торговли расположенный по адресу:
станция Атаманская, улица Шевченко, 74А, площадью 35 кв.м.
- ④8 Нестационарный объект торговли расположенный по адресу:
станция Атаманская, улица Жлобы, 30, площадью 60 кв.м.
- ④9 Нестационарный объект торговли расположенный по адресу:
станция Атаманская, улица Вокзальная, 100, площадью 27 кв.м.

Начальник управления
архитектуры и градостроительства
администрации муниципального образования
Павловский район



Т.А.Черемискина