

Утверждена

(наименование документа об утверждении, включая

наименования органов государственной власти или

органов местного самоуправления, принявших
решение об утверждении схемы или подписавших
соглашение о перераспределении земельных участков)


от №

Схема расположения земельного участка или земельных участков на кадастровом плане территории

Условный номер земельного участка —		
(указывается в случае, если предусматривается образование двух и более земельных участков)		
Площадь земельного участка 173335 м² (указывается проектная площадь образуемого земельного участка, вычисленная с использованием технологических и программных средств, в том числе размещенных на официальном сайте федерального органа исполнительной власти, уполномоченного Правительством Российской Федерации на осуществление государственного кадастрового учета, государственной регистрации прав, ведение Единого государственного реестра недвижимости и предоставление сведений, содержащихся в Едином государственном реестре недвижимости, в информационно-телекоммуникационной сети "Интернет" (далее - официальный сайт), с округлением до 1 квадратного метра. Указанное значение площади земельного участка может быть уточнено при проведении кадастровых работ не более чем на десять процентов)		
Обозначение характерных точек границ	Координаты, м	
	X	Y
1	2	3
(1)		
1	588104,00	2201618,09
2	588246,88	2201640,48
3	588341,16	2201662,44
4	588371,45	2201686,85
5	588368,05	2201702,32
6	588252,31	2201705,77
7	588194,84	2201717,85
8	588138,62	2201755,42
9	588128,71	2201784,32
10	588099,40	2201869,84
11	588098,36	2201872,84
12	588064,11	2201925,55
13	588057,29	2201962,20
14	588057,37	2201963,20
15	588032,07	2201980,49
16	588001,12	2201998,05
17	587981,94	2202006,00
18	587952,09	2202010,71
19	587927,57	2202011,53
20	587905,80	2202007,45
21	587884,14	2201996,42
22	587873,80	2201986,08
23	587862,42	2201970,59
24	587797,84	2201854,96
25	587779,06	2201824,57
26	587763,07	2201805,21
27	587761,60	2201791,54
28	587760,96	2201782,51

1	2	3
29	587755,45	2201614,03
30	587791,61	2201614,33
31	587791,49	2201598,74
32	587834,64	2201544,75
33	587850,89	2201516,45
34	587900,73	2201426,38
35	587922,62	2201506,30
36	587983,50	2201561,21
37	588026,86	2201579,39
1	588104,00	2201618,09
(2)		
38	588057,93	2201970,20
39	588062,86	2202031,94
40	588058,96	2202032,20
41	587761,11	2202001,72
42	587773,69	2201903,96
43	587764,26	2201816,24
44	587774,23	2201828,29
45	587792,61	2201858,10
46	587857,19	2201973,73
47	587869,32	2201990,23
48	587880,00	2202000,92
49	587884,11	2202003,84
50	587903,52	2202013,12
51	587926,78	2202017,59
52	587952,85	2202016,76
53	587983,94	2202011,78
54	588003,97	2202003,45
55	588035,41	2201985,60
38	588057,93	2201970,20

Основной лист

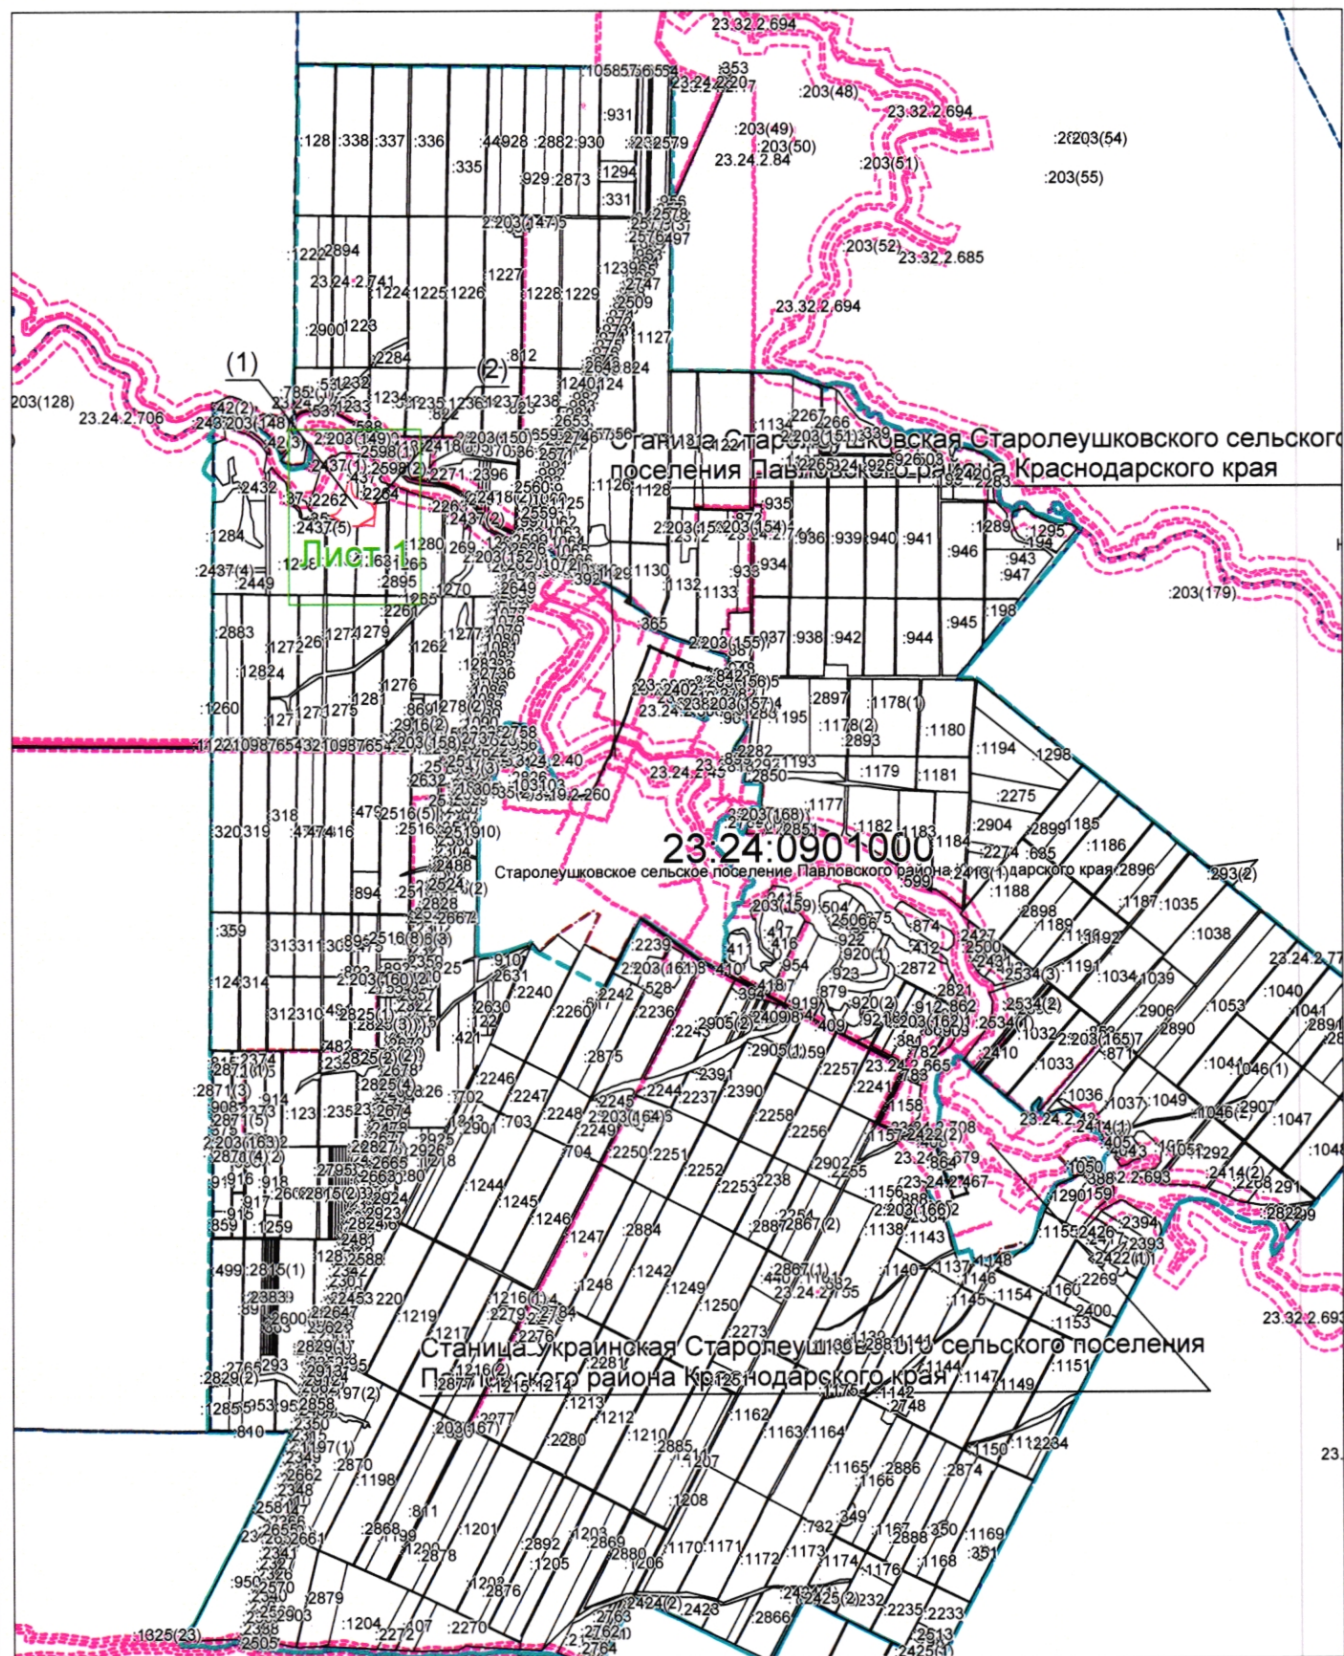

Система координат: МСК 23, зона 2
Масштаб 1:100000

Условные обозначения:




— область выносного листа,

23

— номер выносного листа.

Остальные обозначения приведены на отдельной странице в конце раздела.

Выносной лист №1

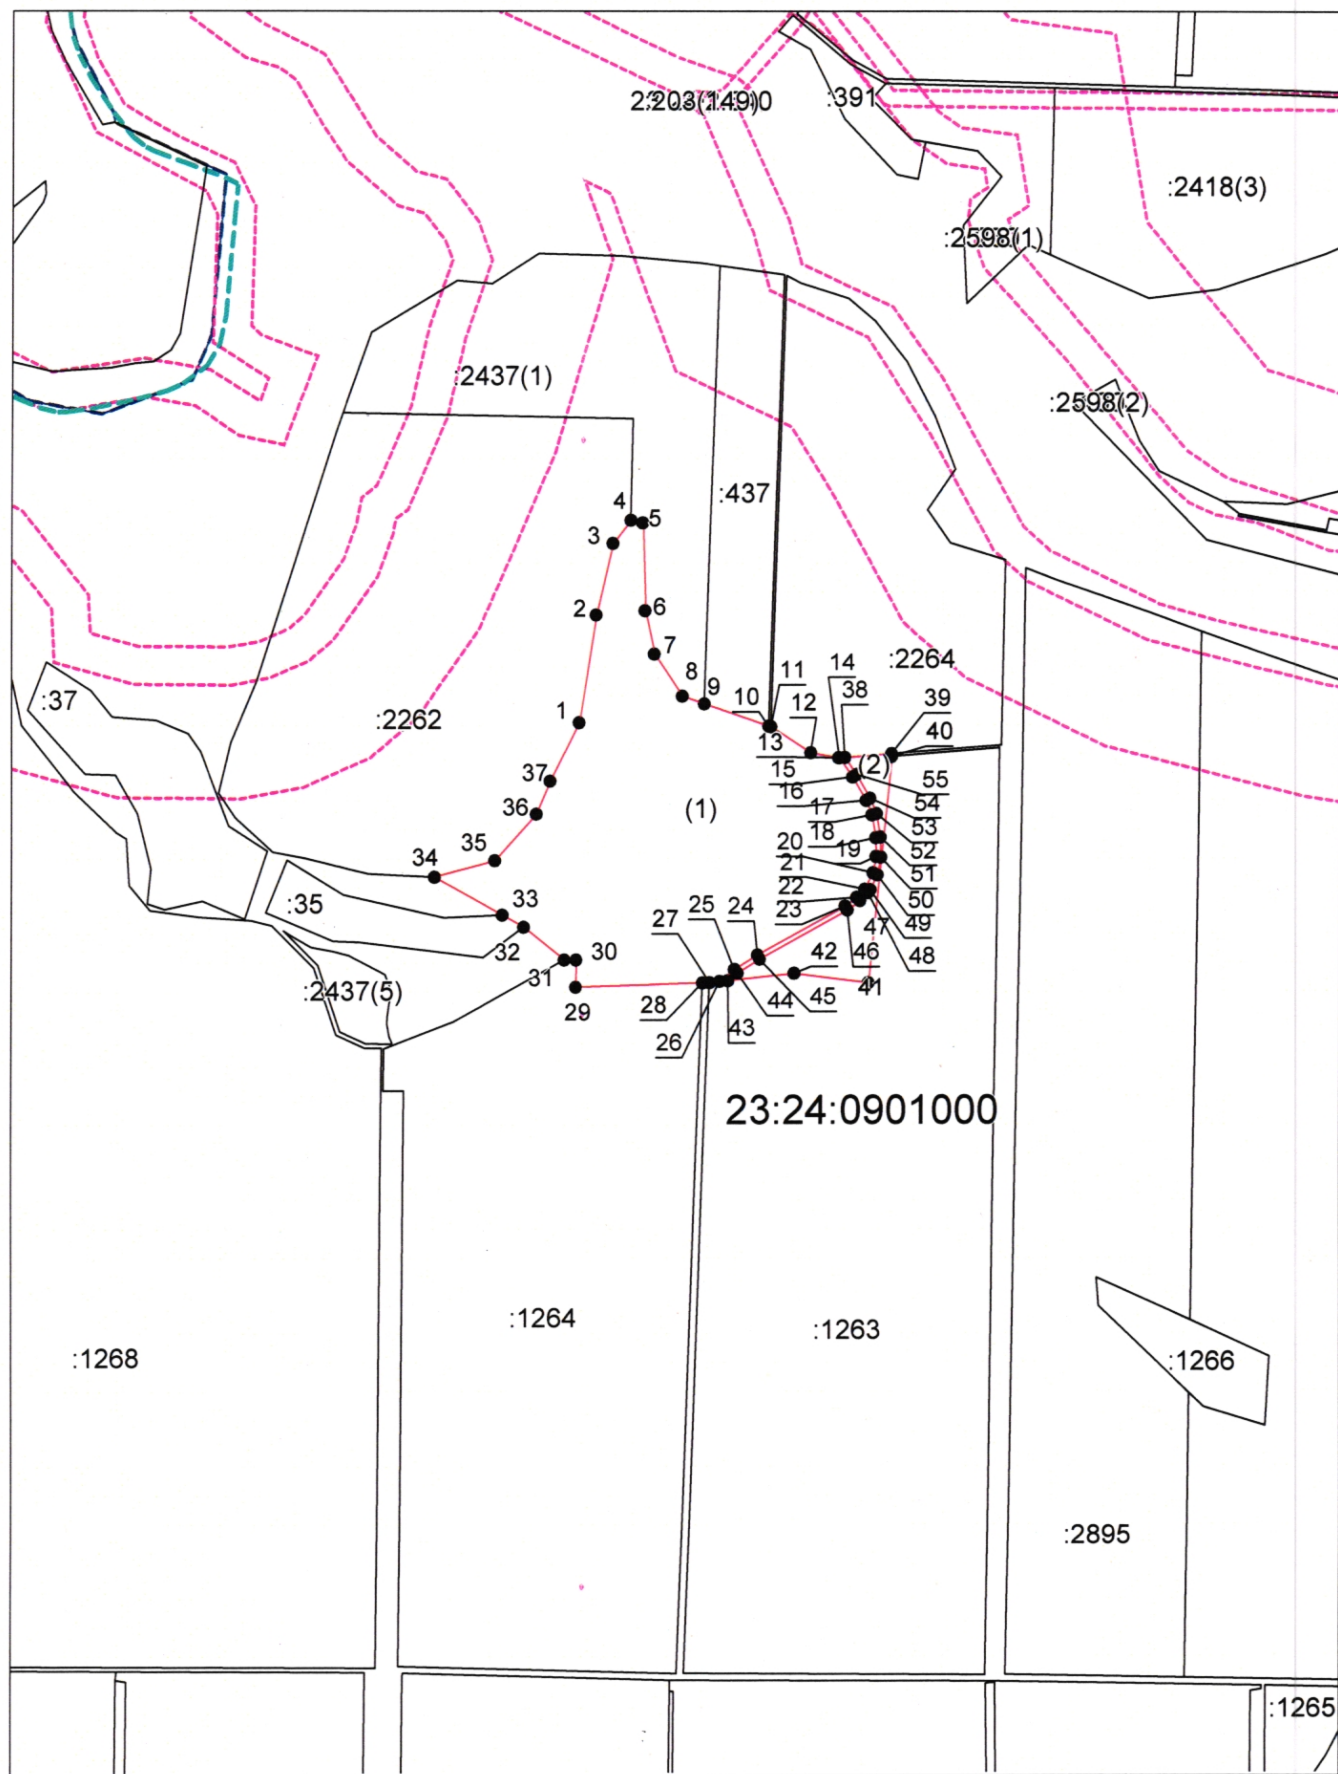

Система координат: МСК 23, зона 2

Масштаб 1:10000

Условные обозначения приведены на отдельной странице в конце раздела.

Условные обозначения:

	– граница образуемого земельного участка,
	– граница учтенного земельного участка,
	– граница кадастрового квартала,
	– характерная точка границы земельного участка.
	– граница зоны с особыми условиями использования территорий,
	– граница муниципального образования,
	– граница населенного пункта,
:2264	– кадастровые номера земельных участков,
23:24:0901000	– номер кадастрового квартала.