

Утверждена

(наименование документа об утверждении, включая

наименования органов государственной власти или

органов местного самоуправления, принявших
решение об утверждении схемы или подписавших
соглашение о перераспределении земельных участков)


от _____ № _____

Схема расположения земельного участка или земельных участков на кадастровом плане территории

Условный номер земельного участка _____		
(указывается в случае, если предусматривается образование двух и более земельных участков)		
Площадь земельного участка 32644 м ² (указывается проектная площадь образуемого земельного участка, вычисленная с использованием технологических и программных средств, в том числе размещенных на официальном сайте федерального органа исполнительной власти, уполномоченного Правительством Российской Федерации на осуществление государственного кадастрового учета, государственной регистрации прав, ведение Единого государственного реестра недвижимости и предоставление сведений, содержащихся в Едином государственном реестре недвижимости, в информационно-телекоммуникационной сети "Интернет" (далее - официальный сайт), с округлением до 1 квадратного метра. Указанное значение площади земельного участка может быть уточнено при проведении кадастровых работ не более чем на десять процентов)		
Обозначение характерных точек границ	Координаты, м (указываются в случае подготовки схемы расположения земельного участка с использованием технологических и программных средств, в том числе размещенных на официальном сайте. Значения координат, полученные с использованием указанных технологических и программных средств, указываются с округлением до 0,01 метра)	
	X	Y
1	2	3
(1)		
1	582362,91	2208446,00
2	582497,33	2208514,95
3	582515,40	2208529,64
4	582490,00	2208545,52
5	582458,61	2208592,95
6	582432,21	2208526,91
7	582421,30	2208508,47
8	582401,73	2208496,79
9	582303,57	2208460,80
10	582292,08	2208446,71
11	582356,50	2208446,07
1	582362,91	2208446,00
(2)		
12	582427,10	2208529,20
13	582454,91	2208598,54
14	582444,18	2208614,75
15	582422,03	2208655,53
16	582403,41	2208706,06
17	582373,81	2208708,28
18	582332,42	2208733,85
19	582254,30	2208696,84
20	582228,99	2208684,85
21	582266,63	2208676,71
22	582282,74	2208629,57
23	582295,04	2208608,53
24	582315,03	2208604,97
25	582358,49	2208617,68
26	582408,36	2208604,42

1	2	3
27	582425,23	2208574,13
12	582427,10	2208529,20
(3)		
28	582266,65	2208451,53
29	582264,23	2208457,99
30	582246,38	2208488,03
31	582189,30	2208547,92
32	582136,66	2208641,11
33	582117,15	2208631,87
34	582202,32	2208467,21
28	582266,65	2208451,53

Основной лист

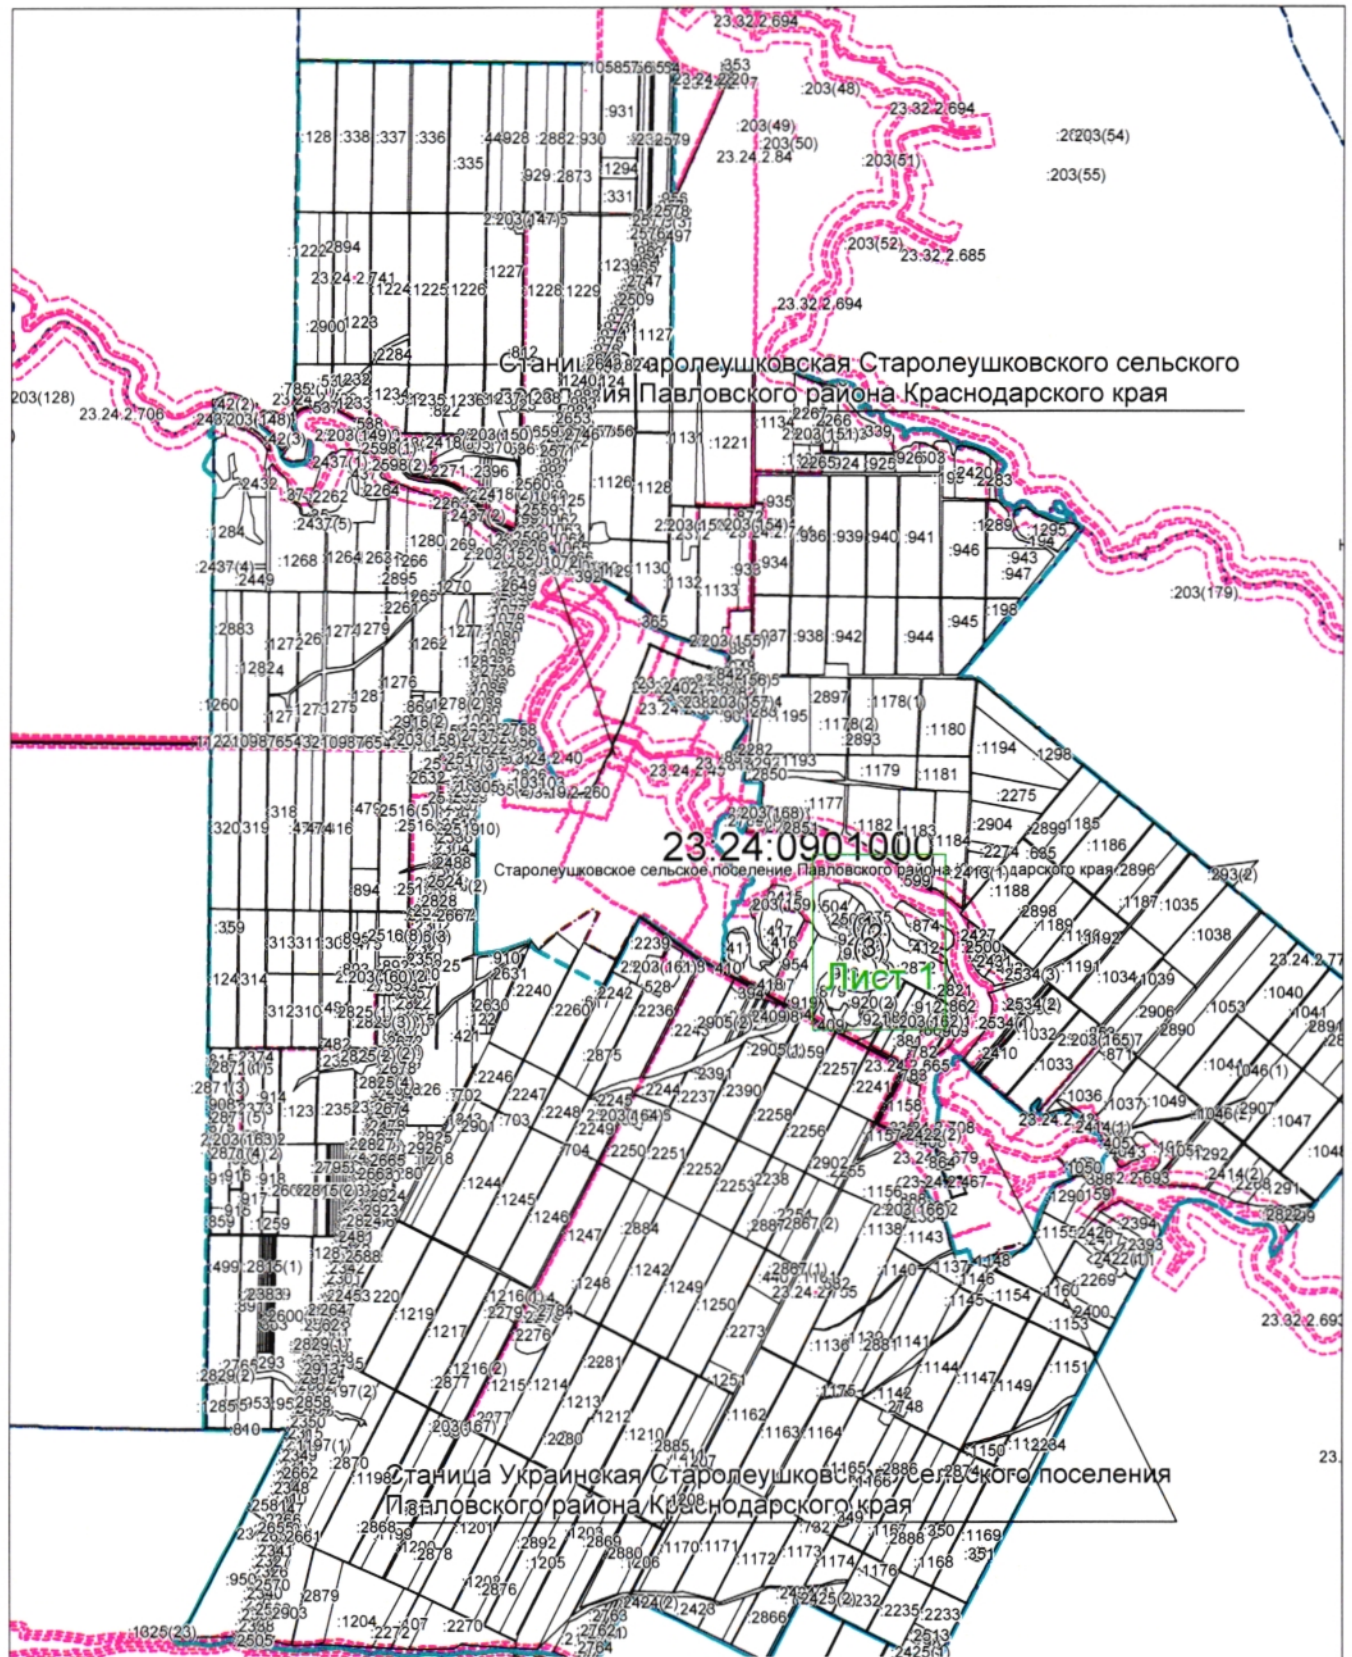

Система координат: МСК 23, зона 2

Масштаб 1:100000

Условные обозначения:




— область выносного листа,

23

— номер выносного листа.

Остальные обозначения приведены на отдельной странице в конце раздела.

Выносной лист №1

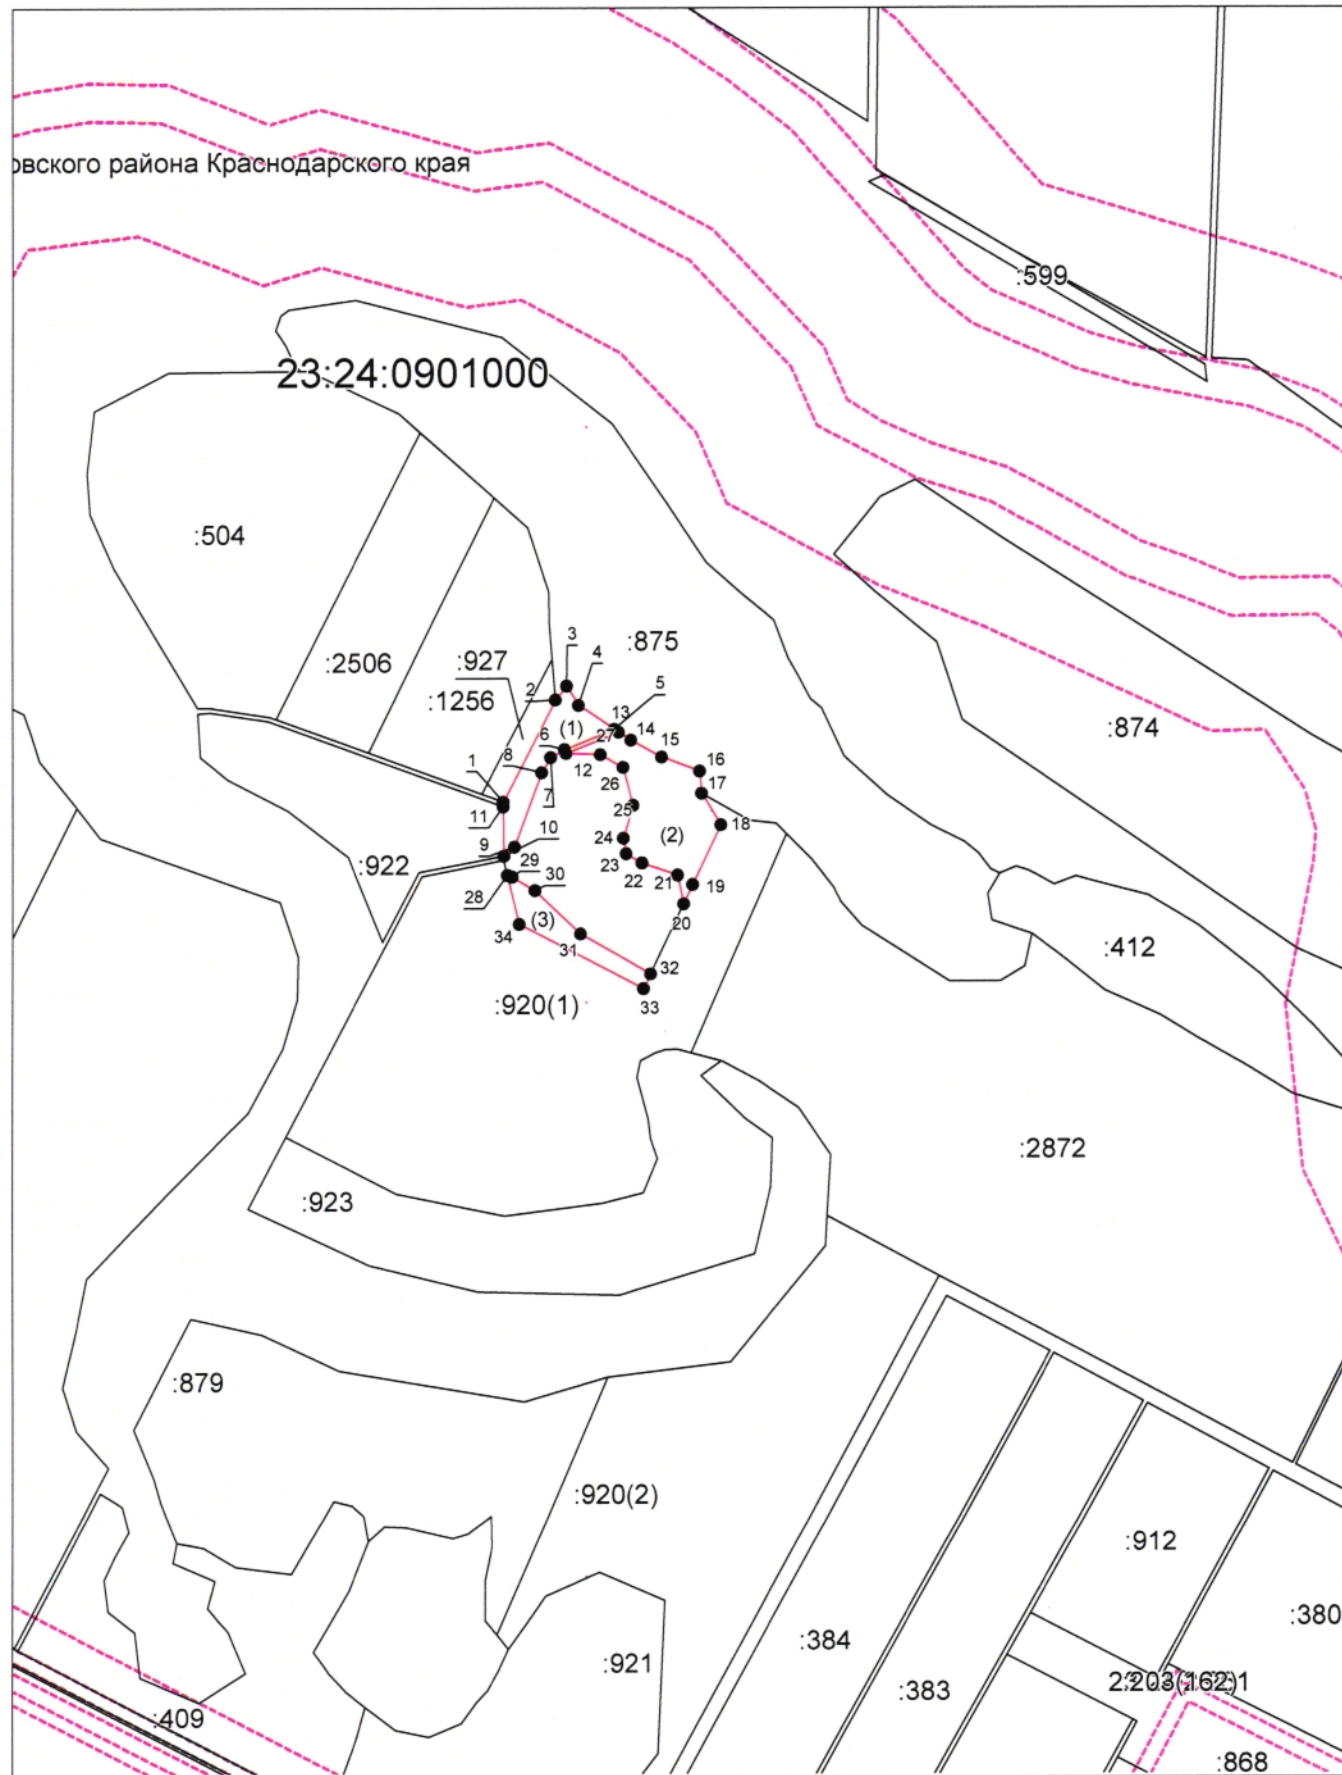

Система координат: МСК 23, зона 2

Масштаб 1:10000

Условные обозначения приведены на отдельной странице в конце раздела.

Условные обозначения:

	– граница образуемого земельного участка,
	– граница учтенного земельного участка,
	– граница кадастрового квартала,
	– характерная точка границы земельного участка.
	– граница зоны с особыми условиями использования территорий,
	– граница муниципального образования,
	– граница населенного пункта,
:922	– кадастровые номера земельных участков,
23:24:0901000	– номер кадастрового квартала.