



**АДМИНИСТРАЦИЯ МУНИЦИПАЛЬНОГО ОБРАЗОВАНИЯ
ПАВЛОВСКИЙ РАЙОН
ПОСТАНОВЛЕНИЕ**

от 02.06.2025

№ 935

ст-ца Павловская

**О назначении публичных слушаний по рассмотрению
проекта схемы расположения земельного участка
на кадастровом плане территории в границах кадастрового квартала
23:24:0804011**

В целях соблюдения прав человека на благоприятные условия жизнедеятельности, прав и законных интересов правообладателей земельных участков и объектов капитального строительства, руководствуясь пунктом 2.1 статьи 11.10 Земельного кодекса Российской Федерации, статьёй 5.1 Градостроительного кодекса Российской Федерации, Федеральным законом от 6 октября 2003 г. № 131-ФЗ «Об общих принципах организации местного самоуправления в Российской Федерации», решением Совета муниципального образования Павловский район Краснодарского края от 22 апреля 2021 г. № 10/71 «Об утверждении Положения о проведении публичных слушаний или общественных обсуждений по вопросам градостроительной деятельности на территории муниципального образования Павловский район», Уставом муниципального образования Павловский район, на основании заявления Трощего Станислава Федоровича, Жукова Владимира Васильевича от 19 мая 2025 г. № 01-15-04/404 п о с т а н о в л я ю:

1. Назначить публичные слушания по рассмотрению проекта схемы расположения земельных участков на кадастровом плане территории в границах кадастрового квартала 23:24:0804011, на котором расположен многоквартирный дом и иные входящие в состав домов объекты недвижимого имущества, находящийся по адресу: Краснодарский край, Павловский район, поселок Октябрьский, улица Ленина, дом 16, ориентировочной площадью 2111 кв.м., категория земель: земли населенных пунктов, в территориальной зоне застройки малоэтажными жилыми домами (Ж2).

2. Собрание участников публичных слушаний провести 24 июня 2025 г. в 14:30 часов в малом зале здания администрации муниципального образования Павловский район, расположенного в станице Павловской по улице Пушкина, 260.

3. Комиссии по подготовке проектов правил землепользования и застройки сельских поселений муниципального образования Павловский район (Курилов А.С.) обеспечить выполнение организационных мероприятий по

проведению публичных слушаний и подготовку заключения о результатах публичных слушаний.

4. Управлению архитектуры и градостроительства администрации муниципального образования Павловский район (Малицына О.Н.) опубликовать оповещение о начале публичных слушаний в газете «Единство».

5. Настоящее постановление обнародовать путем опубликования (размещения) на официальном сайте администрации муниципального образования Павловский район в информационно-телекоммуникационной сети «Интернет»: pavl23.ru.

6. Контроль за выполнением настоящего постановления возложить на заместителя главы муниципального образования Павловский район Курилова А.С.

7. Постановление вступает в силу после его официального обнародования.

Глава муниципального образования
Павловский район

Р.А. Парахин

Приложение

УТВЕРЖДЕНА

постановлением администрации

муниципального образования

Павловский район

от 08.06. 2025 г. № 935

Схема расположения земельного участка или земельных участков на кадастровом
плане территории


Земельный участок

Условный номер земельного участка:ЗУ1

Площадь земельного участка: 2111 м²

кадастровый квартал 23:24:0804011

Обозначение характерных точек	Координаты	
	X	Y
1	583745.53	2194297.27
2	583787.00	2194320.66
3	583768.27	2194358.78
4	583767.32	2194358.35
5	583738.30	2194343.60
6	583724.30	2194336.11

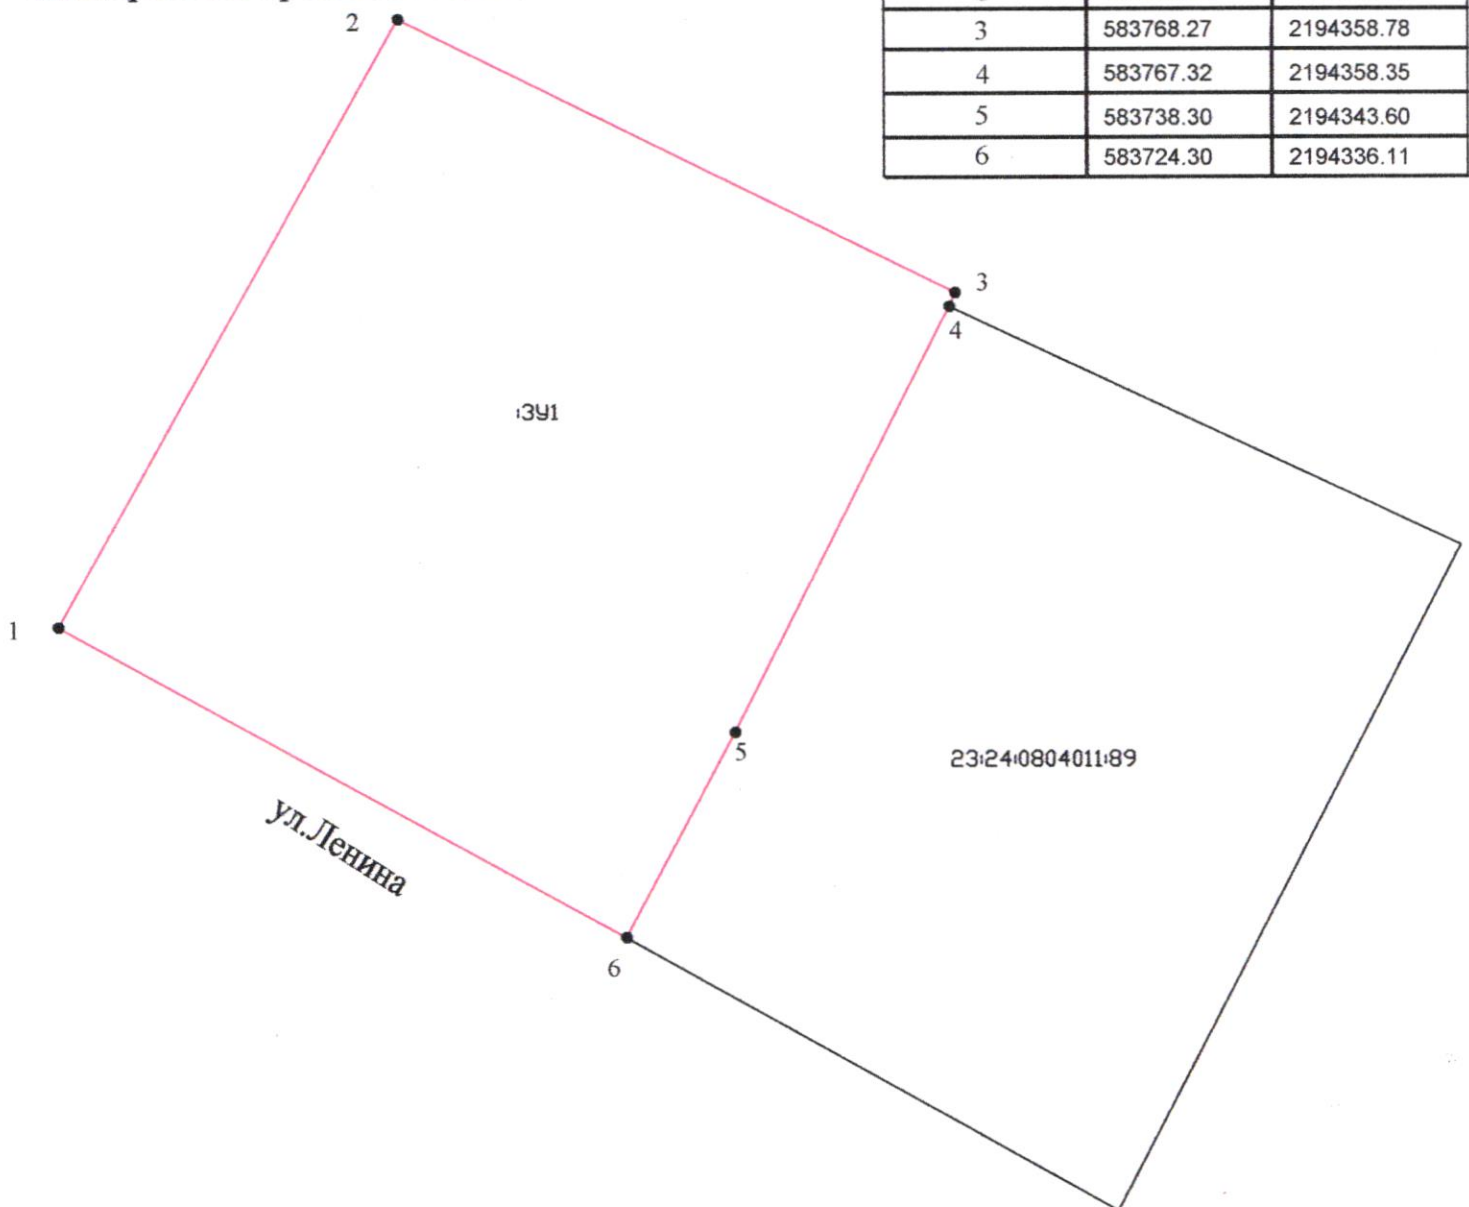

Масштаб 1:500

Условные обозначения:

- 23:24:0804011:89 - кадастровый номер участка, занесенного в ЕГРН
- — — — — - граница кадастрового квартала
- — — — — - граница земельного участка
- - характерная точка границы земельного участка